






- MERKINNÄT**
- Suunnittelualueen raja
 - Istutettava lehtipuu iso/pieni 29 kpl
 - Istutettava havupuu 16 kpl
 - Yksittäispensas
 - Lehtipensas, korkea 115 m2
 - Lehtipensas, matala 1685 m2
 - Perenna 245 m2
 - Nurmeton nurmi 253 m2
 - Noppakivi, harmaa
 - Noppakivi, harmaa, nurmisaumalla
 - Maatiili, musta
 - Singeli
 - Kivituhka
 - Reunakivi
 - Reunatuki
 - Tukimuri, Paasikivi, punainen
 - Penkki
 - Erikoisistuin, kiven näköinen
 - Roska-astia
 - Puistovalaisin
 - Puistovalaisimeen kiinnitettävä valonheijain
 - Pollarivalaisin
 - Taideteos
 - hule Hulevesien imeytysrakente
 - Hulevesikaivo, uusi
 - Kasvillisuuden suoja-aita
 - HH ● Hyönteishotelli
 - LP ● Linnunpönttö
 - Pitkospuut
 - Pergola integroidulla valaistuksella
 - Likimääräinen korkeusasema

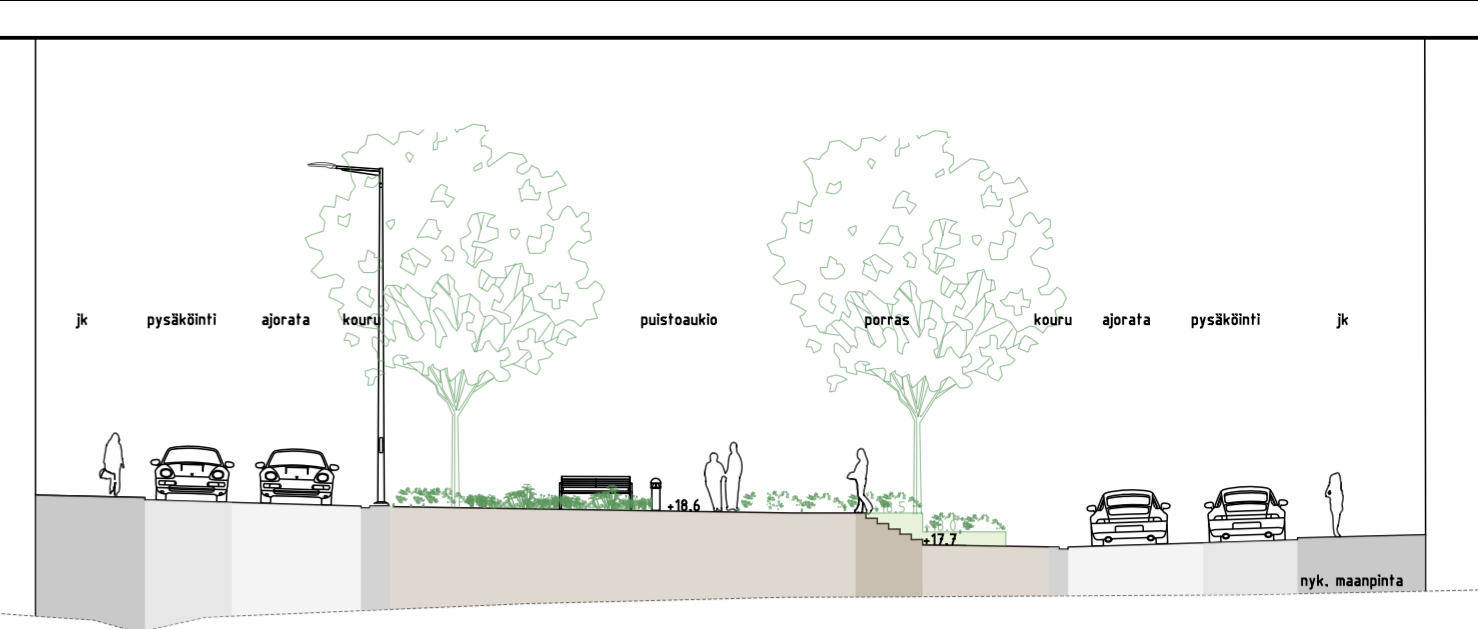


LEIKKAUS A-A' 1:200

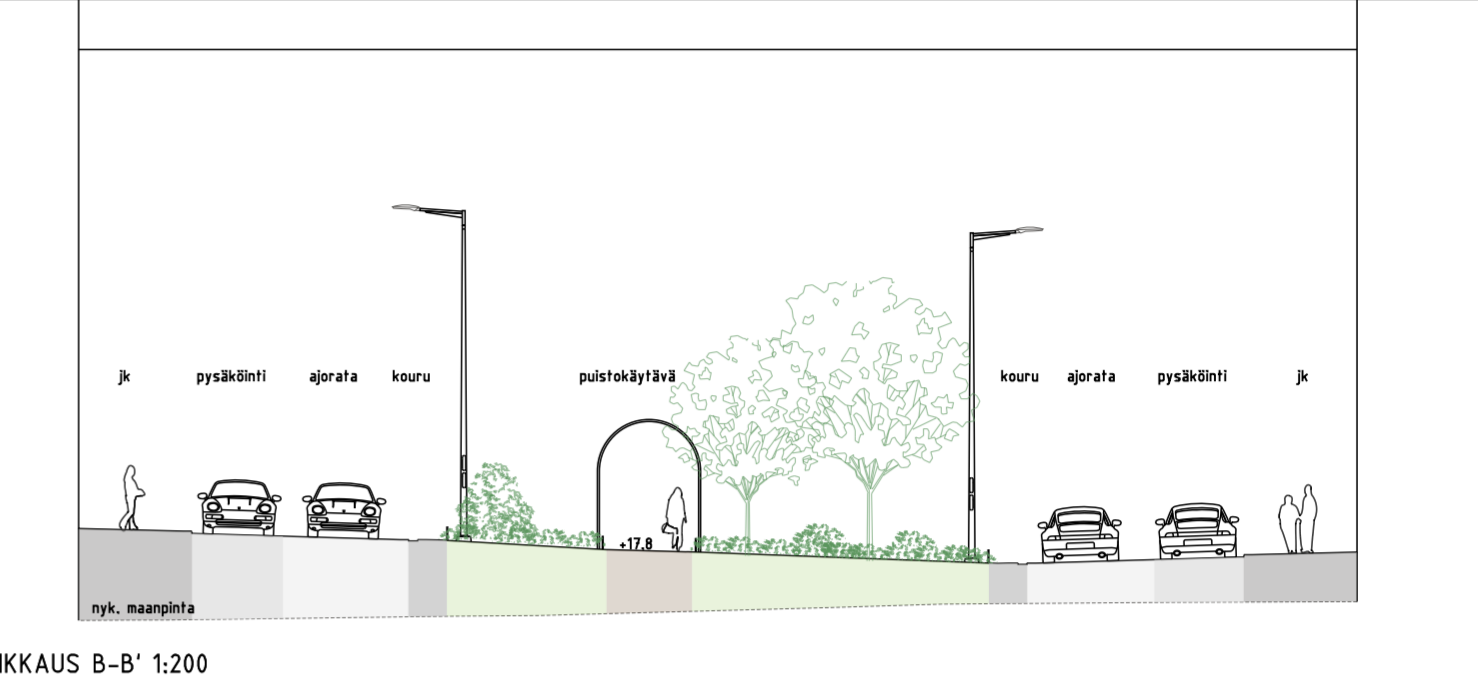

LEIKKAUS B-B' 1:200

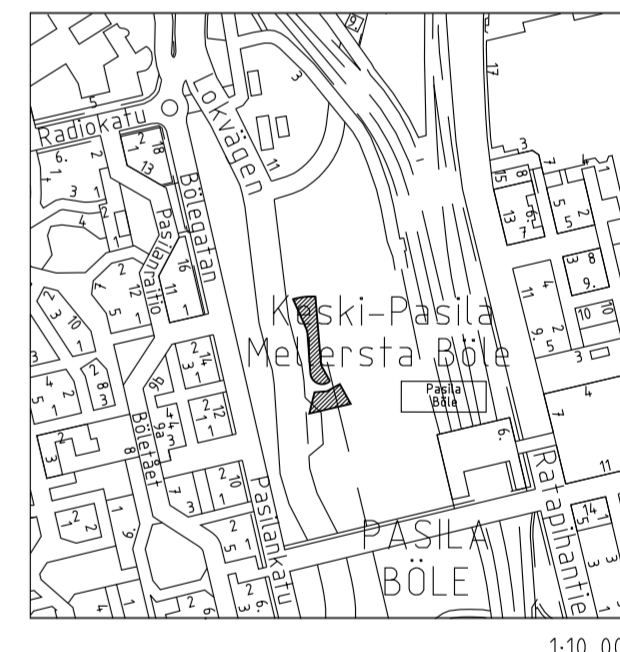

1:10 000

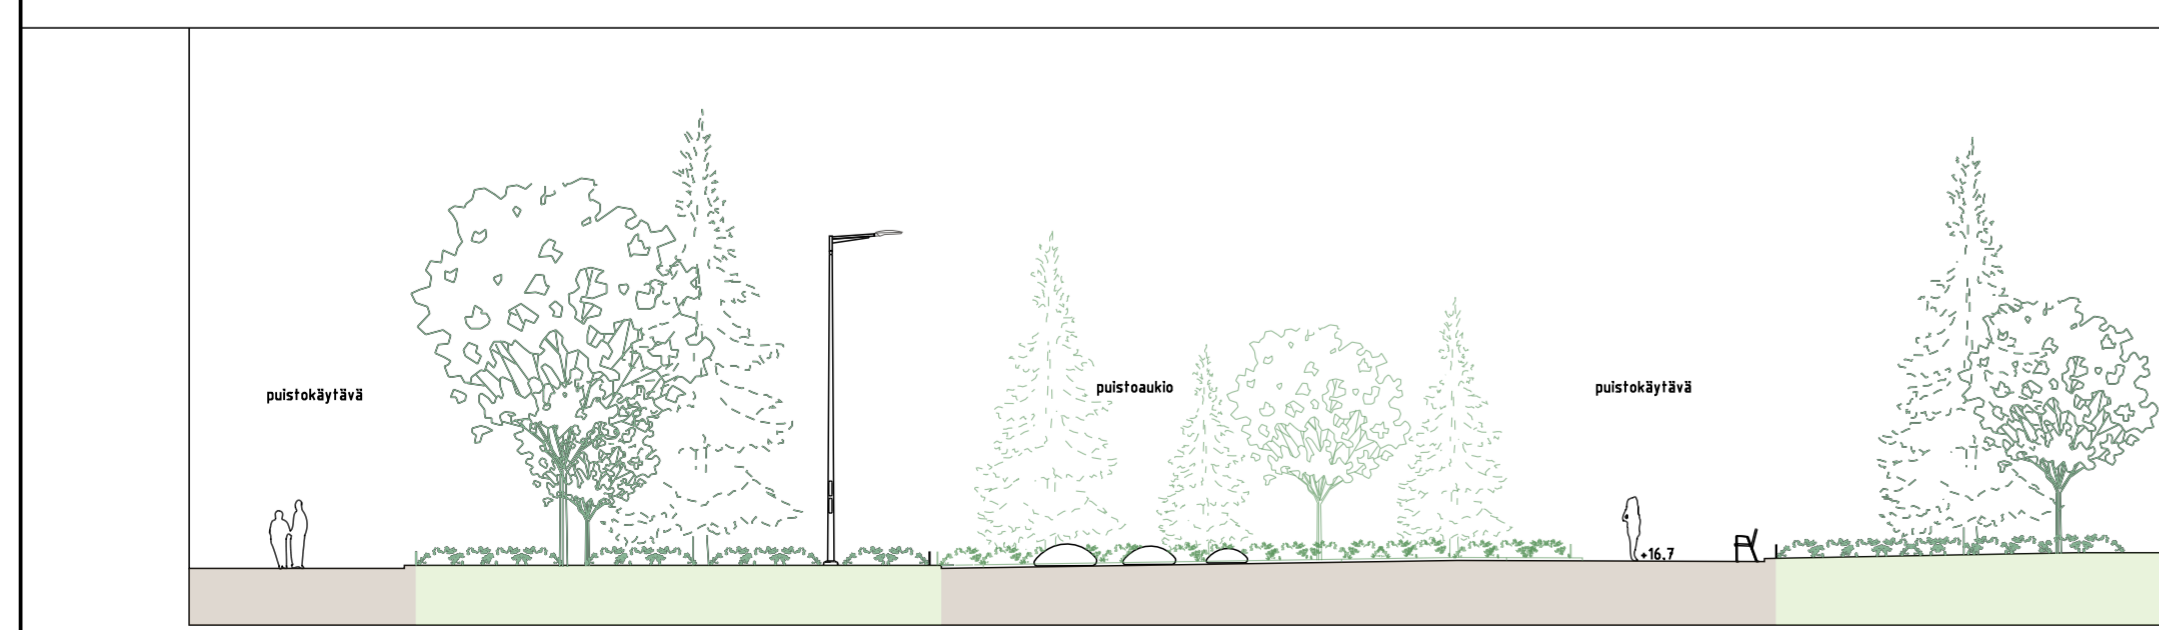

LEIKKAUS C-C' 1:200

LUONNOS 31.10.2024

| | | | | |
|--|------------|---|------------|-------------------|
| Helsinki Kaupunkiympäristön toimiala <small>KAUP.O5A, OSA-ALUE</small> 17. Pasila, Keski-Pasila | | <small>www.hel.fi</small> <small>sähköposti: etunimi.sukunimi@hel.fi</small> | | |
| HÖYRYPUISTO Puistosuunnitelma | | | | |
| MK | LIITTYY | NRO | KHS | |
| 1:500 | KORVAA | VI05822/1 | KYLK | |
| 1:200 | KORVATTU | TASOKOORDINAATISTO: ETRS-GK25 | HYV. | |
| | ASEMAKAAVA | 12360 | TARK. | |
| | LIKENNES. | 6678-1 | PROJ. | |
| | | KORKEUSJÄRJESTELMÄ: NZ000 | S. Eklöf | |
| SITOWISE <small>Tuulikkuja 2</small> <small>02100 Espoo</small> <small>020 747 6000</small> <small>www.sitowise.com</small> | | HYV. | 13.10.2020 | A.-J. Koskenniemi |
| | | TARK. | 13.10.2020 | M. Bremer |
| | | LAAT. | 13.10.2020 | J. Stigzelius |