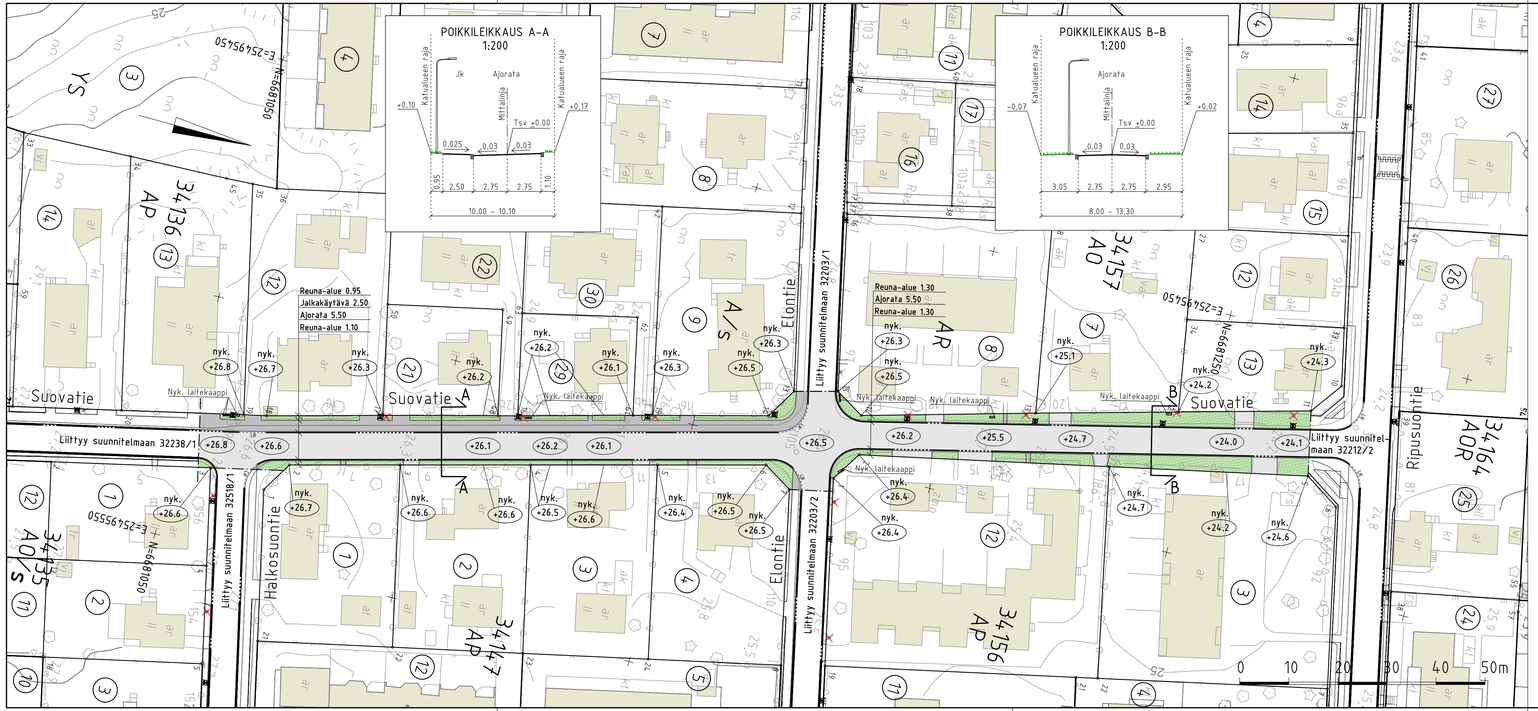

PIIRUSTUSMERKINNÄT

Nykyinen kasvillisuus ja korkeusasema

nyk. +24.2 Kadun likimääräinen korkeusasema

Rakennettava alue

Ajorata/jalkakäytävä, asfalttia

Nurmi

Murske

+24.0 Kadun likimääräinen korkeusasema

Reunatuki, luonnonkivi, harmaa

Madallettu reunatuki, luonnonkivi, harmaa

Luiskattu reunatuki, luonnonkivi, harmaa

Valaisinpylväs

Poistettava valaisinpylväs

Katu kuivatetaan hulevesiviemärillä, joka liitetään Ripusuontien hulevesiviemäriin.

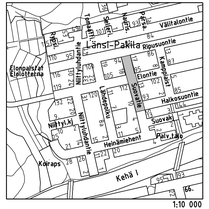

LUONNOS 14.10.2026

Helsinki Kaupunkiympäristön toimiala

www.hel.fi
sähköposti: etunimi.sukunimi@hel.fi

KAUP.OSA, OSA-ALUE
34. Pakila, Länsi-Pakila

SUOVATIE

välillä Halkosuontie - Ripusuontie

Katusuunnitelma

MK	LIITTYY	NRO	KHS		
1:500	KORVAA	32238/2	KYLK	xx.xx.2026	
1:200	KORVATTU	TASOKOORDINAATISTO: ETRS-GK25	HYV.	xx.xx.2026	R. Putkonen
	ASEMAKAAVA 8570, 8508 ja 4630		TARK.	xx.xx.2026	I. Rantanen
	LIIKENNES.	KORKEUSJÄRJESTELMÄ: N2000	PROJ.	xx.xx.2026	J. Niemi

Konsultti SWECO

Sweco Finland Oy
Ilmalantori 4
00240 Helsinki
p. 0207393000

HYV.	xx.xx.2026	E. Mäisti-Hämäläinen
TARK.	xx.xx.2026	V. Reihe
LAAT.	xx.xx.2026	M. Sahla