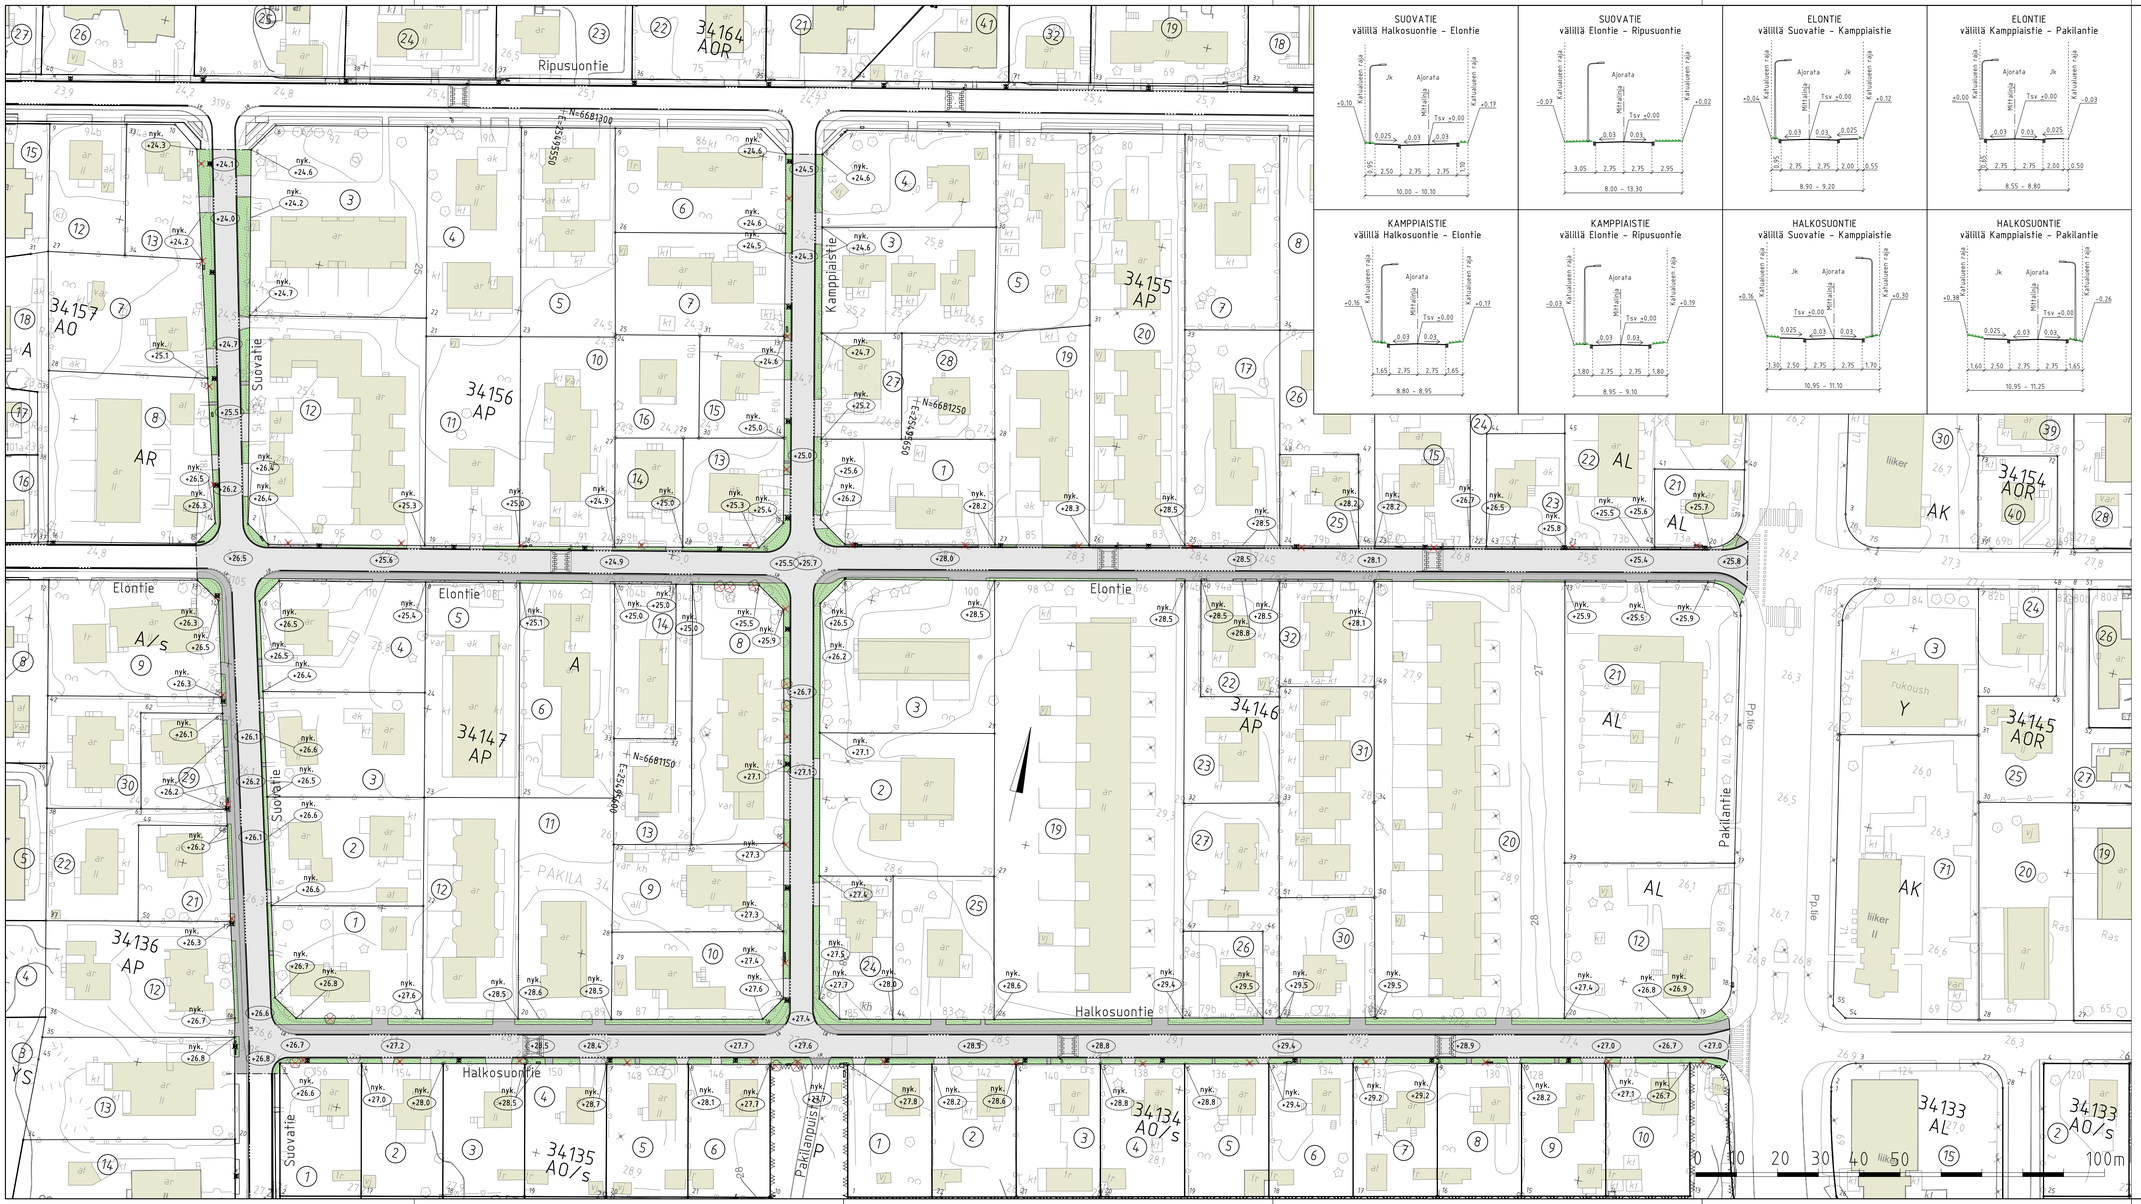

PIIRUSTUSMERKINNÄT

Nykyinen kasvillisuus ja korkeusasema

- nyk. +27.4 — Kadun likimääräinen korkeusasema

Rakennettava alue

- Ajorata/jalkakäytävä, asfalttia
- Nurmi
- Murske
- +27.0 — Kadun likimääräinen korkeusasema
- Reunatuki, luonnonkivi, harmaa
- Madallettu reunatuki, luonnonkivi, harmaa
- Luiskattu reunatuki, luonnonkivi, harmaa
- Valaisinpylväs
- Hidaste ja höyssyn reunapaalu B11
- Poistettava puu 9 kpl
- Poistettava valaisinpylväs

Kuivatus hoidetaan katukohtaisella hulevesiviemäröinnillä.

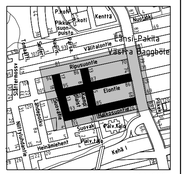

1:10 000

LUONNOS 14.10.2026

Helsinki Kaupunkiympäristön toimiala

www.hel.fi
sähköposti: etunimi.sukunimi@hel.fi

KAUP.OSA, OSA-ALUE: 34. Pakila, Länsi-Pakila

HALKOSUONTIE

ELONTIE, SUOVATIE, KAMPPIAISTIE

Katusuunnitelmien koostepiirustus

MK 1:500 1:200	LIITTYY	NRO 32518/2	KHS		
	KORVAAA		KYLK		
	KORVATTU	TASOKOORDINAATISTO: ETRS-GK25	HYV.	xx.xx.2026	R. Pulkonen
	ASEMAKAAVA 4630, 5570, 8508	KORKEUSJÄRJESTELMÄ: N2000	TARK.	xx.xx.2026	I. Rantanen
	LIIKENNES.		PROJ.	xx.xx.2026	J. Niemi
Konsultti SWECO	Sweco Finland Oy Ilmalanterni 4, 00240 Helsinki p. 0207793000		HYV.	xx.xx.2026	E. Mäisti-Himmäläinen
			TARK.	xx.xx.2026	V. Reihe
			LAAT.	xx.xx.2026	M. Sahla