
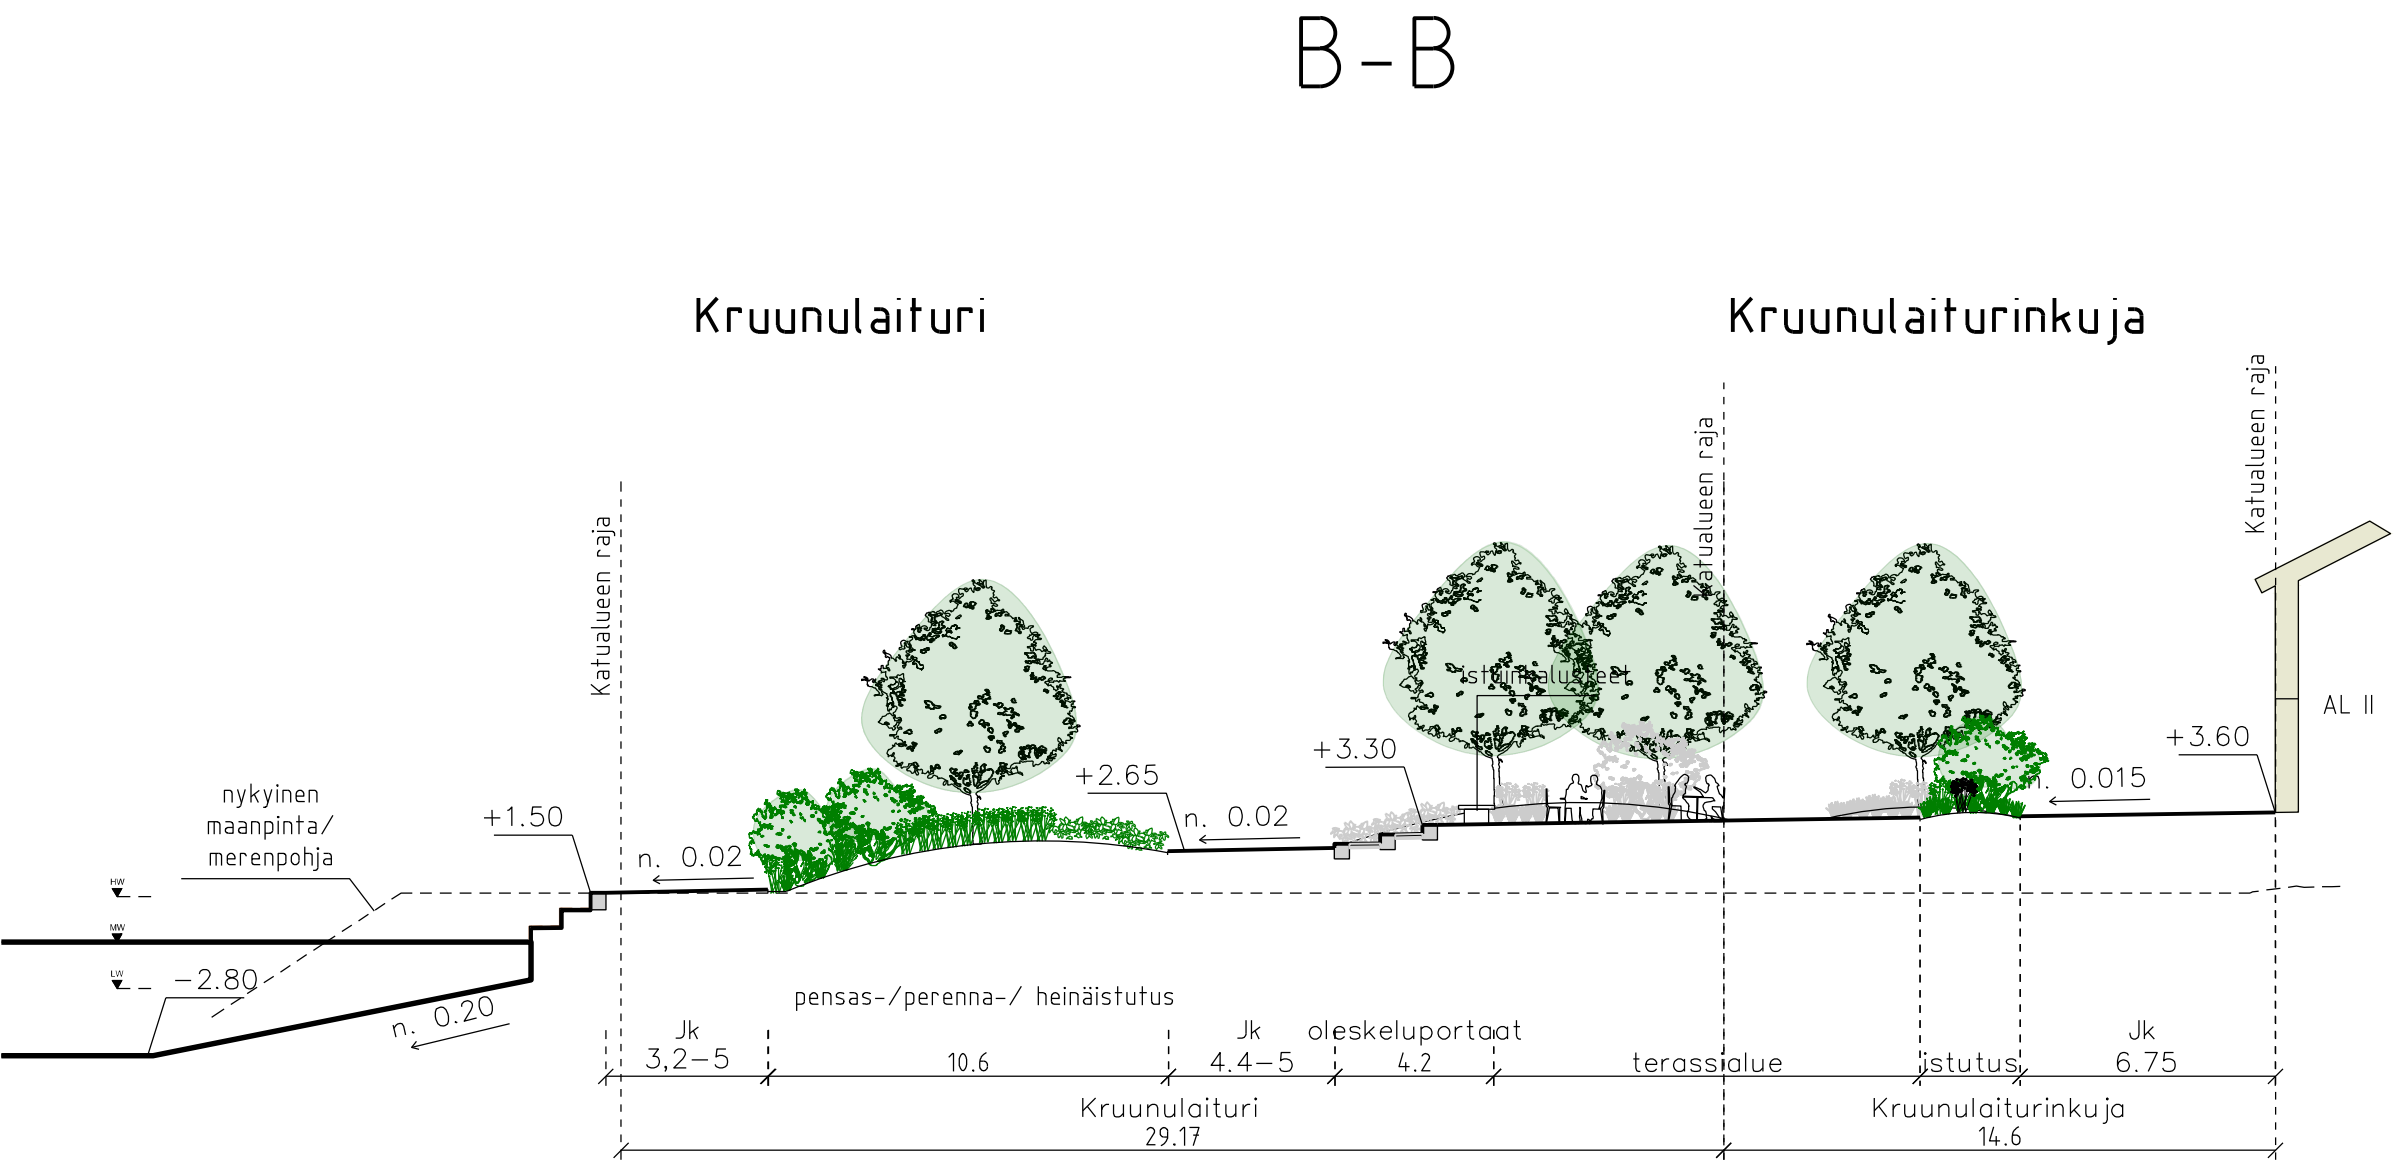


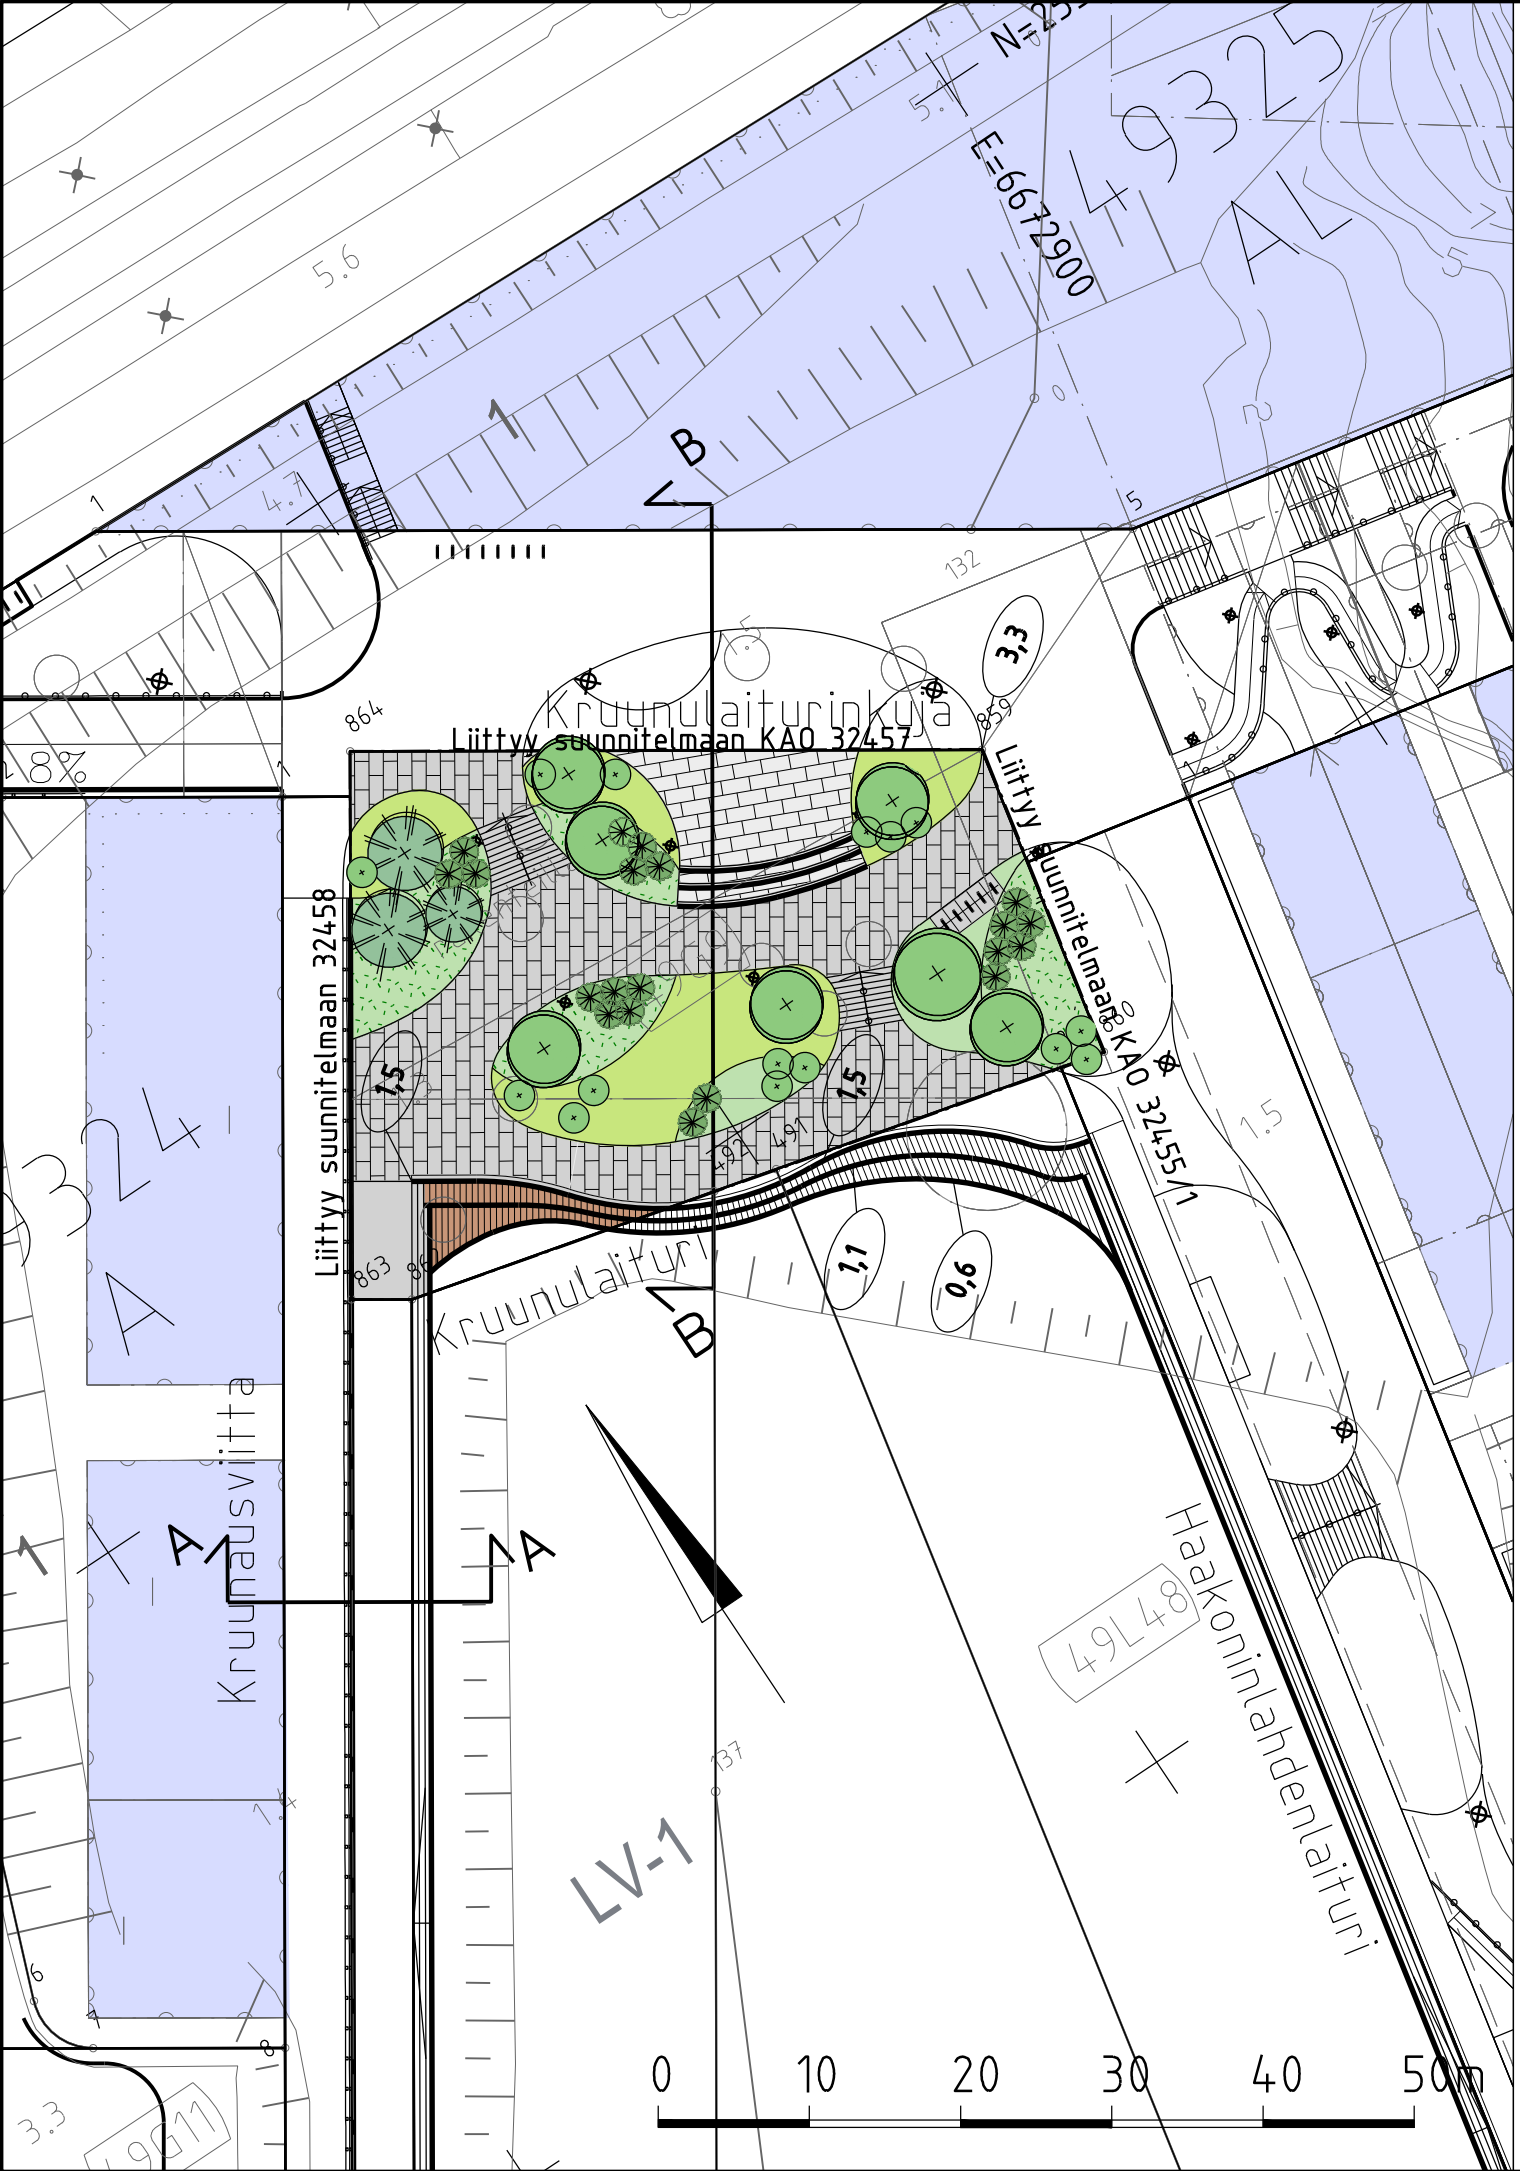

PIIRUSTUSMERKINNÄT

- Viheralue
- Betoni
- Luonnonkivi, harmaa
- Puulaudoitus
- Suunniteltu rakennus
- Reunatuki, suunniteltu
- Materiaaliraja
- Muuri
- Katualueen raja
- Käsijohde
- Portaat
- Kadun suunniteltu korkeusasema
- Puu, pienet yksittäispensaita
- Pyöräteline
- Valaisin

LUONNOS

Helsinki

Kaupunkiympäristön toimiala

www.hel.fi

sähköposti: etunimi.sukunimi@hel.fi

KAUP.OSA, OSA-ALUE

49. Laajasalo, Kruunuvuorenranta

Kruunulaituri

Katusuunnitelma

MK 1:500 1:200	LIITTYY	NRO KAO 32456	KHS		
	KORVAA		KYLK		
	KORVATTU	TASOKOORDINAATISTO: ETRS-GK25 KORKEUSJÄRJESTELMÄ: NZ000	HYV.		
	ASEMAKAAVA		TARK.		
	LIIKENNES.		PROJ.		
 AFRY			HYV.		
			TARK.		
			LAAT.		

