
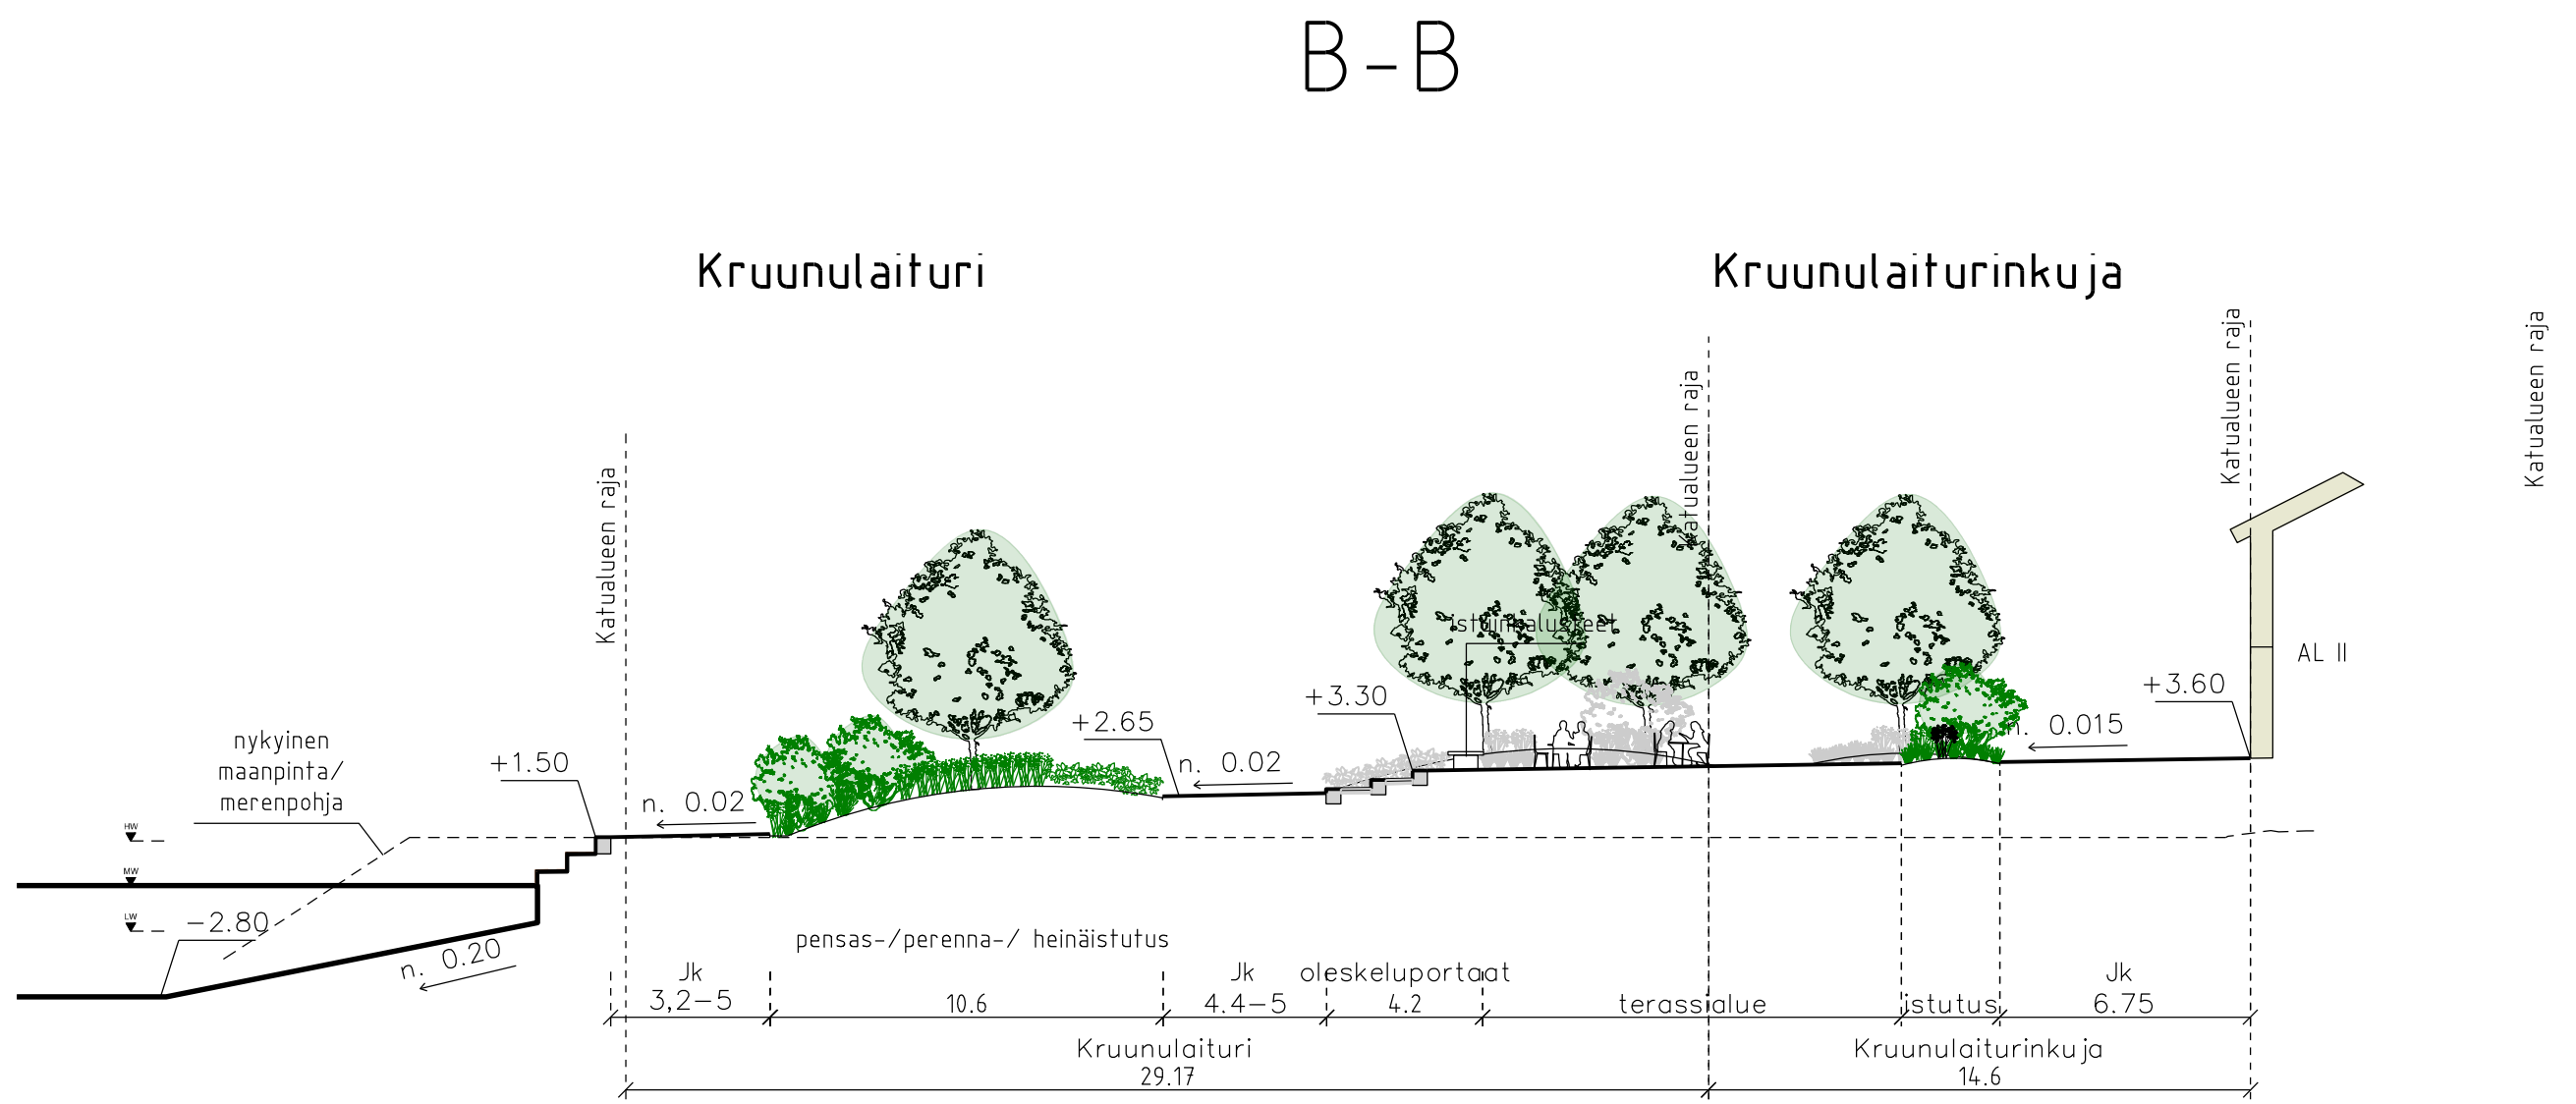


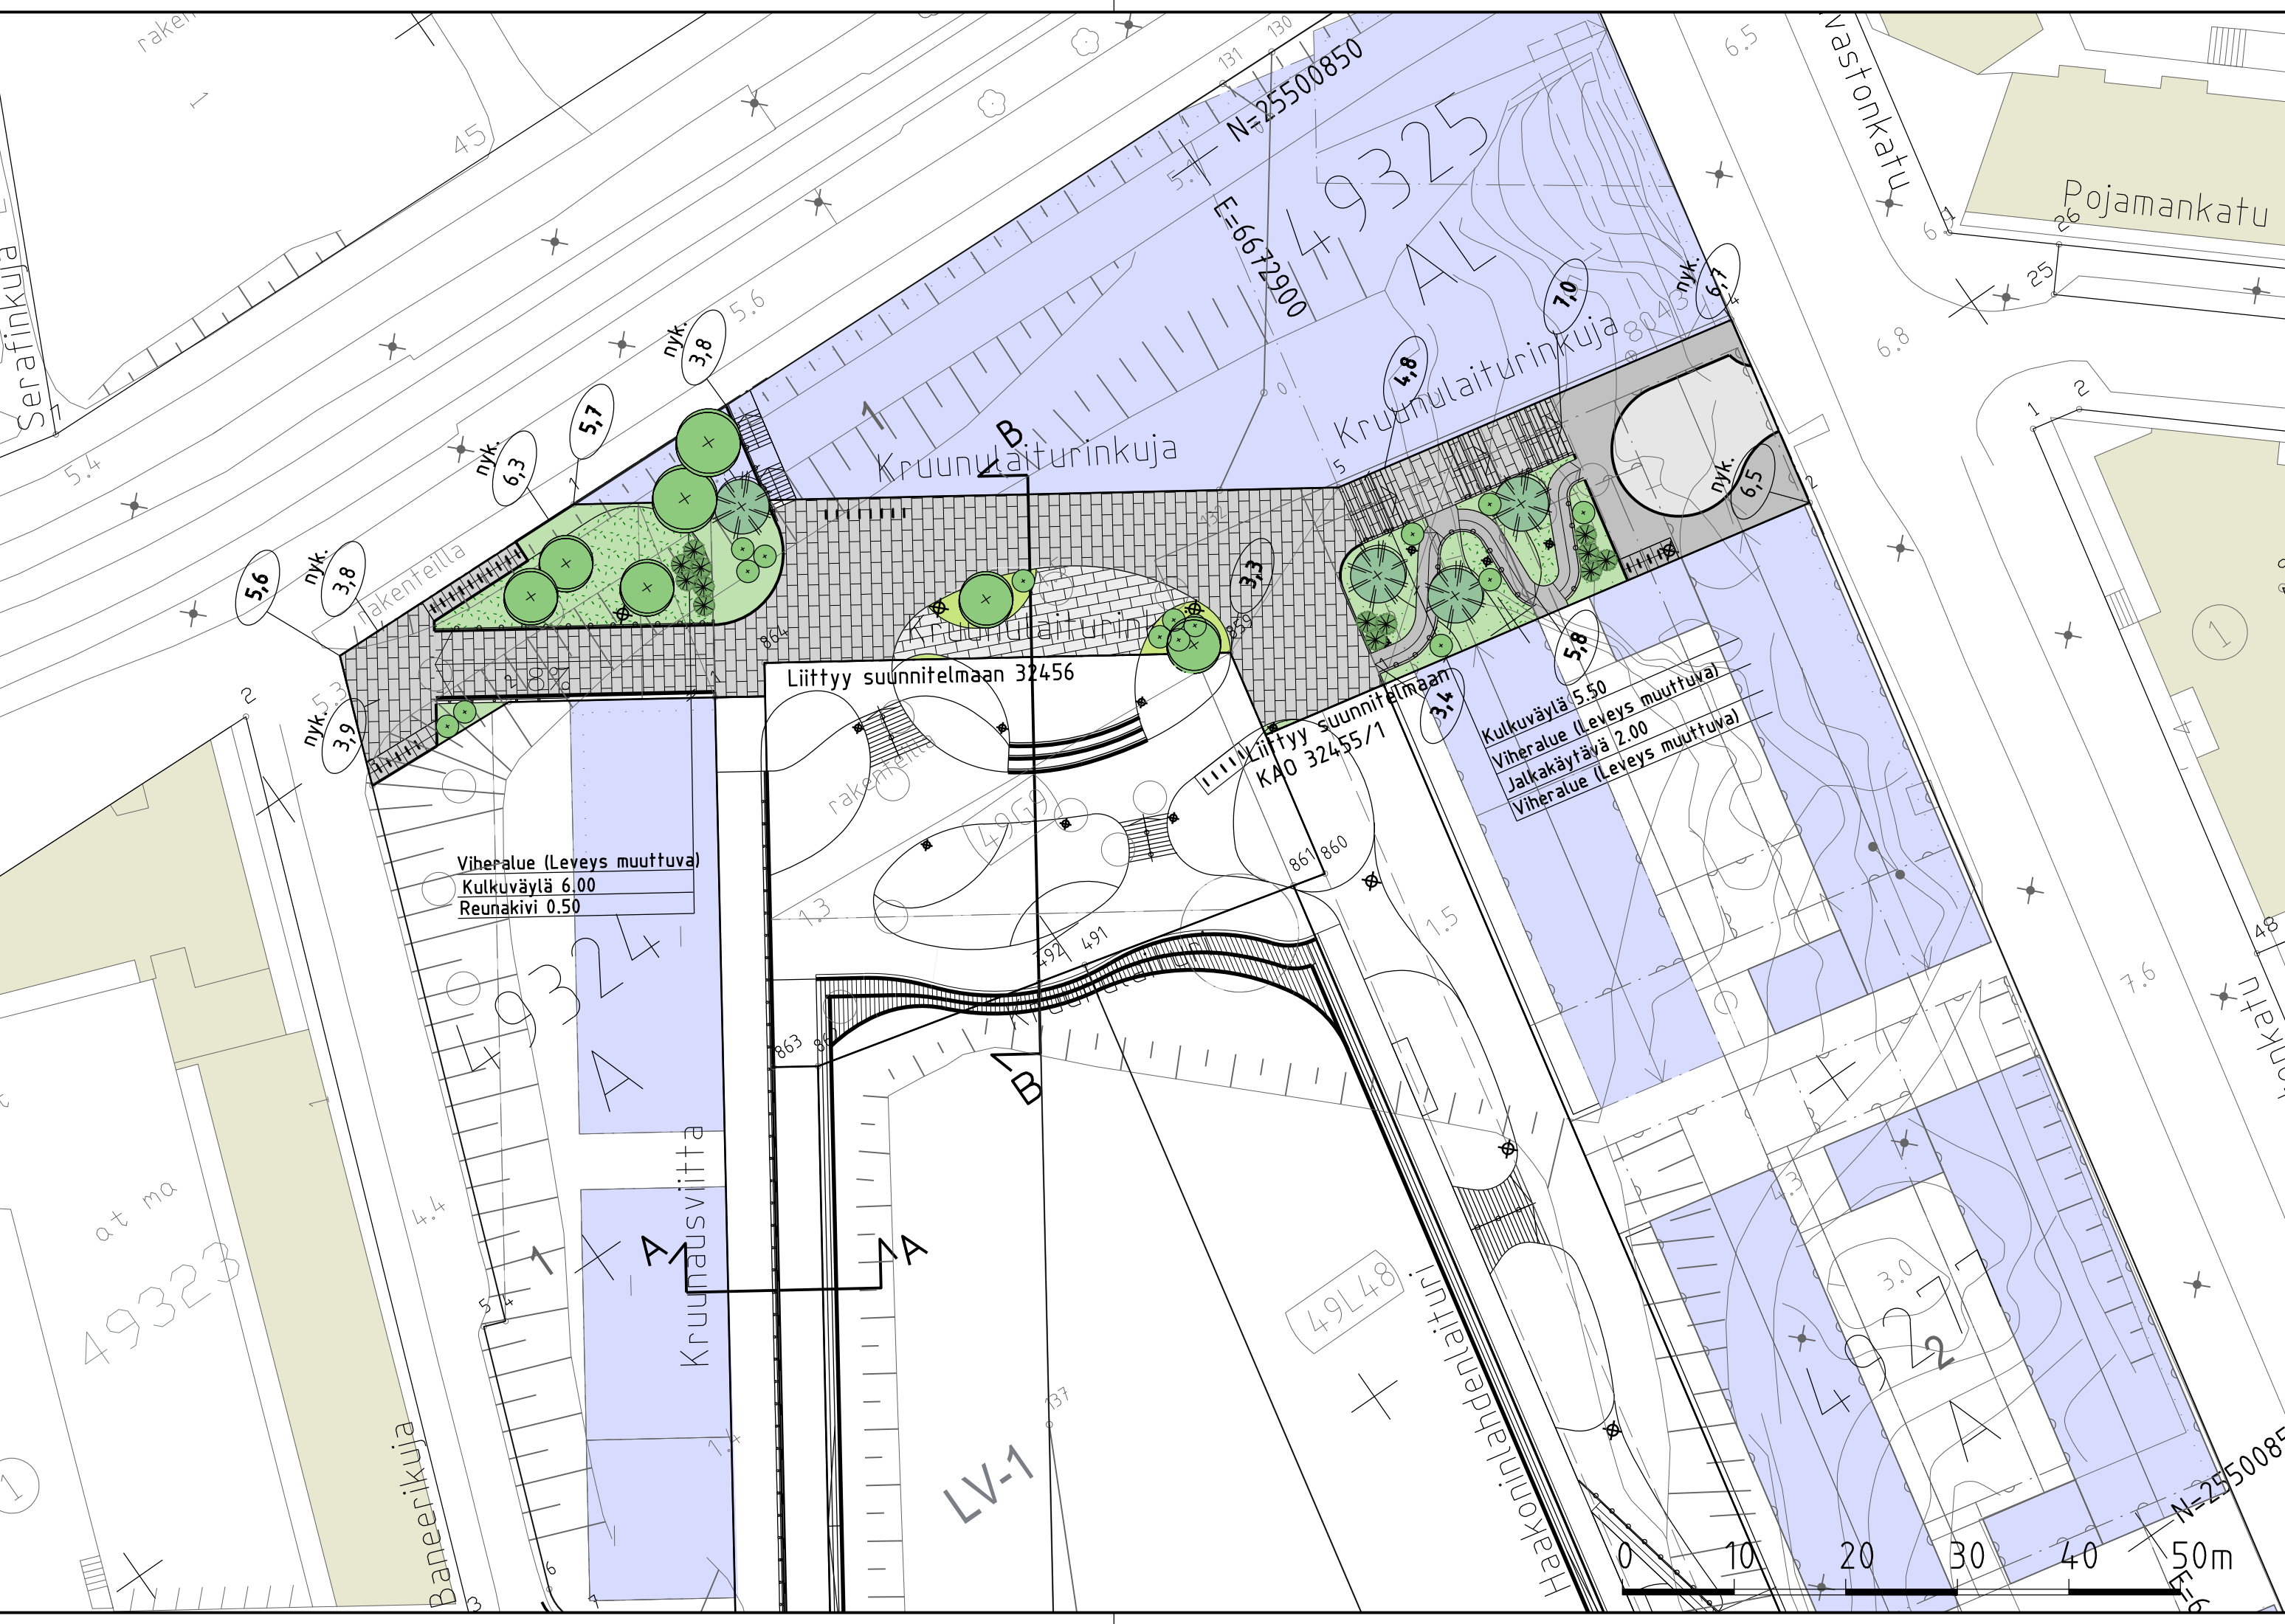

PIIRUSTUSMERKINNÄT

- Viheralue
- Jalankutku ja polkupyöräilyn alue, asfaltti
- Ajorata
- Luonnonkiveys, harmaa
- Suunniteltu rakennus
- Reunatuki, suunniteltu
- Materiaaliraja
- Muuri
- Katualueen raja
- Käsijohde
- Portaati
- nyk.**
6,5 Kadun likimääräinen korkeusasema
- 0,3 Kadun suunniteltu korkeusasema
- Puu, pienet yksittäispensaita
- Pyöräteline
- Valaisin

LUONNOS

Helsinki

Kaupunkiympäristön toimiala

www.hel.fi

sähköposti: etunimi.sukunimi@hel.fi

KAUP.OSA, OSA-ALUE

49. Laajasalo, Kruunuvuorenranta

Kruunulaiturinkuja

Katusuunnitelma

MK	LIITTYY	NRO	KHS		
1:500	KORVAA	KA0 32457	KYLK		
1:200	KORVATTU	TASOKOORDINAATISTO: ETRS-GK25	HYV.		
	ASEMAKAAVA	KORKEUSJÄRJESTELMÄ: N2000	TARK.		
	LIIKENNES.		PROJ.		
			HYV.		
			TARK.		
			LAAT.		

AFRY

1:10 000