
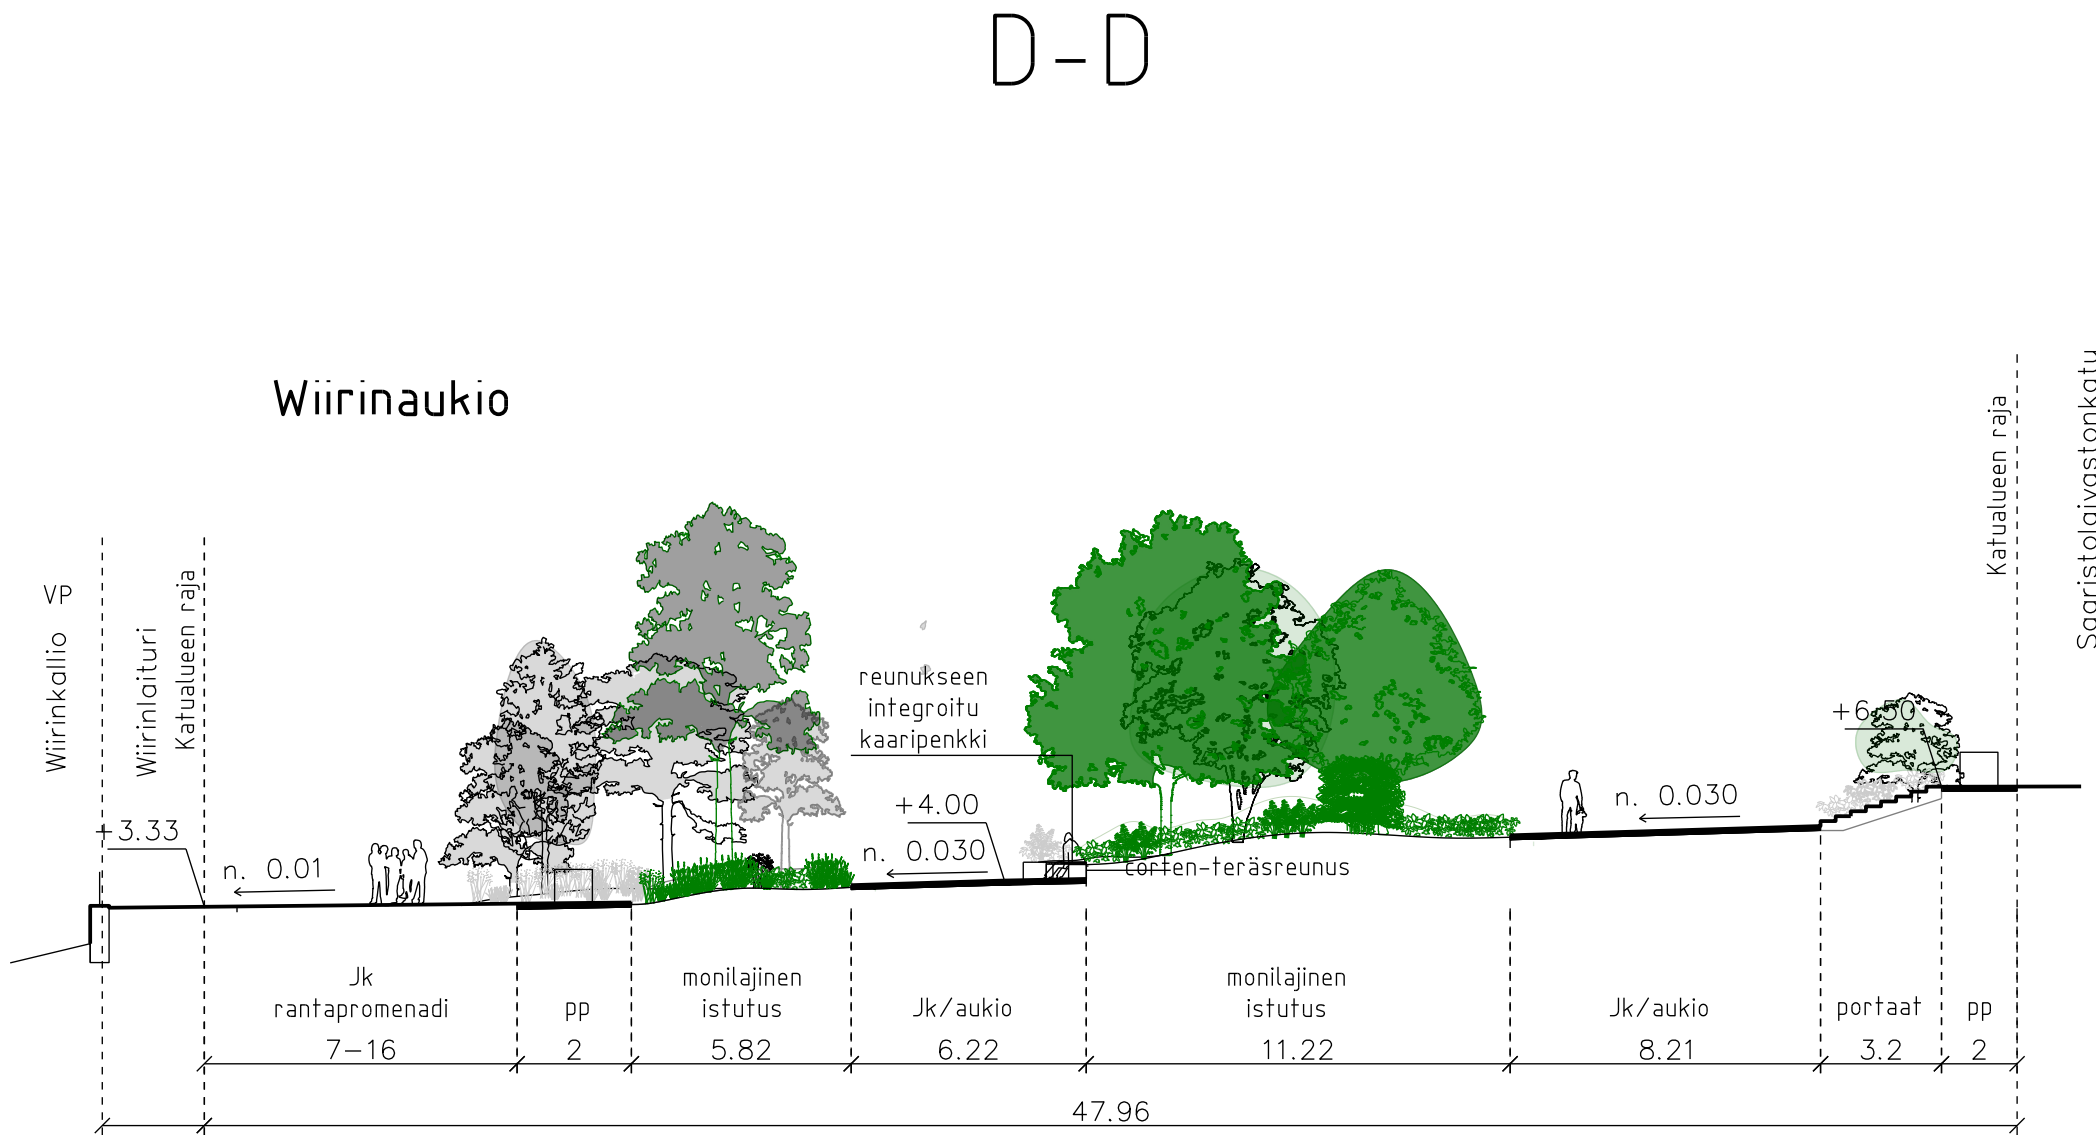


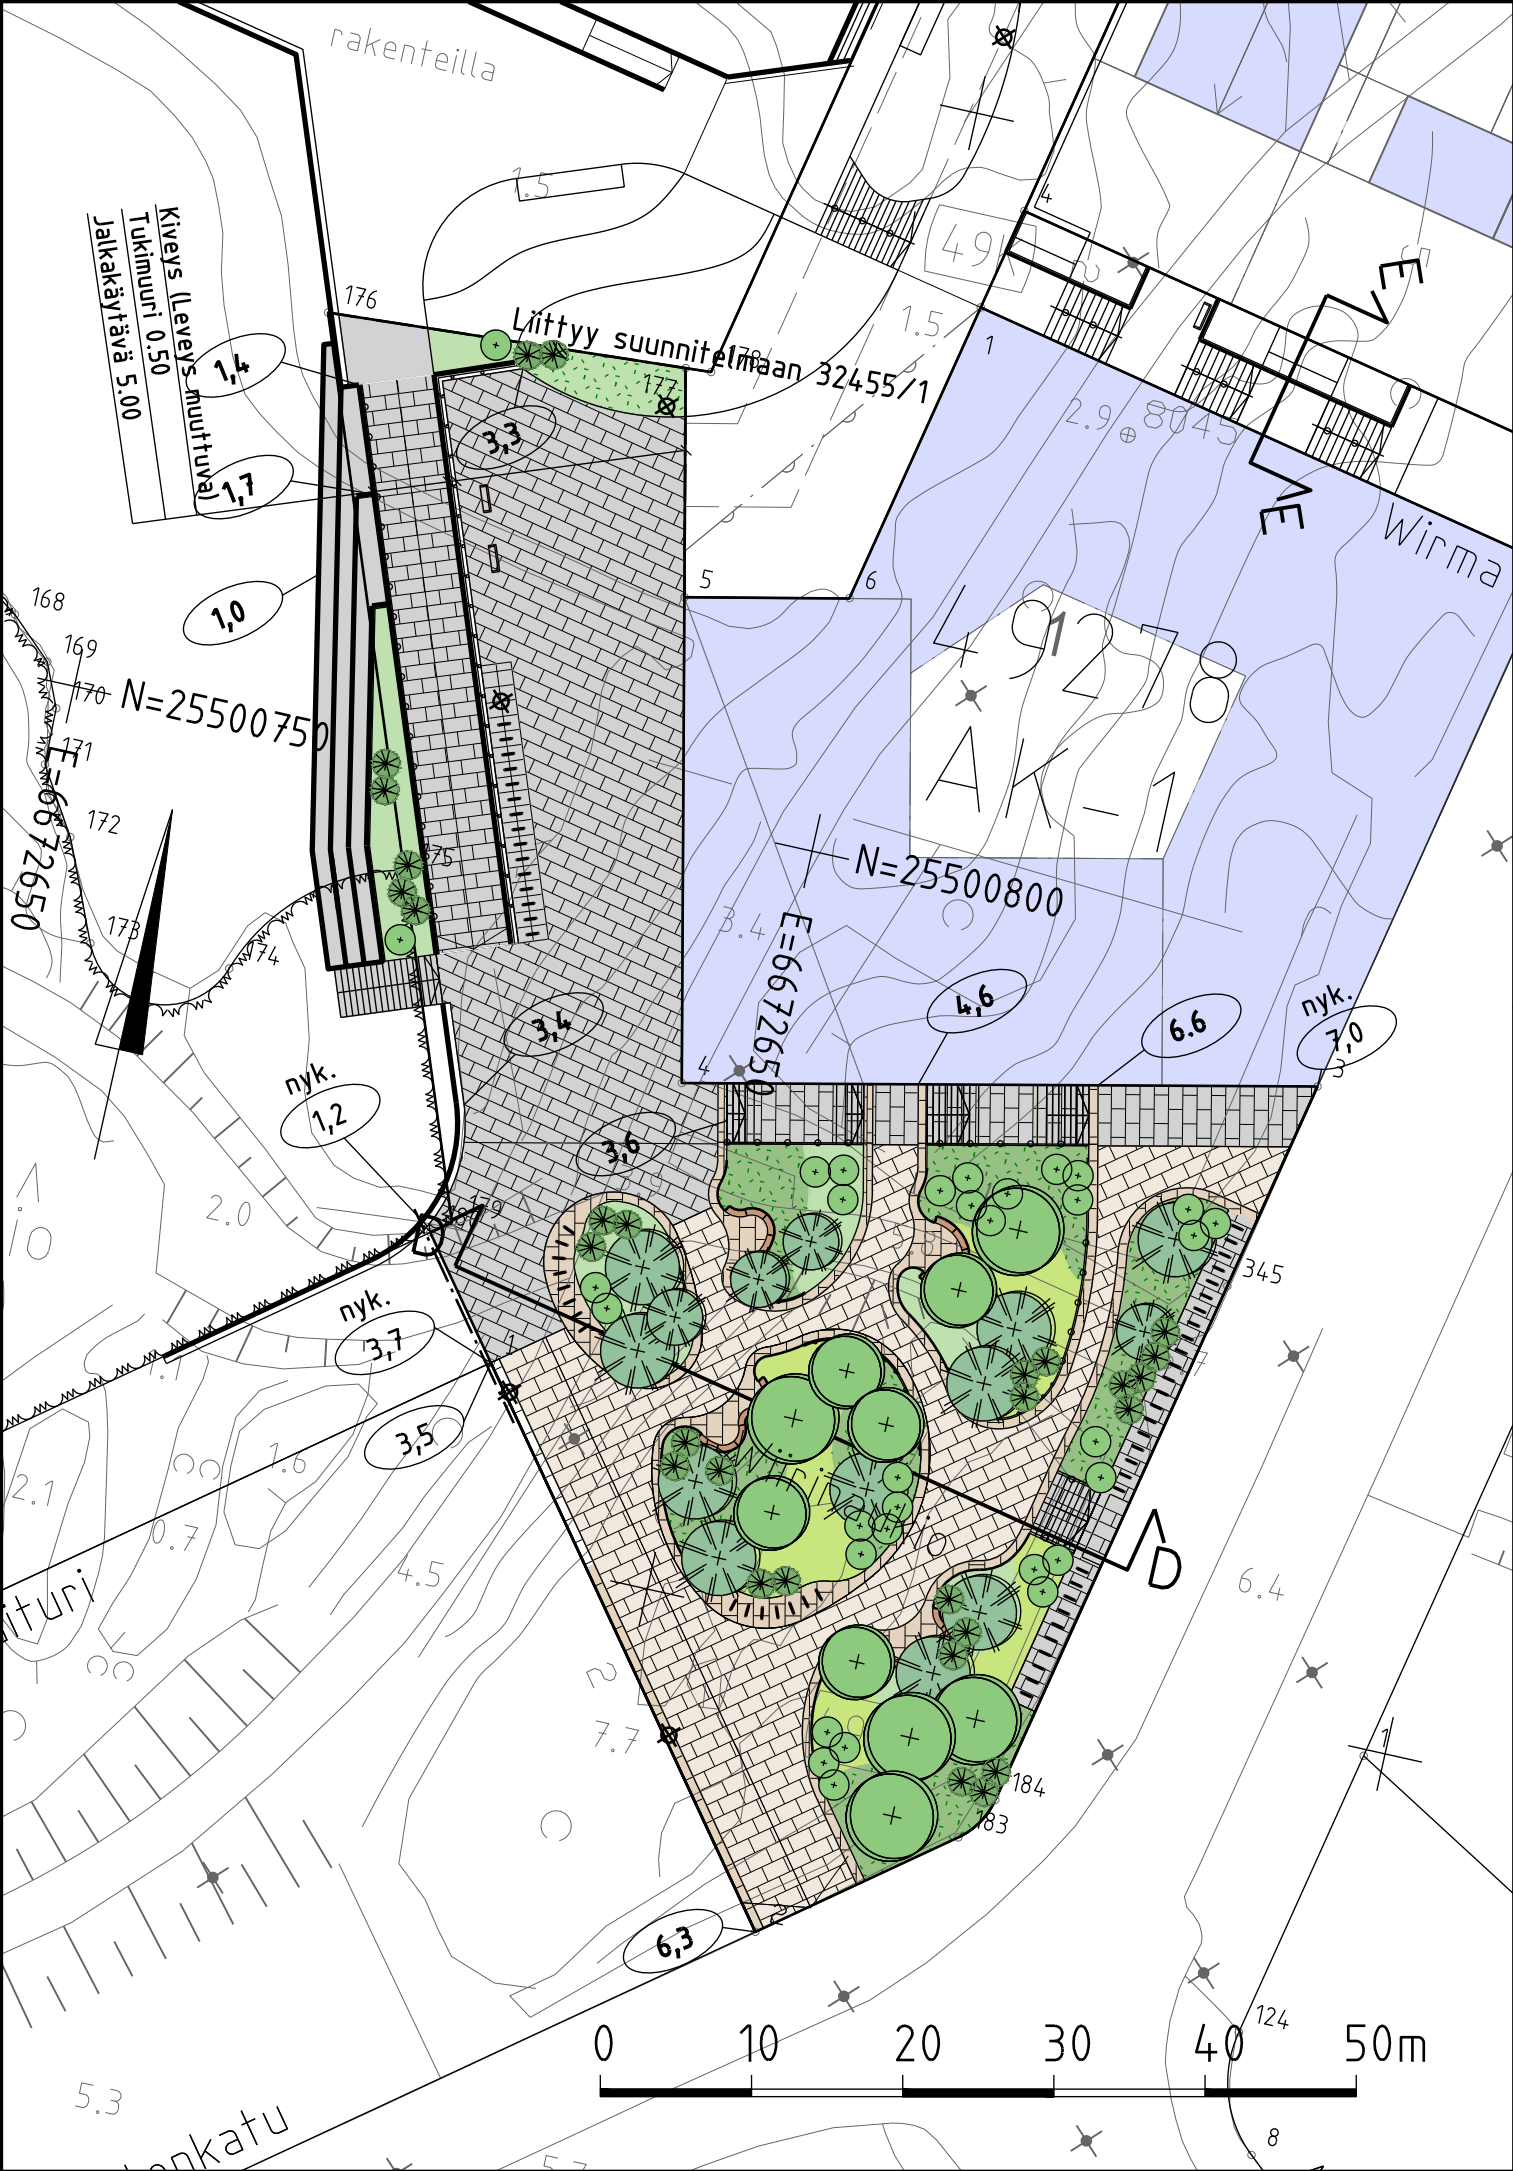

Helsinki

Kaupunkiympäristön toimiala

www.hel.fi

sähköposti: etunimi.sukunimi@hel.fi

KAUP. OSA, OSA-ALUE

49. Laajasalo, Kruunuvuorenranta

Wiirinaukio

Katusuunnitelma

MK 1:500 1:200	LIITTYY	NRO KAO 32459	KHS		
	KORVAA		KYLK		
	KORVATTU	TASOKOORDINAATISTO: ETRS-GK25	HYV.		
	ASEMAKAAVA	KORKEUSJÄRJESTELMÄ: NZ000	TARK.		
	LIIKENNES.		PROJ.		
			HYV.		
			TARK.		
			LAAT.		

AFRY

