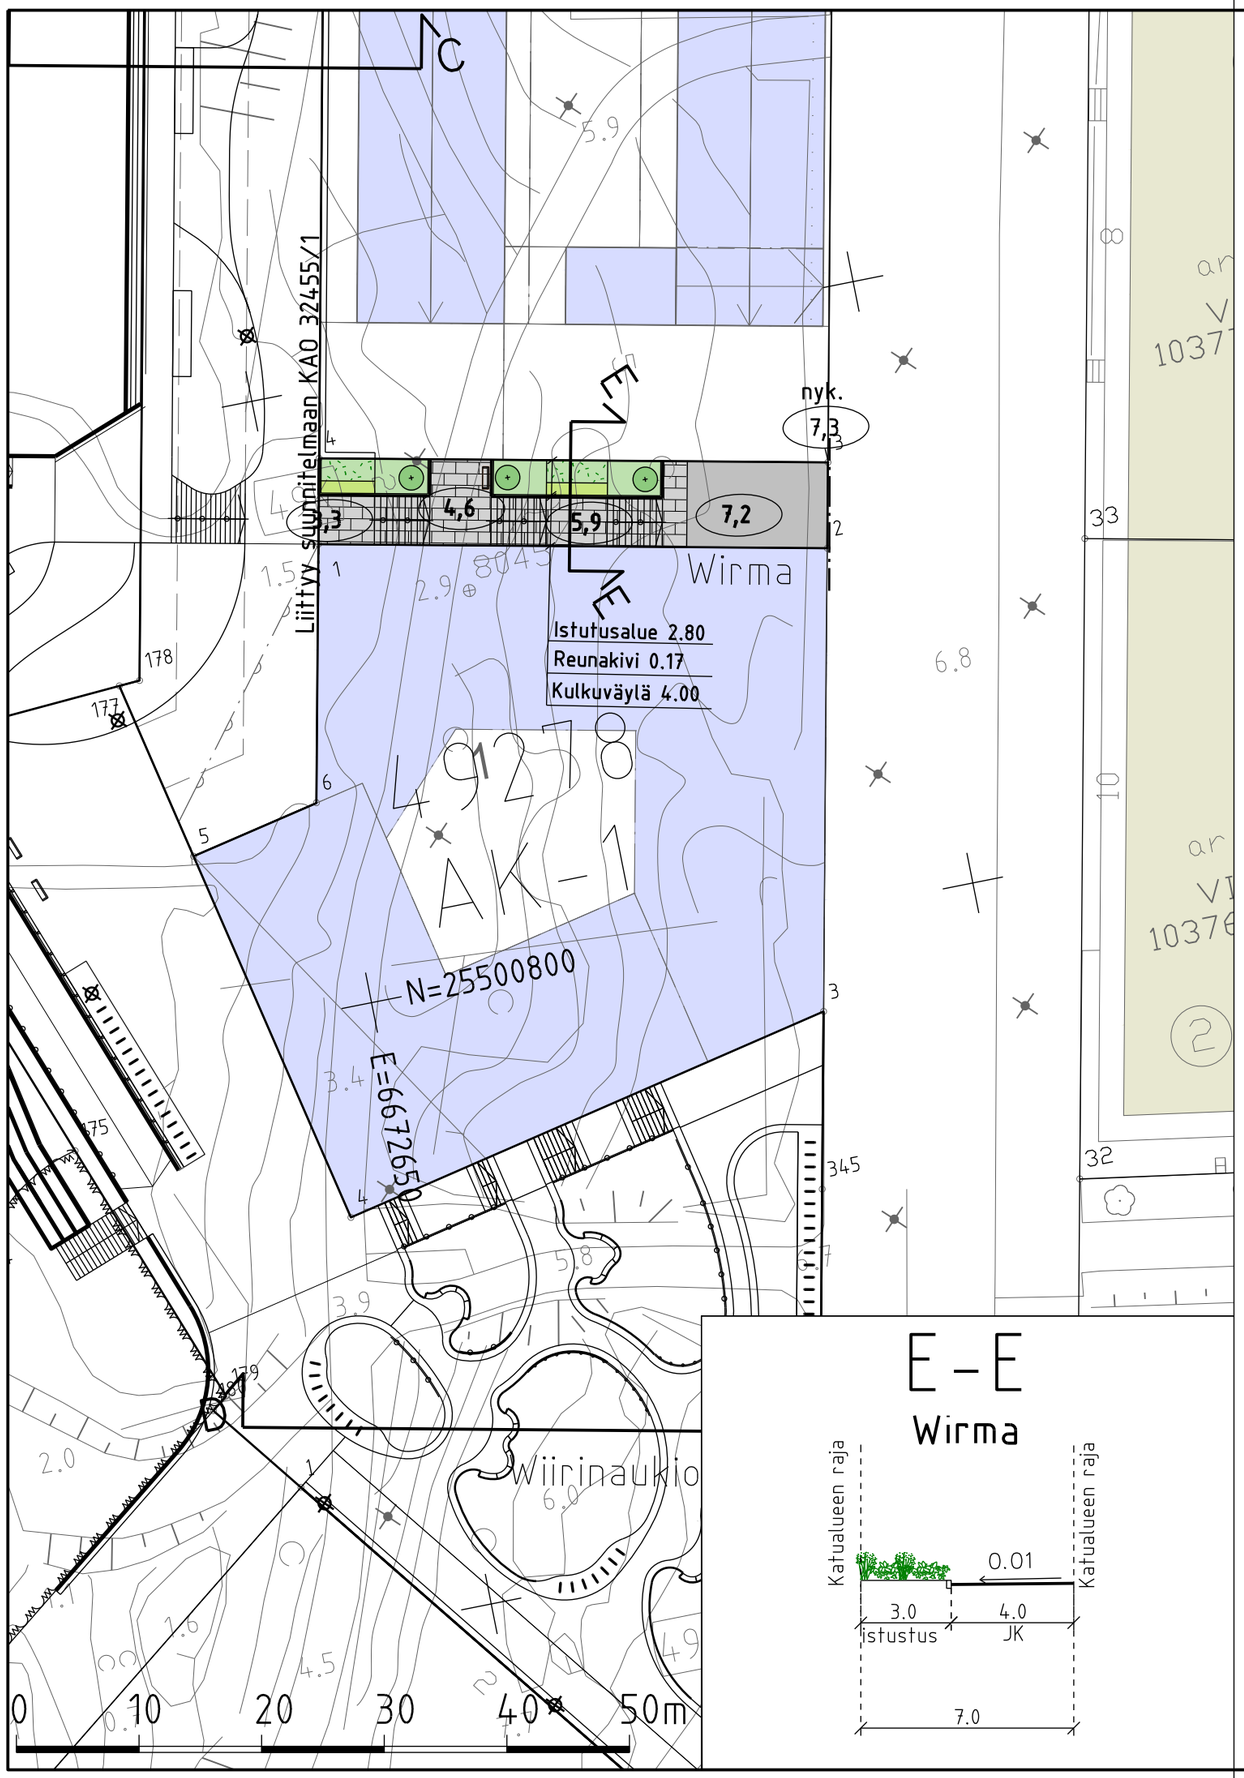

PIIRUSTUSMERKINNÄT

- Viheralue
- Jalankulku ja polkupyöräilyn alue, asfaltti
- luonnonkiveys, harmaa
- Suunniteltu rakennus
- Reunatuki, suunniteltu
- Materiaaliraja
- Muuri
- Katualueen raja
- Käsijohde
- Portaat
- nyk. 6,5 — Kadun likimääräinen korkeusasema
- 0,3 — Kadun suunniteltu korkeusasema
- Puu, yksittäispensas

1:10 000

LUONNOS

Helsinki — Kaupunkiympäristön toimiala

www.hel.fi
sähköposti: etunimi.sukunimi@hel.fi

KAUP.OSA, OSA-ALUE
49. Laajasalo, Kruunuvuorenranta

Wirma

Katusuunnitelma

MK	LIITTYY	NRO	KHS		
1:500 1:200	KORVAA	KAO 32460	KYLK		
	KORVATTU	TASOKOORDINAATISTO: ETRS-GK25	HYV.		
	ASEMAKAAVA		TARK.		
	LIIKENNES.	KORKEUSJÄRJESTELMÄ: N2000	PROJ.		
AFRY			HYV.		
			TARK.		
			LAAT.		