


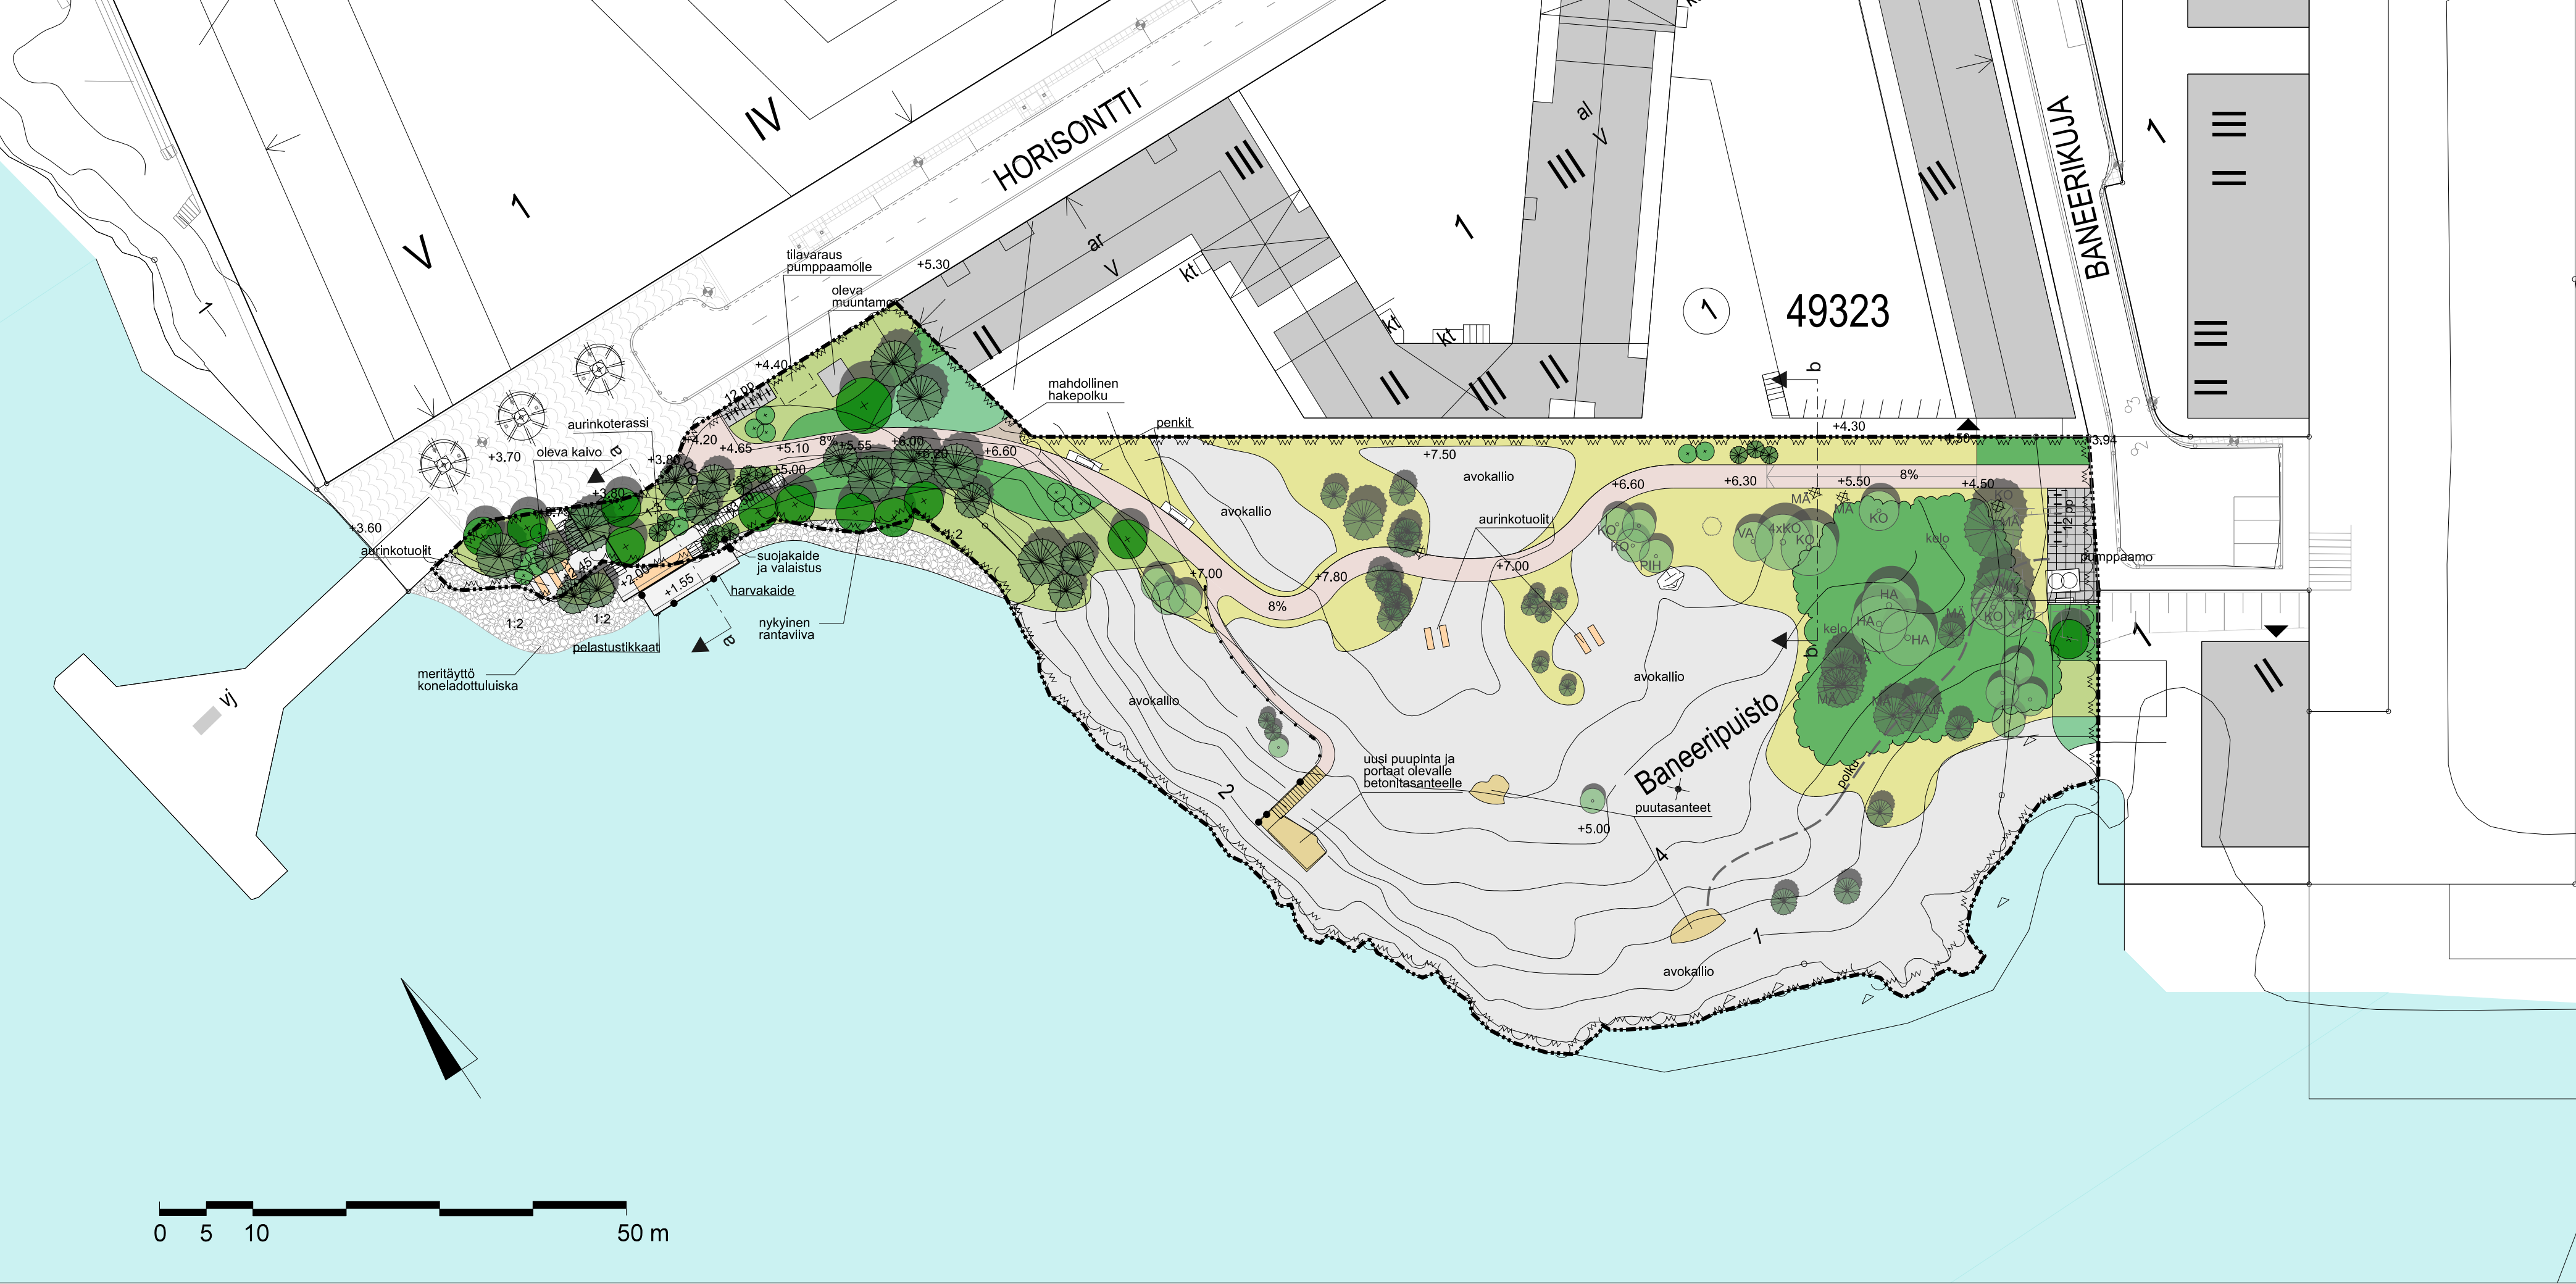

ASEMAPIIRROS
1:500

MERKINTÖJEN SELITYS

PINTAMATERIAALIT

- valubetoni ja etureunassa tukimuuri
- noppakivi
- puu
- kituhka
- hake
- järjestetty kiviheitoke
- säilyvä avokallio

RAKENTEET, VARUSTEET



- suoja-aita
- portaat (sis. käsijohteet)
- luiska
- istuimet, penkit ja pöytäryhmät

KASVILLISUUS


- säilytettävä puusto
- istutettava puusto
- poistettava puusto
- luontainen pohjakasvillisuus / kallioniitty
- istutettava pensaskasvillisuus
- istutettava maanpeitekasvillisuus
- istutettava heinäkaskvillisuus

MUUT

- likimääräinen suunniteltu korkeusasema
- tontin raja
- puistoalueen raja
- suunnittelalueen raja

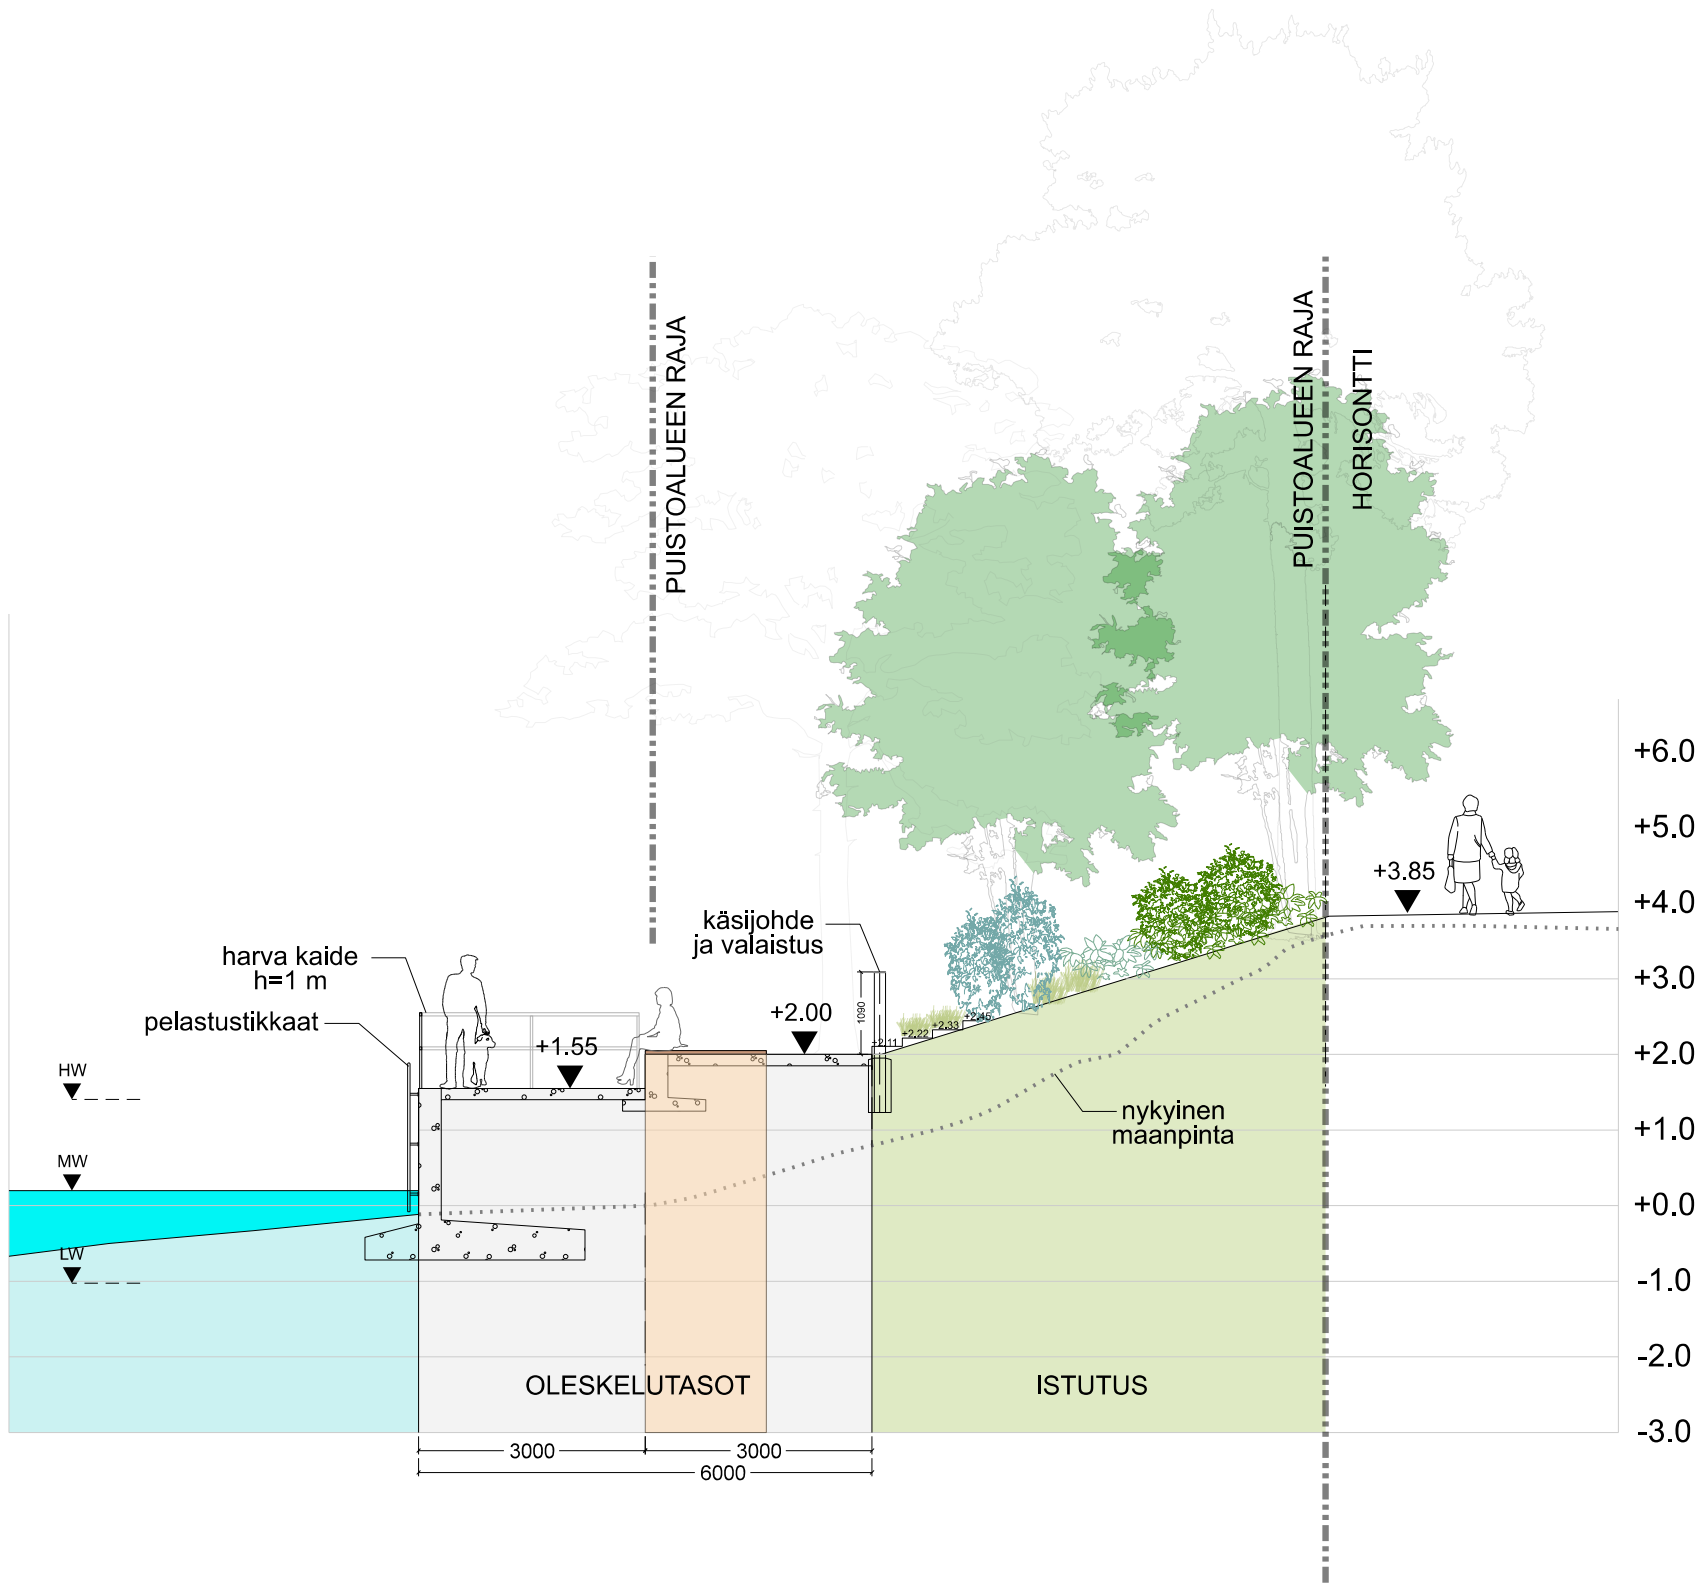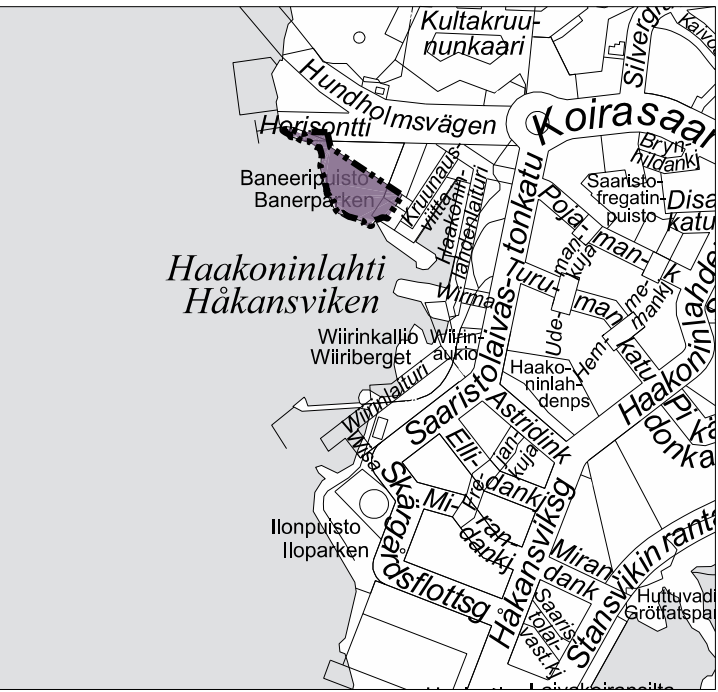

LEIKKAUS A-A
1:100

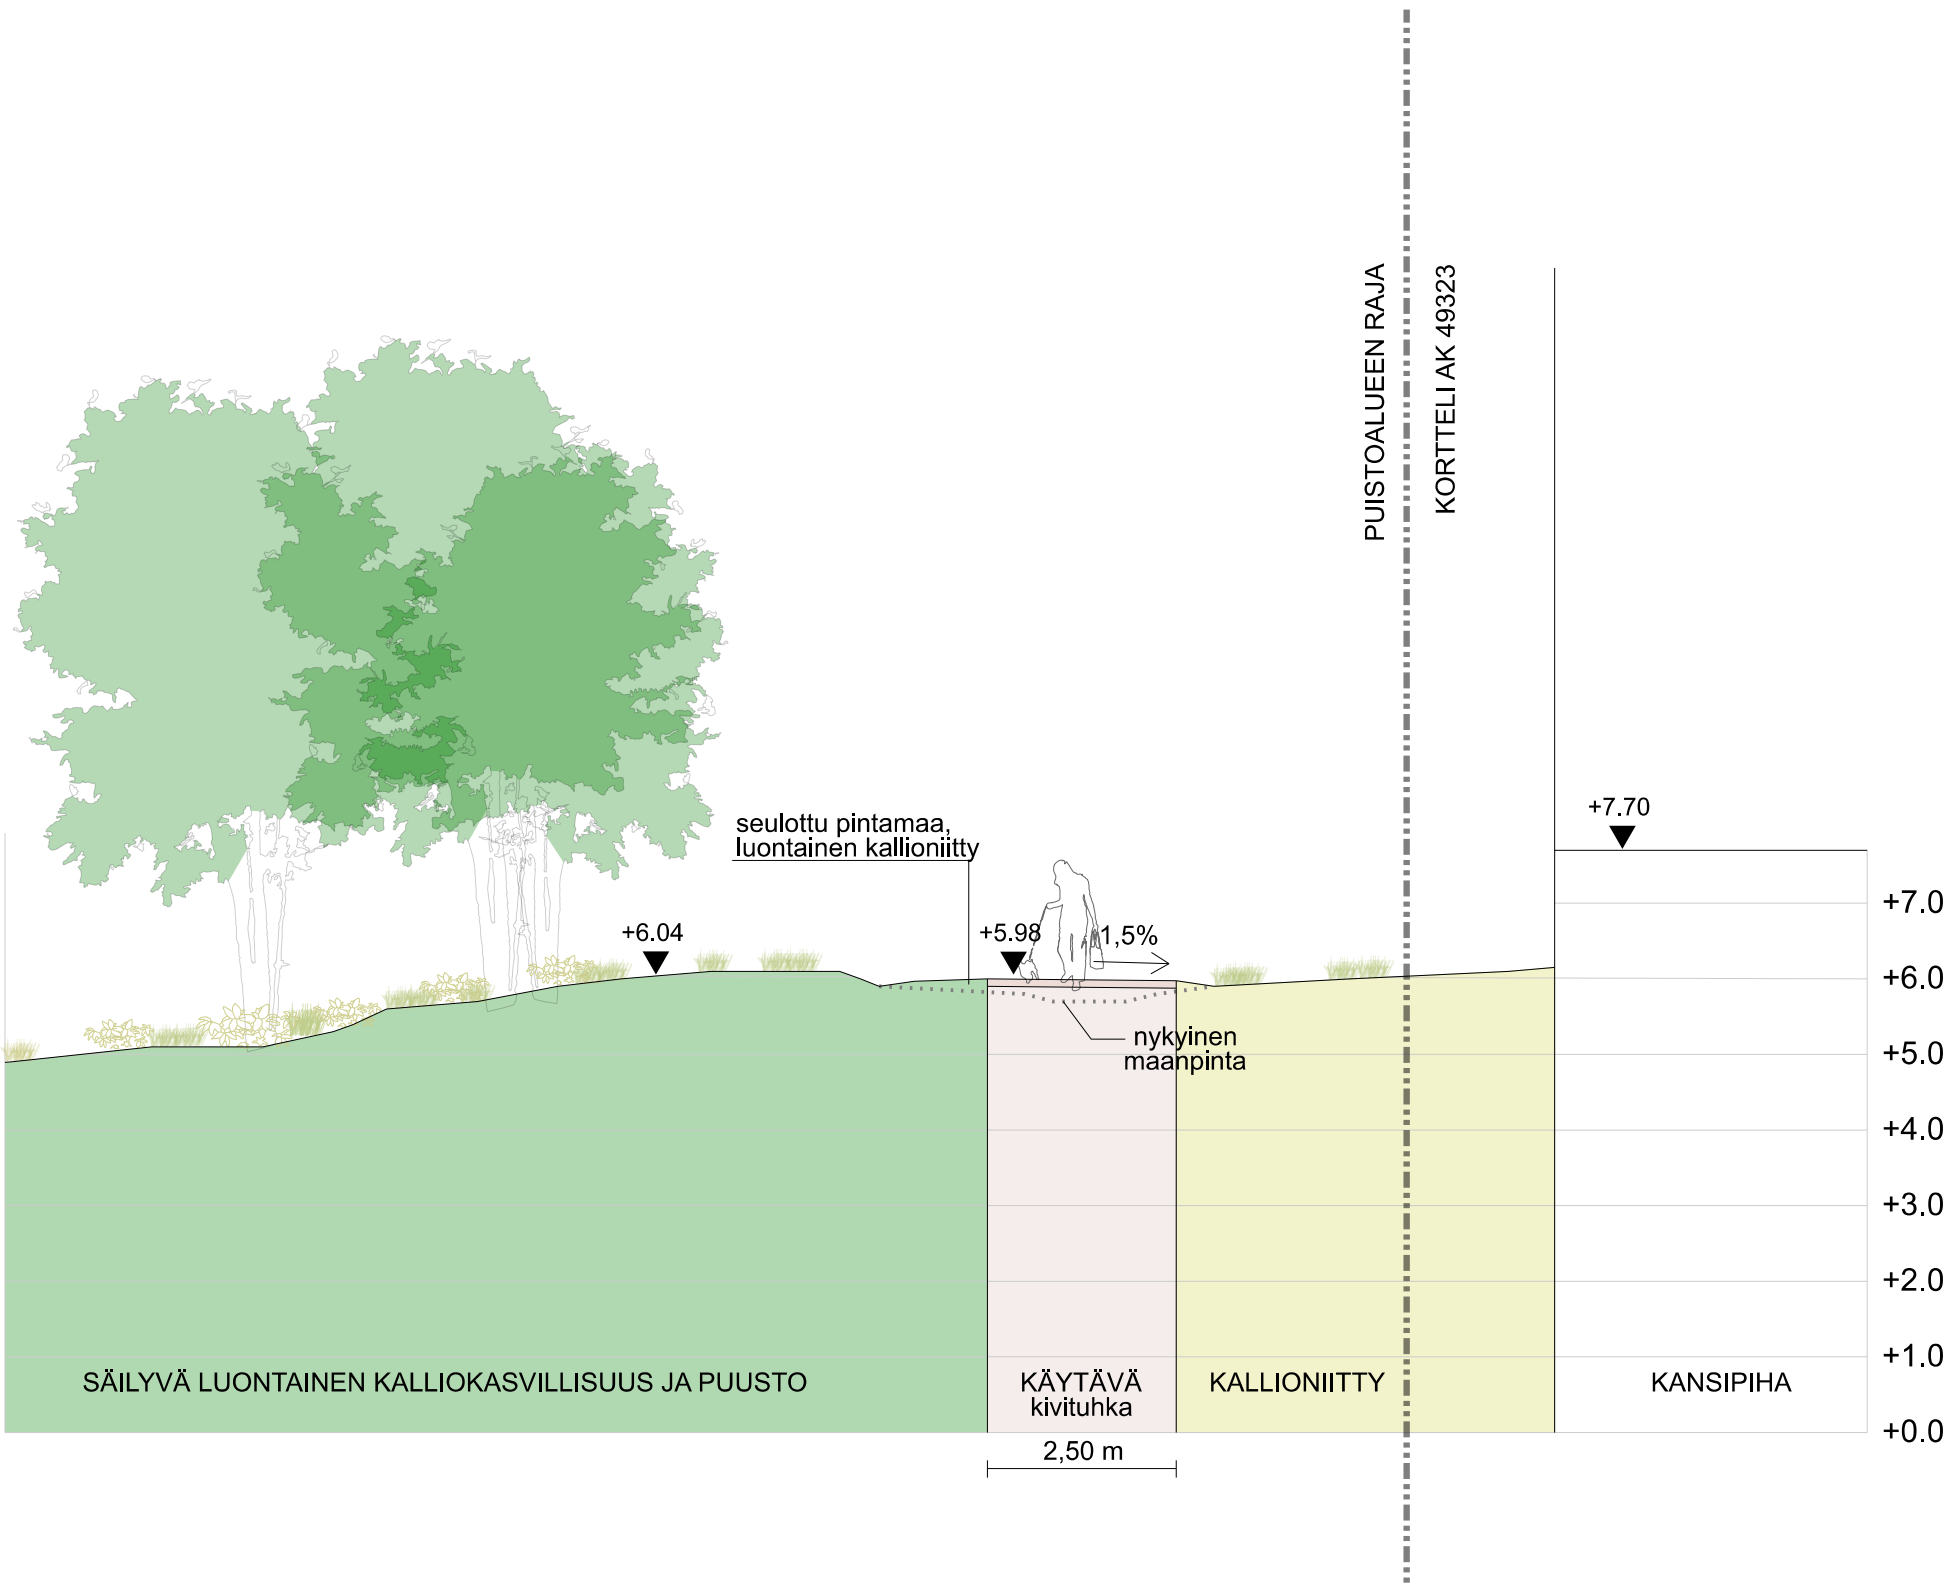

LEIKKAUS B-B
1:100

LUONNOS 10.10.2025

Helsinki Kaupunkiympäristön toimiala			www.hel.fi sähköposti: etunimi.sukunimi@hel.fi		
KAUP.O.SA, OSA-ALUE					
49. Laajasalo, 494 Kruunuvuorenranta					
Baneeripuisto					
Puistosuunnitelma					
MK 1:500 1:100	LITTY	NRO VI06562/1	KHS		
	KORVAA		KYLK		
	KORVATTU	TASOKOORDINAATISTO: ETRS-GK25	HYV.	xx.x.2025	xxx
	ASEMAKAAVA	KORKEUSJÄRJESTELMÄ: N2000	TARK.		
	LIKENNES.		PROJ.		
maisema-arkkitehtitoimisto			HYV.		
NÄKYMÄ Oy			TARK.	xx.x.2025	xxx
Meehelininkatu 34 B, 00260 Helsinki, p. 09-622 717 27			LAAT.	xx.x.2025	xxx