
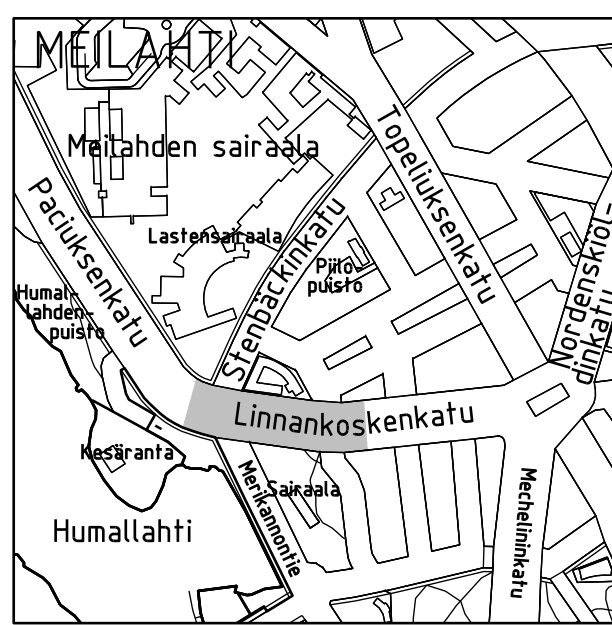


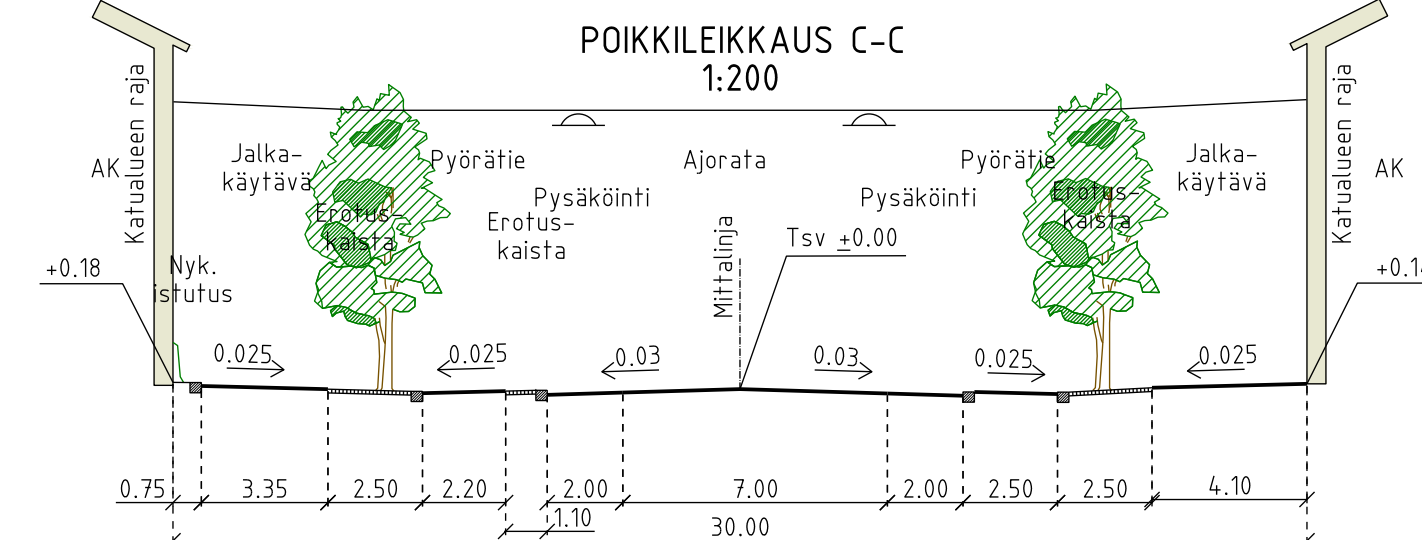

1:10 000

Helsinki

Kaupunkiympäristön toimiala

www.hel.fi
sähköposti: etunimi.sukunimi@hel.fi

KAUP.O.SA, OSA-ALUE

14. Taka-Töölö, 15. Meilahti

LINNANKOSKENKATU

välillä Paciuksenkadun ja Merikannontien liittymä - Lastenlinnantie

Katusuunnitelma

MK	LIITTYY	NRO	KHS	
1:500	KORVAA	31389/1	KYLK	
1:200	KORVATTU	TASOKOODIRUUNATISTO: ETRS-GK25	HYV.	27.8.2025 Reetta Putkonen
	ASEMAKAAVA 7995, 8526, 9273, 12257, 12372	KORKEUSJÄRJESTELMÄ: N2000	TARK.	27.8.2025 Jouni Laakko
	LIIKENNES.		PROJ.	27.8.2025 Ville Kankkunen
			HYV.	22.8.2025 Jyrki Oinaanoja
			TARK.	22.8.2025 Jyrki Oinaanoja
			LAAT.	22.8.2025 Kersti Reittu

RAMBOLL

Ramboll Finland Oy
PL 25, Itsehallintokuja 3
02601 ESPOO
puh. 020 755 611