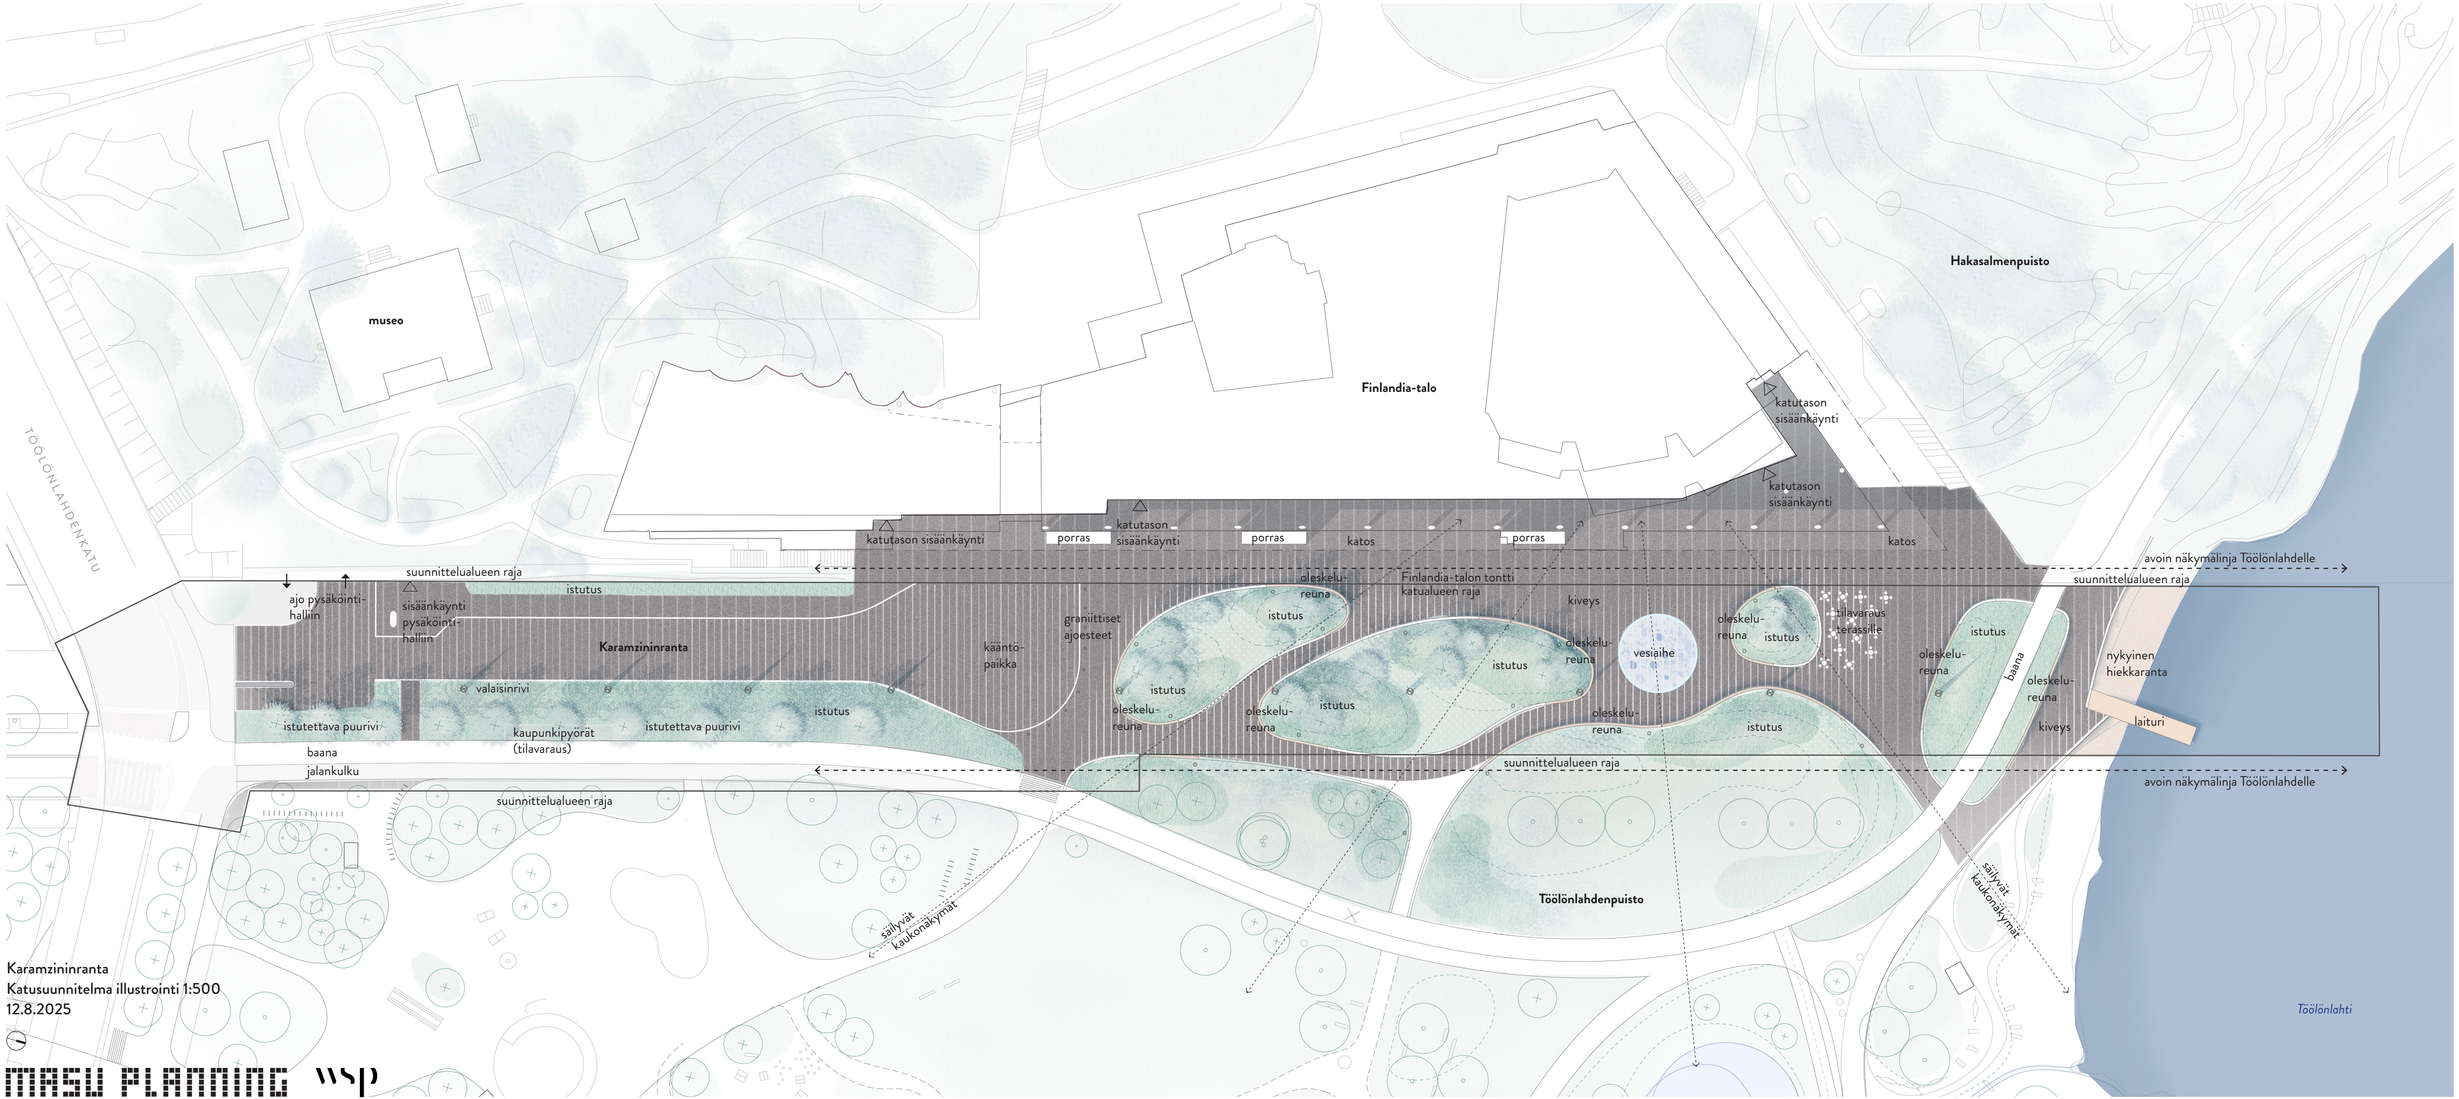

Karamzininranta
Katusuunnitelma illustrointi 1:500
12.8.2025

MASU PLANNING wsp