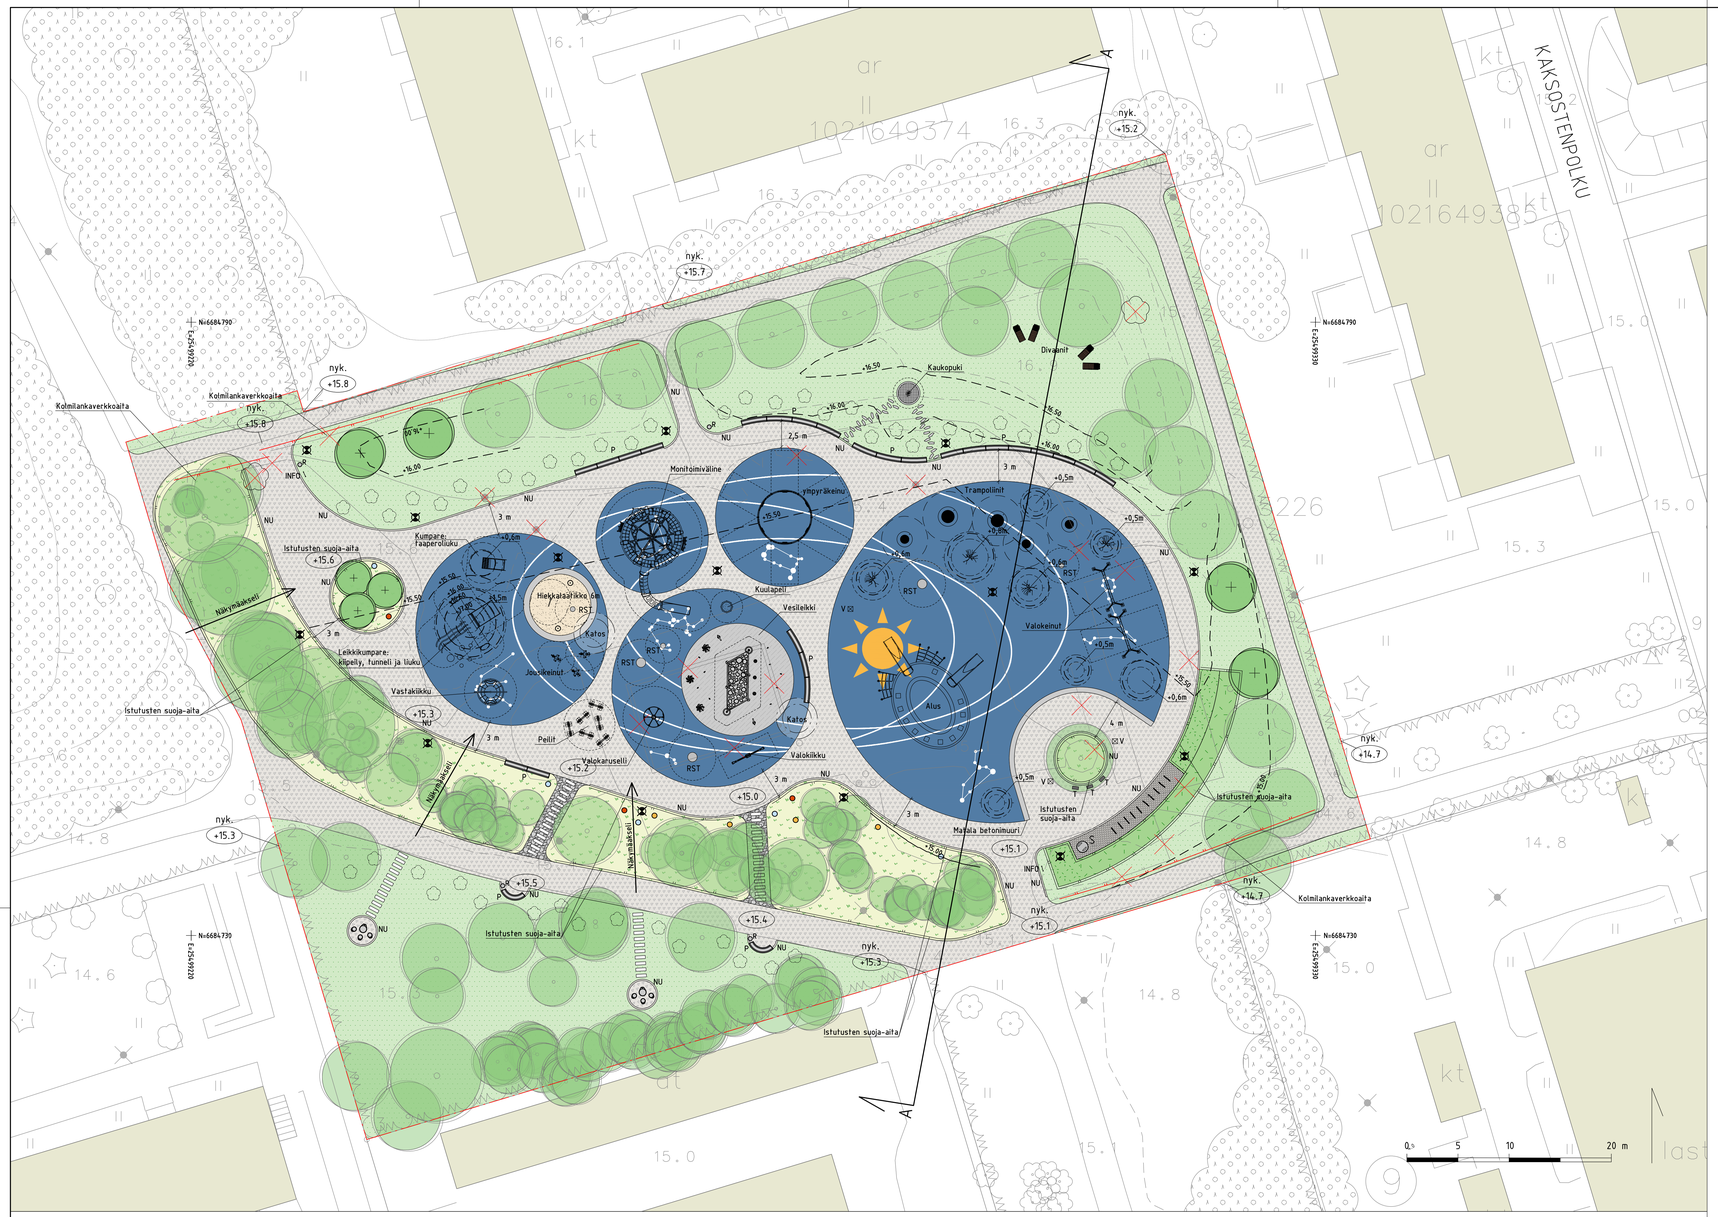

LEIKKAUS A-A. 1:200

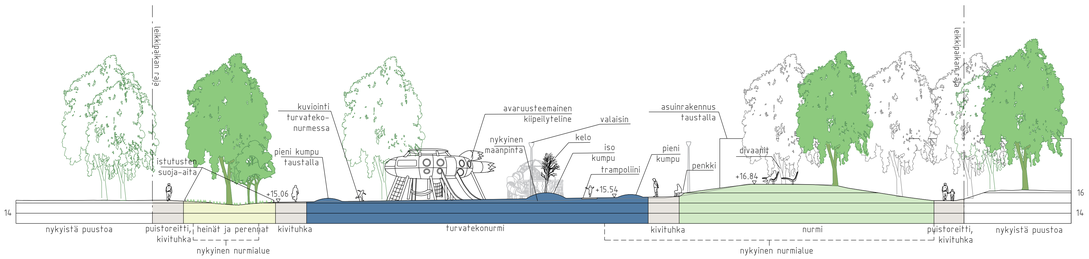

MERKINNÄT:

- Suunnittelualueen raja
- Leikkauskohta

Poistettava kasvillisuus ja rakenteet

- Poistettava puu tai puuvartinen pensas 2 kpl
- Poistettava rakenne
- Poistettava valaisin
- Poistettava aita

Nykyinen leikkipuistorakennus puretaan erillisen suunnitelman mukaisesti
Nykyinen kahluuallas poistetaan
Lisäksi vanhat leikkivälineet ja niiden turva-alustat poistetaan.

Kasvillisuus

- Säilyvä lehtipuu tai puuvartinen pensas, mitattu
- Alueen ulkopuolinen yksittäinen lehti- tai havupuu
- Suunnittelualueen ulkopuolinen lehti- ja havupuusto
- Istutettava lehtipuu
- Säilyvä tai uusittava nurmi
- Istutettava heinä- ja perennakasvillisuus
- Istutettava matala lehtipensas
- Istutettava korkea lehtipensas
- Sipulikukkaistutus
- Kelo

Päällysteet

- Turva-alusta: lyhytnukkainen tekonurmi
- Kivituhka
- Harjattu betoni
- Betonilaatta
- Noppakivi
- Singel
- Hiekka

Korkeusasemat

- nyk +4.6 — Likimääräinen korkeusasema
- +4.6 — Likimääräinen korkeusasema
- Nykyinen korkeuskäyrä
- Uusi korkeuskäyrä

Kalusteet, varusteet ja rakenteet

- Nykyinen pylväsvalaisin
- Uusi pylväsvalaisin
- Maavalaisin (planeetat)
- Nykyinen kaivo
- Leikkikumpare
- Uusi metallilanka-aita, h=1,2m
- Istutusten suoja-aita
- Nupukivireuna
- INFO T — Opastetaulu, tietotaulu
- R S — Roska-astia, syväkeräyssäiliö
- Pyöräteline
- Katos
- Pöytäpenkki-ryhmä, penkki, divaani (alla betonilaatta)
- V — Puinen veistos
- Betonilaatta-askelmat, luonnonkiviportaat
- RST — RST-puolipallo
- Leikkiväline ja turva-alue

LUONNOS 3.2.2026

B		x.x.xxxx	K. Konsultti	KYMP/projektipäällikkö
A	Revisioteksti	x.x.xxxx	K. Konsultti	T. Tarkastaja

Helsinki — Kaupunkiympäristön toimiala
www.hel.fi
sähköposti: etunimi.sukunimi@hel.fi

KAUP.OSA, OSA-ALUE
40. Suutarila, 401 Siltamäki

TEEMALEIKKIPAIKKA JALOPEURA

Jalopeurantien

Puistosuunnitelma

MK 1:200	LUETTU /	00000/000	NRO VI06591/1	KHS	
	KORVAA	00000/000		KYLK	
	KORVATTU	00000/000	TASOKOORDINAATISTO: ETRS-GK25	HYV.	x.x.2025 H. Hyväksyjä
	ASEMAKAAVA	6528	KORKEUSJÄRJESTELMÄ: N2000	TARK.	x.x.2025 T. Tarkastaja
	LIKEINNES.	00000		PROJ.	x.x.2025 P. Projektipäällikkö

HSY:n vesihuolto
PL 100
00066 HSY
p (09) 15611

NRO 00000/000

HYV.
TARK.
HYV.
TARK.

Konsultti
FCG.
FCG Finnish Consulting Group Oy
Osmonpolku 3
00420 HELSINKI
Puh. 010 4090
www.fcg.fi

HYV. x.x.2025 H. Hyväksyjä
TARK. x.x.2025 T. Tarkastaja
LAAT. x.x.2025 L. Laatija