POIKKILEIKKAUS H-H
1:200

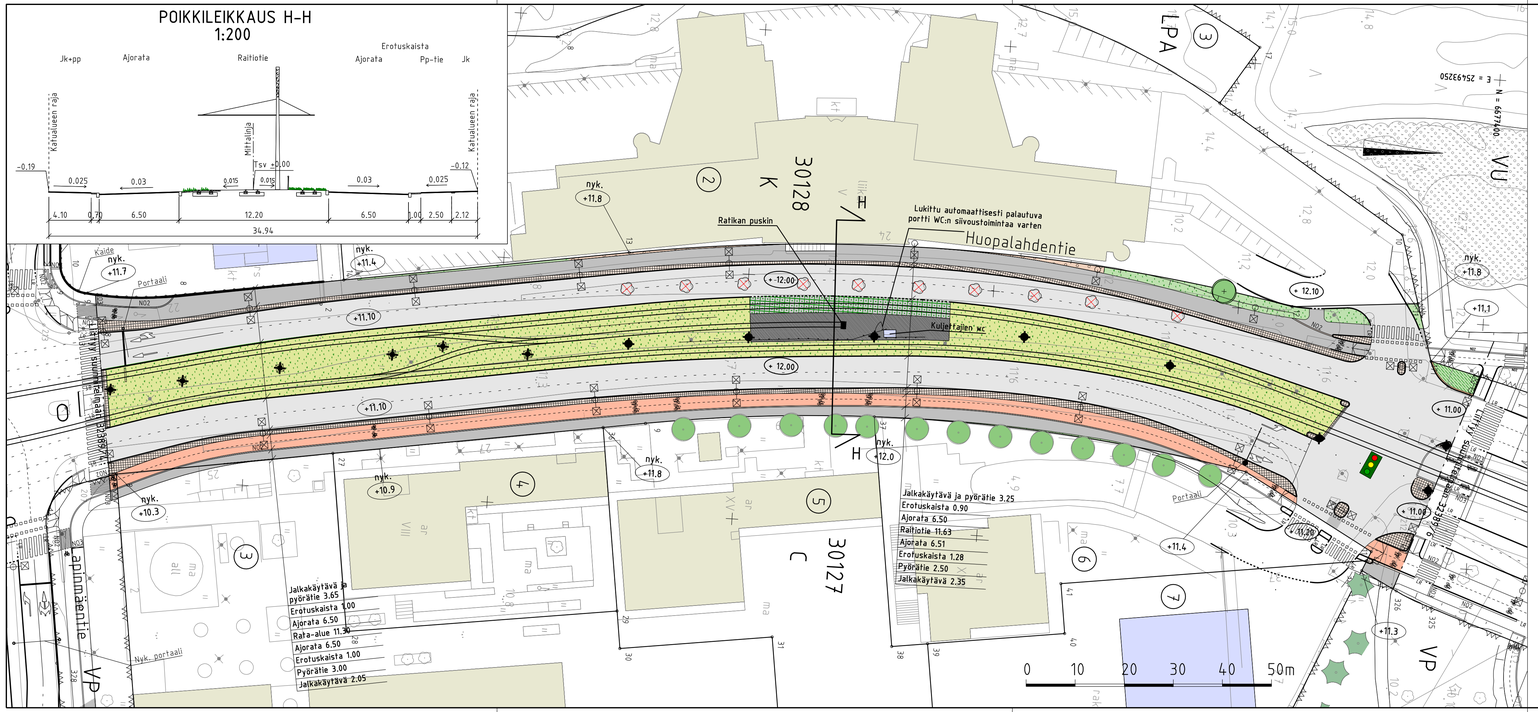

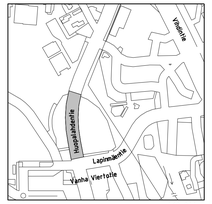

1:10 000

PIIRUSTUSMERKINNÄT

- Kadun likimääräinen nykyinen korkeusasema
- Ajorata/jalkakäytävä ja pp, asfalttia
- Pyörätie, punainen asfaltti
- Noppakiveys, sekavärinen
- Betoni
- Nurmikiveys
- Niitty
- Ennallistettava reuna-alue
- Istutettava lehtipuu 1 kpl
- Nykyinen, mitattu puu 13 kpl
- Mitattu, poistettava puu 10 kpl
- Kadun likimääräinen korkeusasema
- Reunatuki, luonnonkivi, punainen
- Reunatuki, madallettu/luiskattu, luonnonkivi, punainen
- Reunatuki, upotettu, luonnonkivi, punainen
- N02 2:n kiven sekavärinen noppakiviraita
- N03 3:n kierrätyskiven raita
- Ratajohtopylväs
- Valaisinpylväs
- Portaali
- Liikennevalo-ohjattu liittymä
- Kaide

Katu kuivatetaan katukohtaisilla hulevesiviemäreillä.

LUONNOS 9.4.2026

Helsinki Kaupunkiympäristön toimiala

www.hel.fi
sähköposti: etunimi.sukunimi@hel.fi

KAUP.OSA, OSA-ALUE
30. Munkkiniemi

HUOPALAHDENTIE
välillä Lapinmäentie – Talin liikuntapuisto

Katusuunnitelma

MK 1:500	LIITTYY	NRO 32389/5	KHS		
	KORVAA		KYLK		
	KORVATTU	TASOKOORDINAATISTO: ETRS-GK25	HYV.		
	ASEMAKAAVA 12764	KORKEUSJÄRJESTELMÄ: N2000	TARK.		
	LIIKENNES. 7224		PROJ.		
			HYV.		A. Jalonen
			TARK.		H. Pilroinen
			LAAT.		P. Tolvanen

INFRAOHJELMA HELSINKI