POIKKILEIKKAUS B-B 1:100

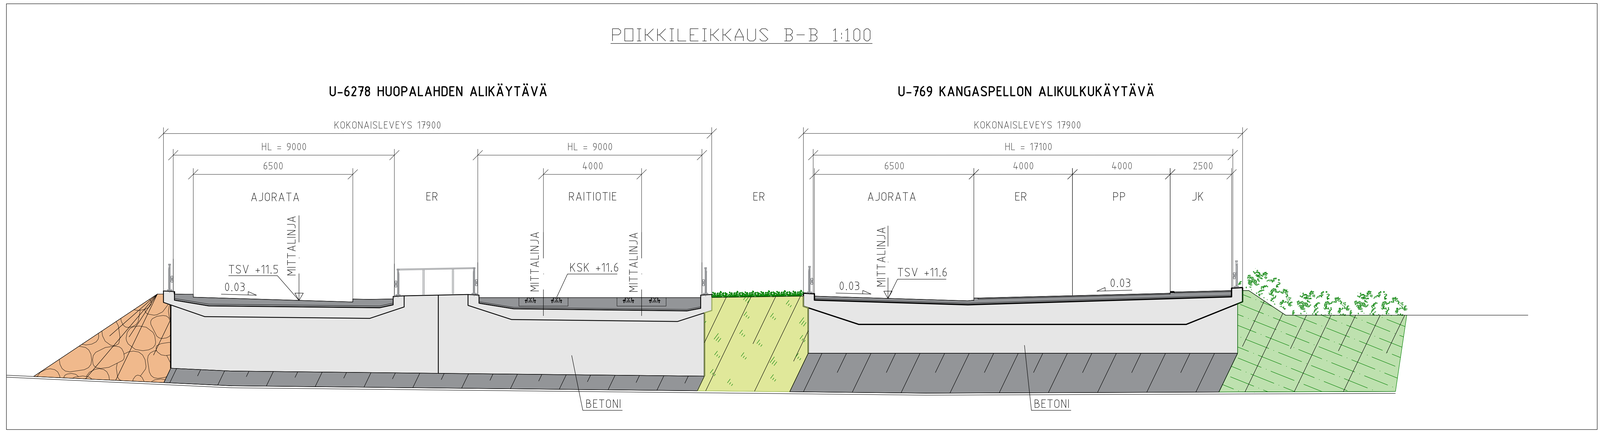

TASOKUVA 1:200

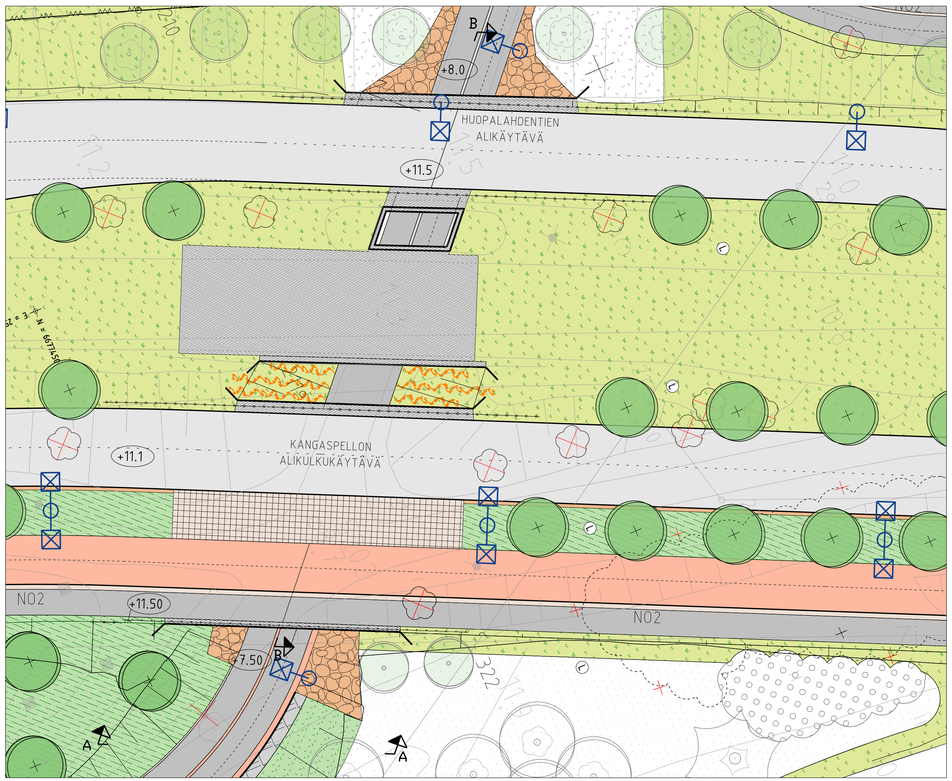

PITUUSLEIKKAUS A-A 1:100

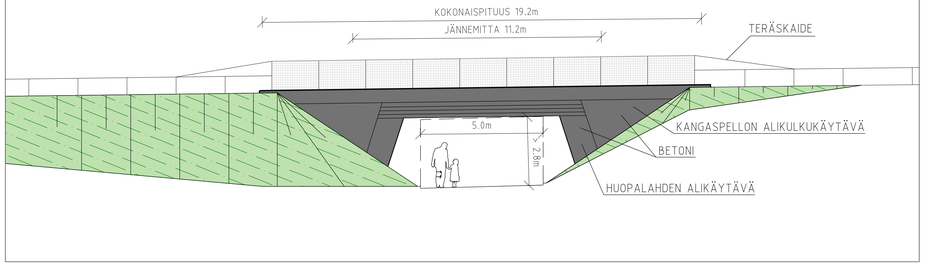

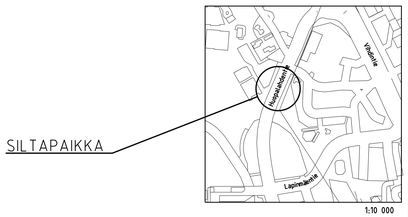

LUONNOS 8.4.2026

Helsinki Kaupunkiympäristön toimiala

www.hel.fi
sähköposti: etunimi.sukunimi@hel.fi

KAUP.OSA, OSA-ALUE
30. Munkkiniemi, 304 Munkkivuori

KANGASPELLON ALIKULKUKÄYTÄVÄ U-769

Teräsbetoninen laattasilta

Pääpiirustus katusuunnitelmaa varten

MK	LIITTYY	NRO	KHS			
1:200	KORVAA	32389/9	KYLK			
1:100	KORVATTU	TASOKOORDINAATISTO: ETRS-GK25	HYV.	XX.X.XXXX	XXXX	
	ASEMAKAAVA 7497, 8238	KORKEUSJÄRJESTELMÄ: N2000	TARK.	XX.X.XXXX	XXXX	
	LIIKENNE.		PROJ.	XX.X.XXXX	XXXX	
Konsultti	INFRAOHJELMA HELSINKI Länsiraitiot Pitäjänkatu 28, 00520 Helsinki infraohjelma@hel.fi		HYV.	XX.X.XXXX	XXXX	
			TARK.	XX.X.XXXX	XXXX	
			LAAT.	XX.X.XXXX	XXXX	