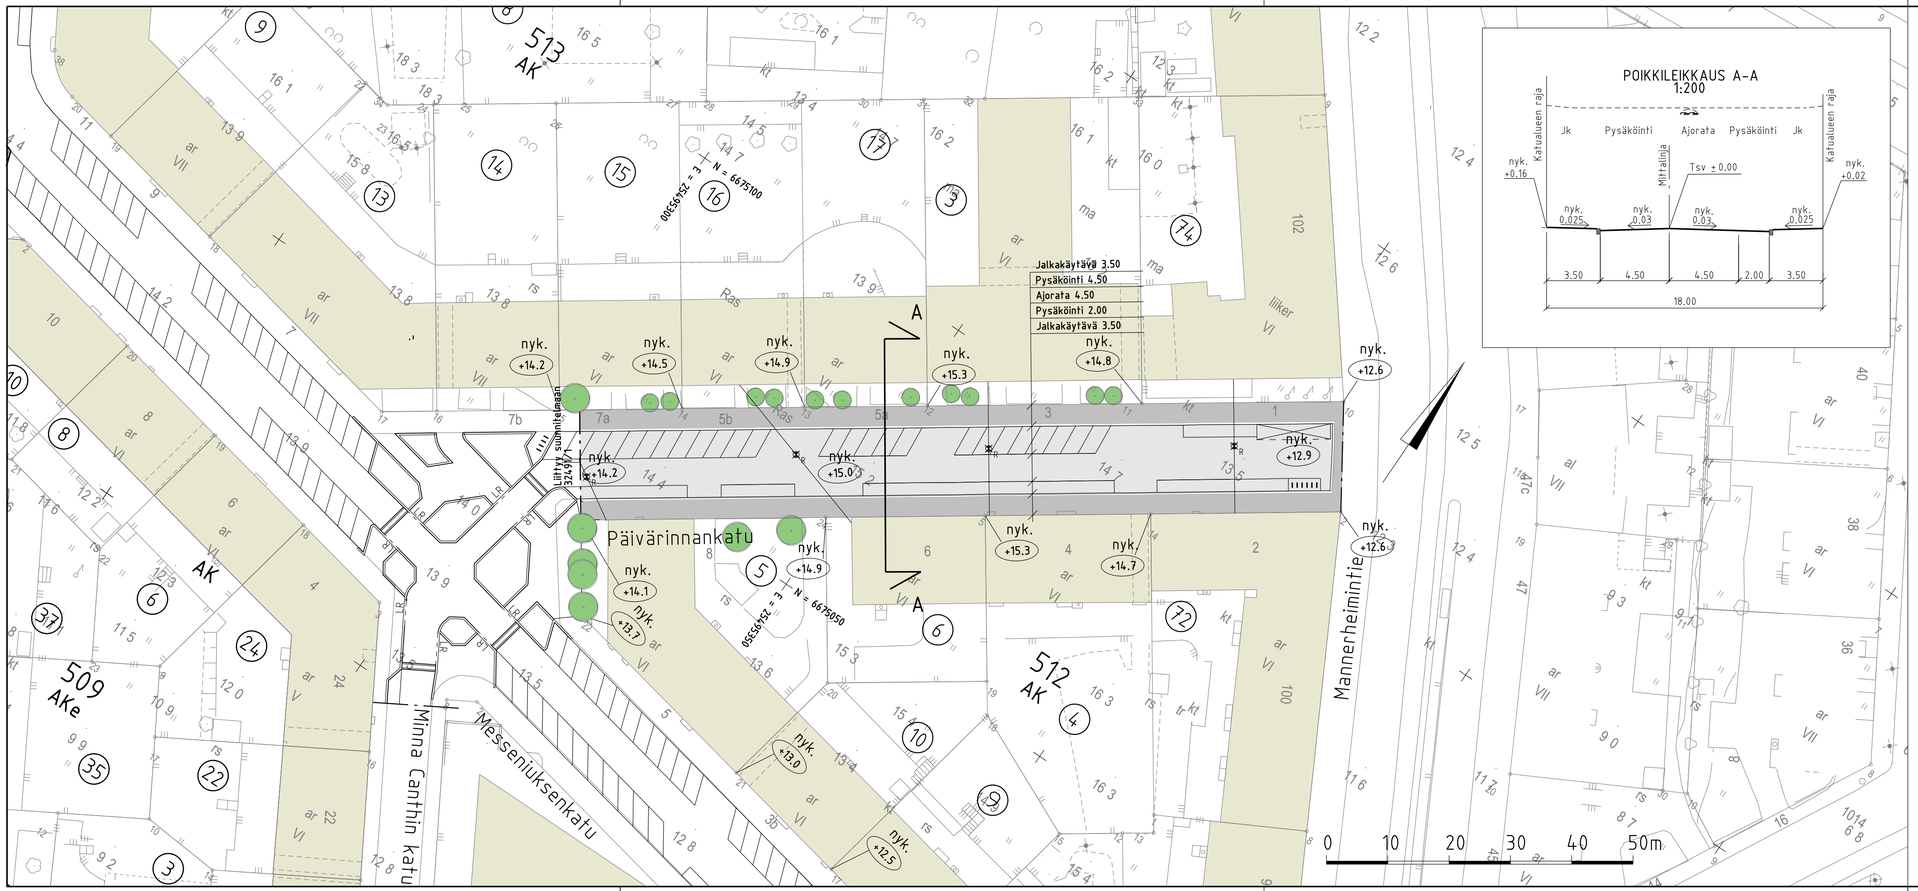

PIIRUSTUSMERKINNÄT

Nykyinen kasvillisuus ja korkeusasema

nyk. +12.6

Rakennettava alue

Ajorata/jalkakäytävä ja pp, asfalttia

+12.9 Kadun likimääräinen korkeusasema

Reunatuki, nykyinen

Pyöräteline

Ripustusvalaisin, nykyinen

Nykyinen puu

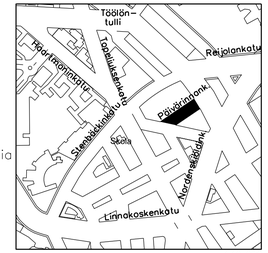

1:10 000

LUONNOS 20.1.2026

Helsinki Kaupunkiympäristön toimiala

www.hel.fi
sähköposti: etunimi.sukunimi@hel.fi

KAUP.OSA, OSA-ALUE
14. Taka–Töölö

PÄIVÄRINNANKATU

Katusuunnitelma

MK 1:500 1:200	LIITTYY	NRO 32395/1	KHS	
	KORVAA		KYLK	
	KORVATTU	TASOKOORDINAATISTO: ETRS-GK25	HYV.	
	ASEMAKAAVA 7995	KORKEUSJÄRJESTELMÄ: N2000	TARK.	
	LIIKENNES.		PROJ.	
Konsultti INFRAOHJELMA HELSINKI			HYV.	
			TARK.	
			LAAT.	