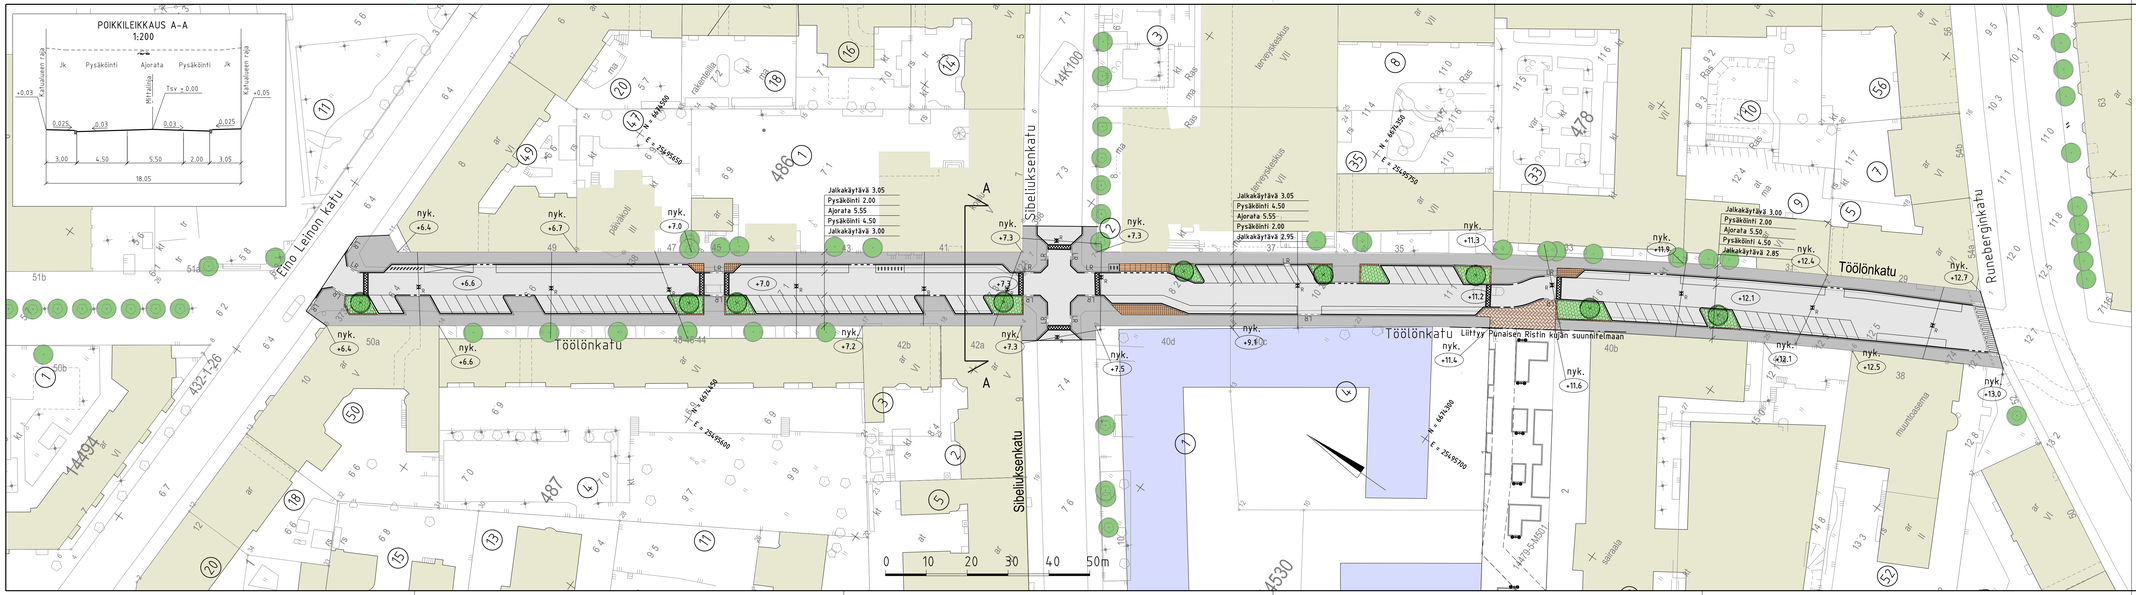

PIIRUSTUSMERKINNÄT

Nykyinen kasvillisuus ja korkeusasema

nyk. +7.3 Kadun ilkimääräinen korkeusasema

Rakennettava alue

- Ajorata/jalkakäytävä ja pp, asfalttia
- Noppakiveys, kierrätys
- Nupukiveys, kierrätys
- Maatilli
- Monilajinen pensas- ja perennaistutus

+12.7 Kadun ilkimääräinen korkeusasema

- Reunatuki, luonnonkivi, punainen
- Reunatuki, luiskattu, luonnonkivi, punainen
- Reunatuki, nykyinen
- Nykyinen puu
- Istutettava lehtipuu
- Pyöräteline
- Ripustusvalaisin, nykyinen

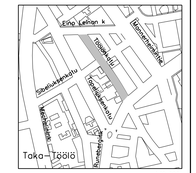

LUONNOS 20.1.2026

Helsinki Kaupunkiympäristön toimiala

www.hel.fi
sähköposti: etunimi.sukunimi@hel.fi

KAUPUNGINOSA, OSA-ALUE:
14. Taka–Töölö

TÖÖLÖNKATU

välillä Eino Leinon katu – Runeberginkatu

Katusuunnitelma

MK 1:500 1:200	LIITTYY	NRO 32396/1	KHS
	KORVAA		KYLK
	KORVATTU	TASOKOORDINAATISTO: ETRS-GK25	HYV.
	ASEMAKAAVA 8044	KORKEUS JÄRJESTELMÄ: N2000	TARK.
	LIIKENNES.		PIIRT.
Konsultti	INFRAOHJELMA HELSINKI		HYV.
			TARK.
			LAAT.