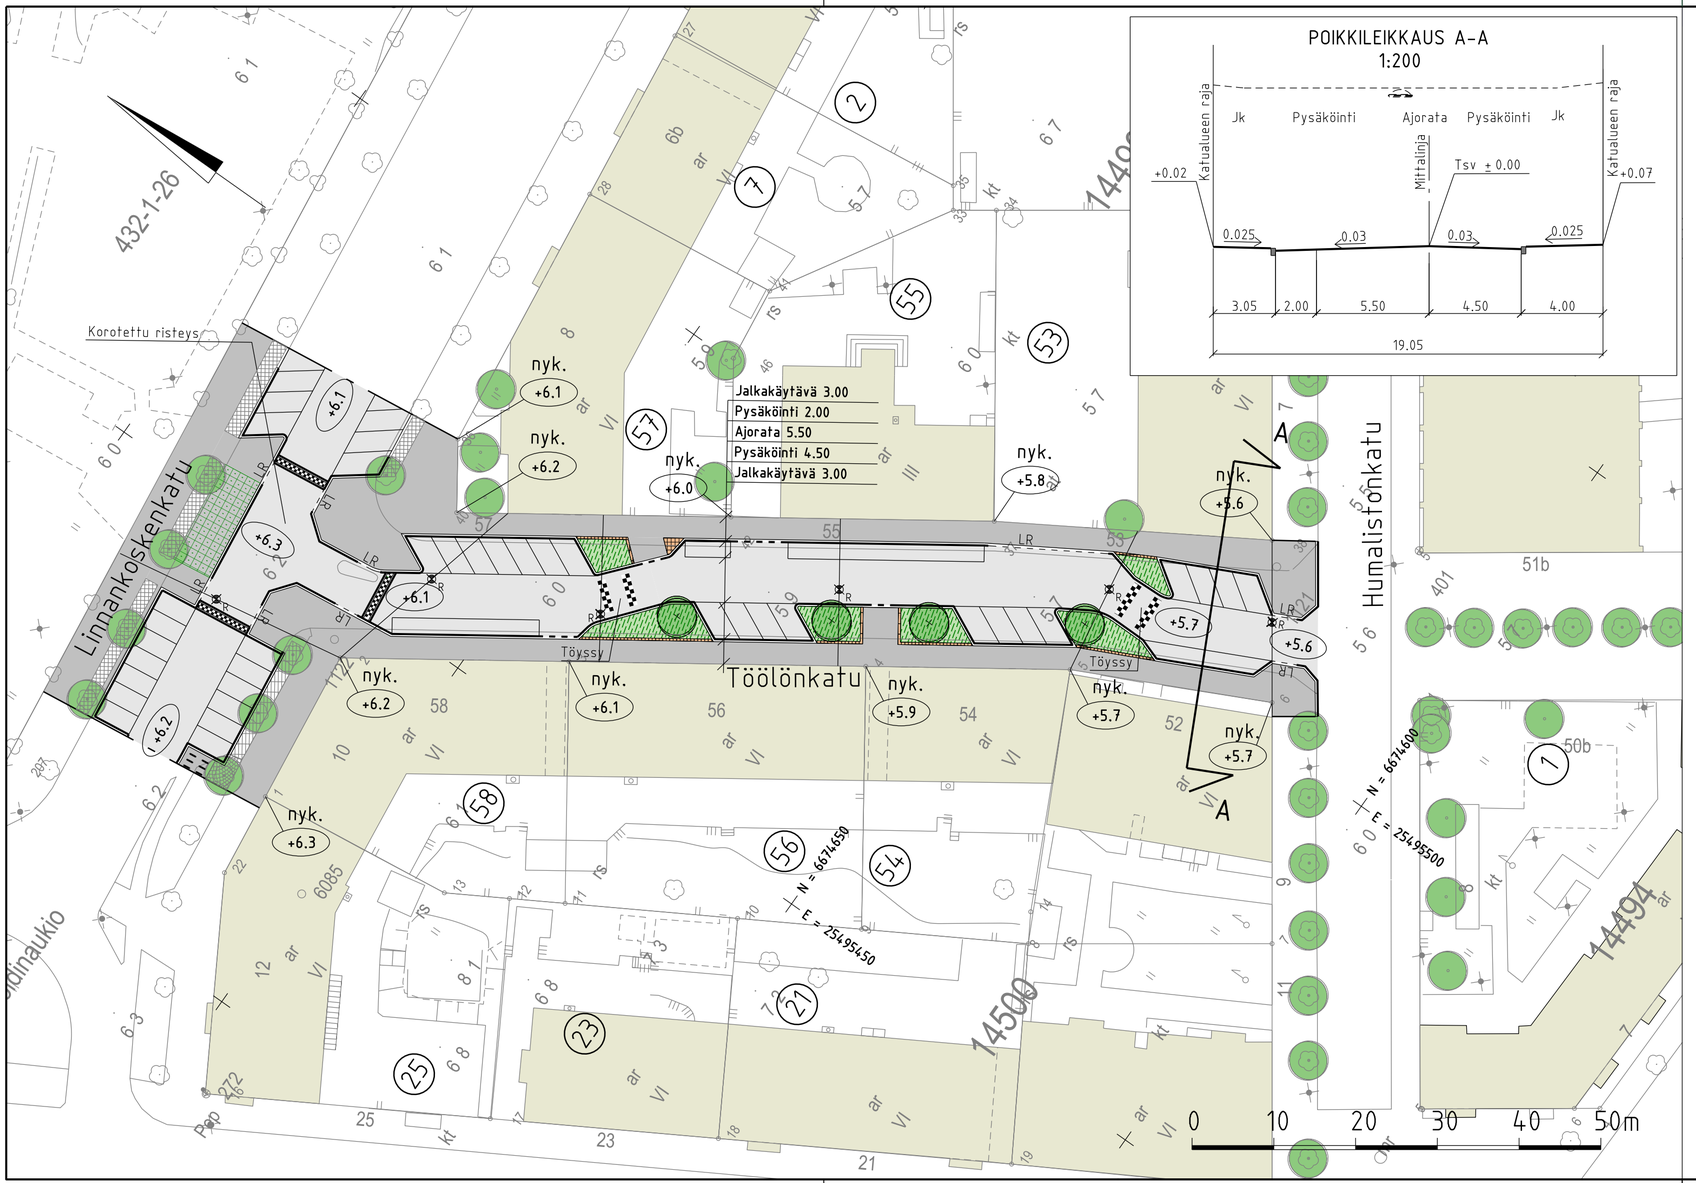

PIIRUSTUSMERKINNÄT

Nykyinen kasvillisuus ja korkeusasema

- nyk. +6.1 — Kadun likimääräinen korkeusasema

Rakennettava alue

- Ajorata/jalkakäytävä ja pp, asfalttia
- Monilajinen pensas- ja perennaistutus
- Noppakiveys, kierrätys
- Nupukiveys, kierrätys
- Nurmikivi
- +6.2 — Kadun likimääräinen korkeusasema
- Reunatuki, luonnonkivi, punainen
- LR — Reunatuki, luiskattu, luonnonkivi, punainen
- Reunatuki, madallettu
- Reunatuki, nykyinen
- Nykyinen puu
- Istutettava lehtipuu
- Pyöräteline
- R — Ripustusvalaisin, nykyinen

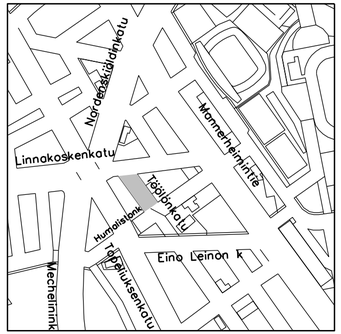

LUONNOS 20.1.2026

Helsinki Kaupunkiympäristön toimiala

www.hel.fi
sähköposti: etunimi.sukunimi@hel.fi

KAUP.OSA, OSA-ALUE
14. Taka–Töölö

TÖÖLÖNKATU

välillä Linnankoskenkadun liittymä – Humalistonkatu

Katusuunnitelma

MK		NRO			
1:500	LIITTYY	32396/2	KHS		
1:200	KORVAA		KYLK		
	KORVATTU	TASOKOORDINAATISTO: ETRS-GK25	HYV.		
	ASEMAKAAVA 9550		TARK.		
	LIIKENNES.	KORKEUSJÄRJESTELMÄ: N2000	PROJ.		

Konsultti: INFRAOHJELMA HELSINKI

HYV.		
TARK.		
LAAT.		