

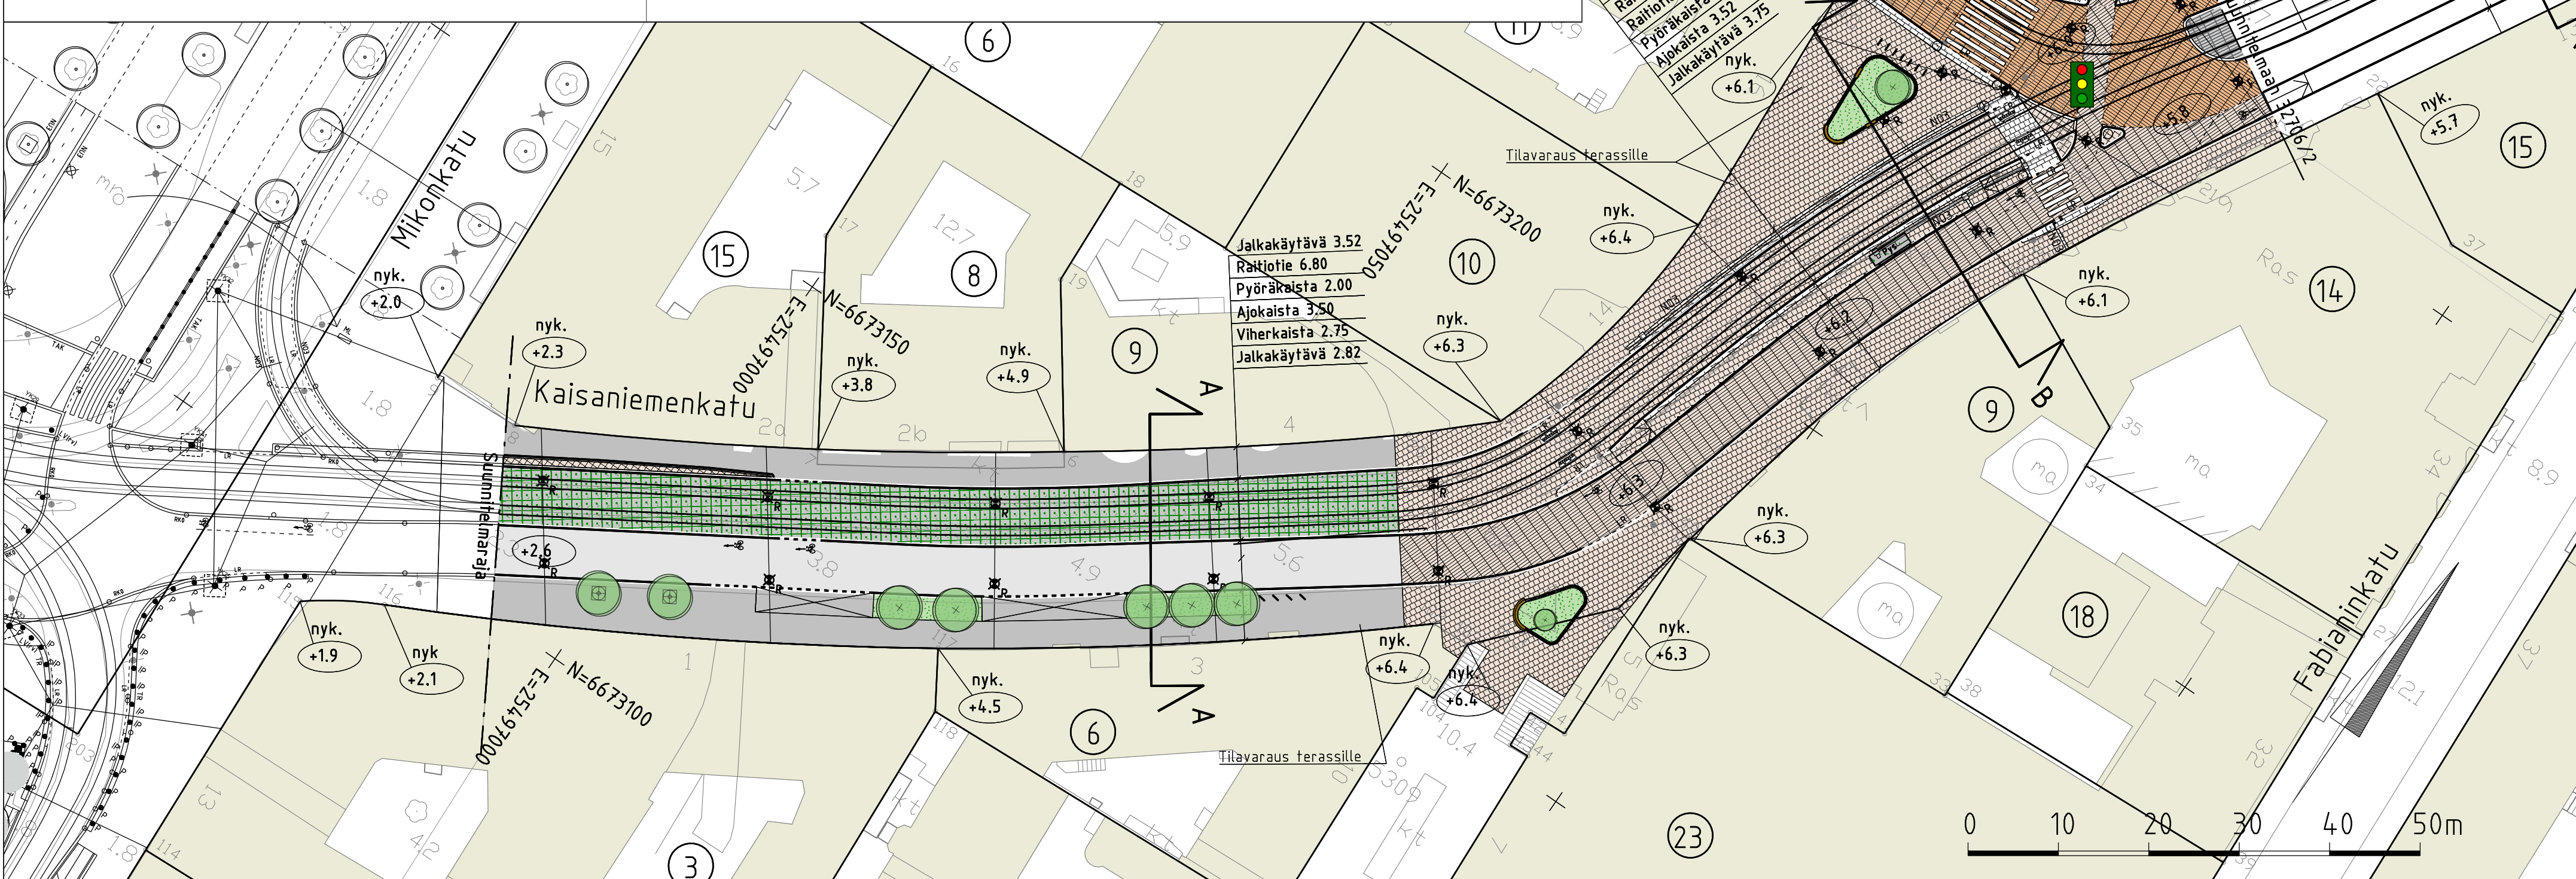
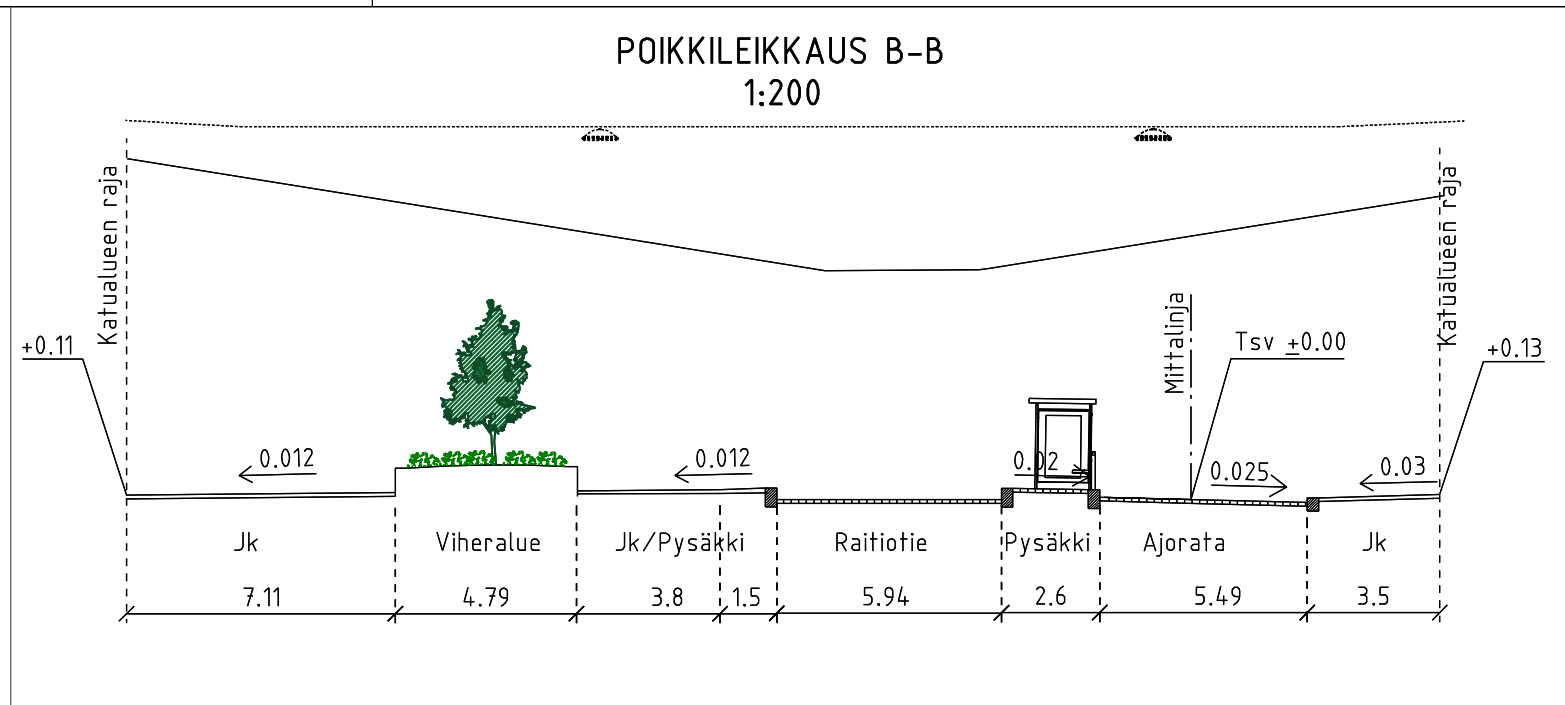


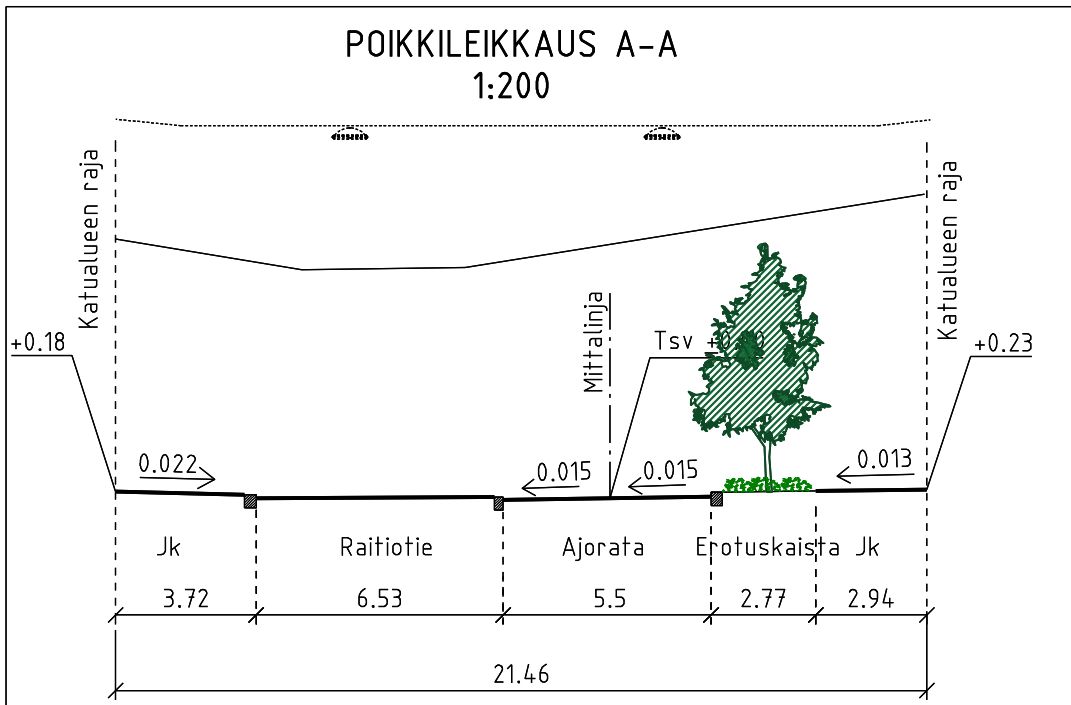

- PIIRUSTUSMERKINNÄT
- Ajorata/jalkakäytävä ja pp, asfalttia
 - Luonnonkivilaatoitus, sekavärinen
 - Betonikiveys, valkoinen
 - Nupukiveys, harmaa
 - Nupukiveys, sekavärinen
 - Nupukiveys, kierrätys
 - Noppakiveys, sekavärinen
 - Matala pensas
 - Nurmikiveys
 - Raideliikenne
 - Reunakivi
 - Reunatuki, madallettu, luonnonkivi, punainen
 - Upotettu reunatuki
 - Luiskattu reunatuki
 - Reunatuki/madalattu/luiskattu
 - Ripustusvalaisin
 - Ajokaista viiva
 - Pysäkkikaide
 - 3:n kiven noppakiviraita
 - 2:n kiven noppakiviraita
 - Pyöräteline
 - Pysäkkikatos, viherkatto
 - Valaisin
 - Opastin
 - Ajoluiska
 - Liikennevalo-ohjattu liittymä
 - Kadun likimääräinen korkeusasema
 - Istutettava pieni lehtipuu, 1 kpl
 - Istutettava keskikokoinen lehtipuu, 1 kpl
 - Istutettava lehtipuu 5 kpl ja istutettava lehtipuu, runkosuoja, juuristoritilä, 3 kpl

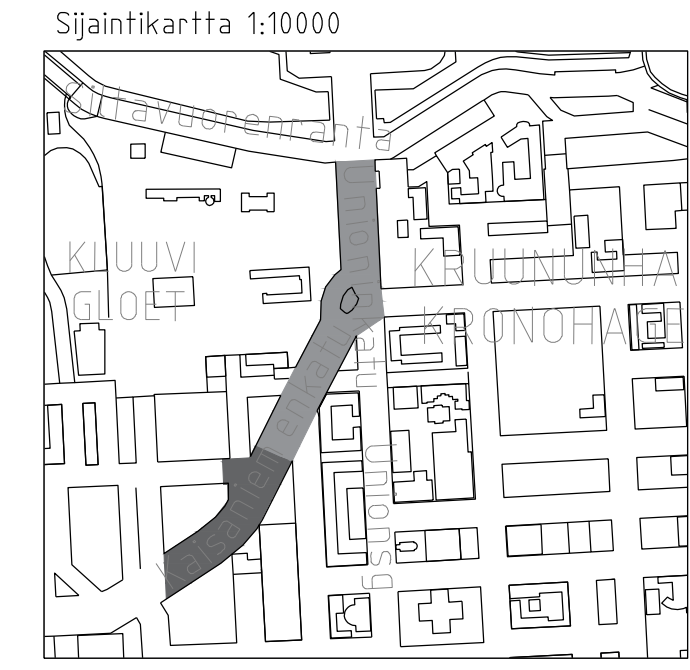

LUONNOS 15.9.2026

Helsinki

Kaupunkiympäristön toimiala

www.hel.fi

sähköposti: etunimi.sukunimi@hel.fi

KAUP.O.SA, OSA-ALUE

2. Kluuvi

KAISANIEMENKATU

välillä Mikonkatu – Fabianinkatu

Katusuunnitelma

MK	LIITTYY	NRO	KHS		
1:500	KORVAA	32706/1	KYLK		
1:200	KORVATTU	TASOKOORDINAATISTO: ETRS-GK25	HYV.		
	ASEMAKAAVA 209, 894	KORKEUSJÄRJESTELMÄ: N2000	TARK.		
	LIIKENNES.		PROJ.		



INFRAOHJELMA
HELSINKI

LAAT.

15.09.2026

K. Löf, P. Valo