


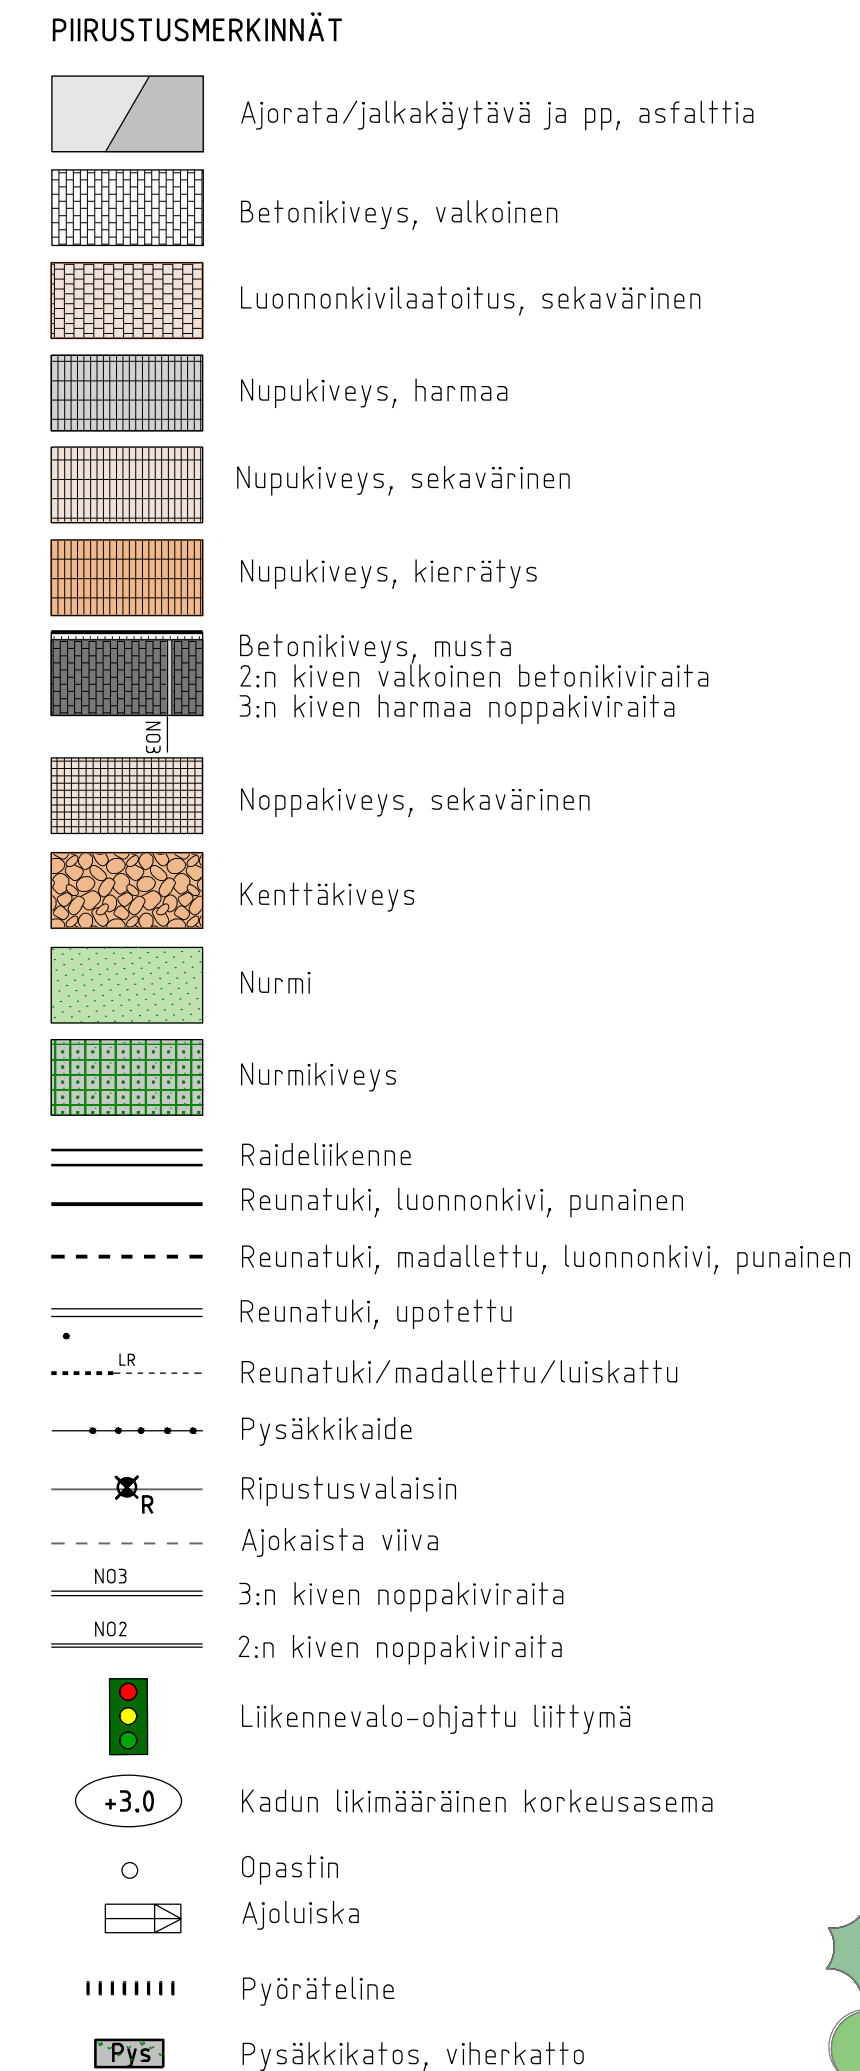

Helsinki

Kaupunkiympäristön toimiala

www.hel.fi

sähköposti: etunimi.sukunimi@hel.fi

KAUP.OSA, OSA-ALUE

2. Kluuvi

KAISANIEMENKATU

välillä Vilhonkatu - Unioninkatu

Katusuunnitelma

MK 1:500 1:200	LIITTY	NRO 32706/2 TASOKOORDINAATISTO: ETRS-GK25 KORKEUSJÄRJESTELMÄ: N2000	KHS		
	KORVAA		KYLK		
	KORVATTU		HYV.		
	ASEMAKAAVA 209, 212, 11808, 1402 LIIKENNES.		TARK.		
			PROJ.		
			HYV.		
			TARK.		
			LAAT.	15.09.2026	K. Löf, P. Valo

<