


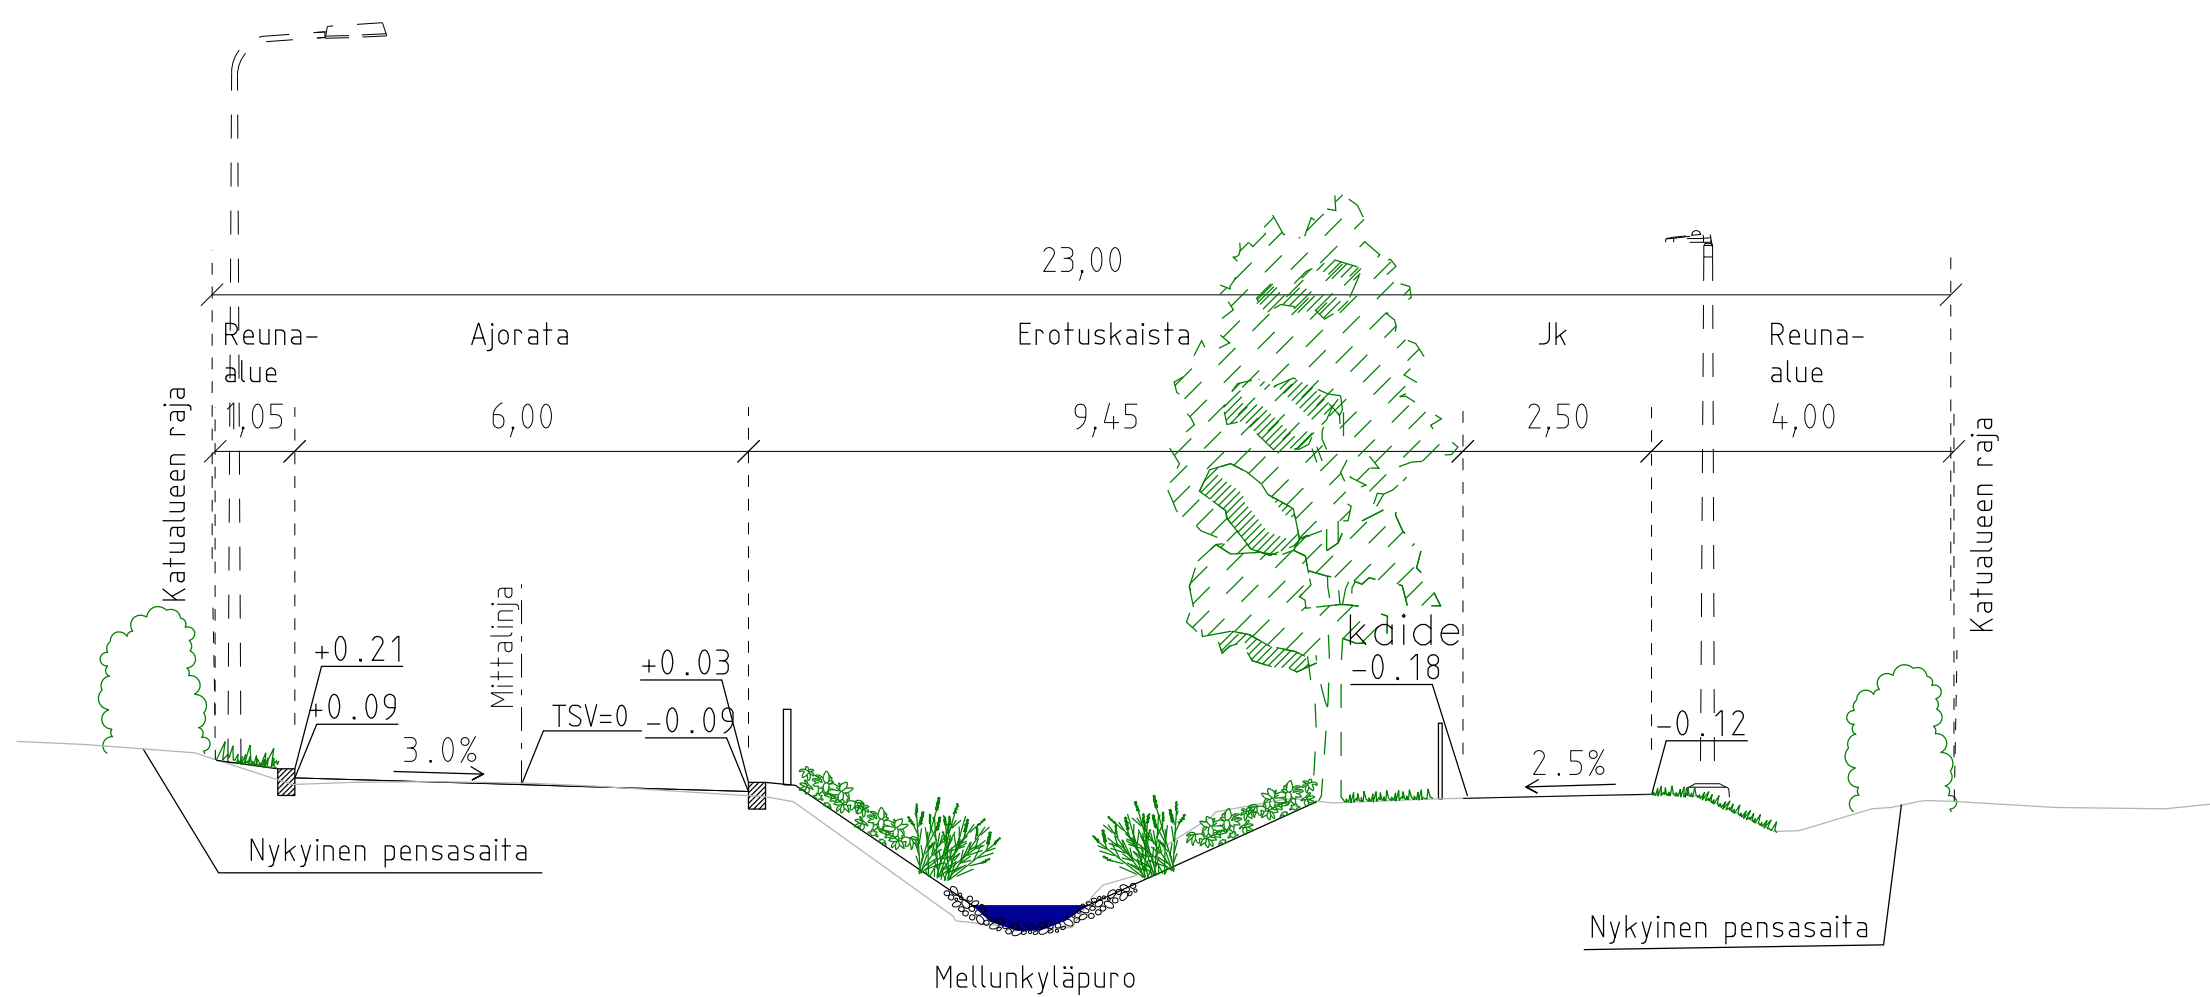


VESALANTIE
POIKKILEIKKAUS A-A
1:100



PIIRUSTUSMERKINNÄT

- Ajorata/jalkakäytävä ja pp, asfalttia
- Kivituhka, harmaa, uusi/nykyinen
- Betonikivays, harmaa
- Ajoneuvokaide
- Kevyen liikenteen kaide
- Hidaste
- Nykyinen/istutettava lehtipuu 5/25 kpl
- Nykyinen/istutettava havupuu 2/2 kpl
- Poistettava puu 7 kpl
- Nurmetus, uusi/nykyinen
- Lehtipensas, matala, uusi/nykyinen
- Lehtipensas, korkea, uusi/nykyinen
- Niitty, uusi/nykyinen
- Kosteikkokasvillisuus
- Perenna
- Sora
- Kenttäkiveys
- Betonitukimuuri rummun päässä
- Nykyinen korkeusasema
- Kadun likimääräinen korkeusasema
- Reunatuki, luonnonkivi, harmaa
- Reunatuki, madallettu/luiskattu, luonnonkivi, harmaa
- Reunatuki, nykyinen luonnonkivi, harmaa
- Nykyinen oja
- Mellunkylänpuro
- Penkki, selkänojallinen
- Roska-astia
- Katu kuivatetaan hulevesiviemäriillä, joka purkaa Koskenhaantien hulevesiviemäriä pitkin Mellunkylän puroon.

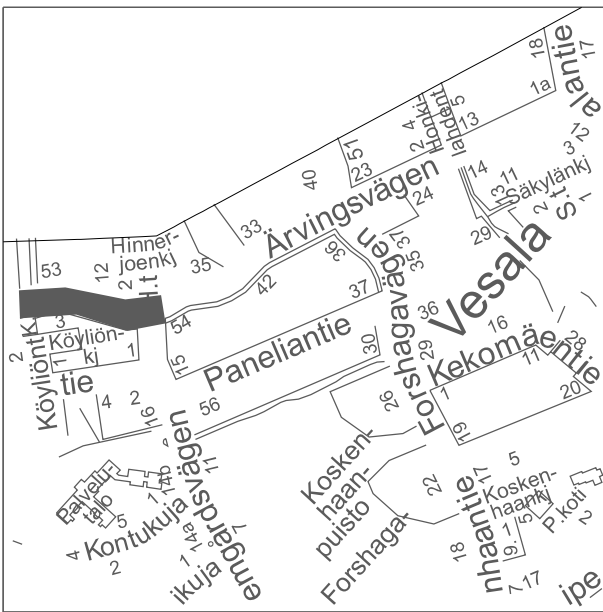

LUONNOS 15.9.

Helsinki		Kaupunkiympäristön toimiala		www.hel.fi sähköposti: etunimi.sukunimi@hel.fi	
KAUP. OSA, OSA-ALUE					
47. Mellunkylä, Vesala					
VESALANTIE					
välillä Köyliönpolku - Hinnerjoentie					
Katusuunnitelma					
MK 1:500 1:100	LITTY	NRO	32354/1	KHS	
	KORVAA			KYLK	
	KORVATTU		TASOKORDINAATISTO:	HYV.	
	ASEMAKAAVA	6746	ETRS-GK25	TARK.	
	LIKENNES.		KORKEUSJÄRJESTELMÄ:	PROJ.	
			N2000	HYV.	
				TARK.	
			LAAT.		