


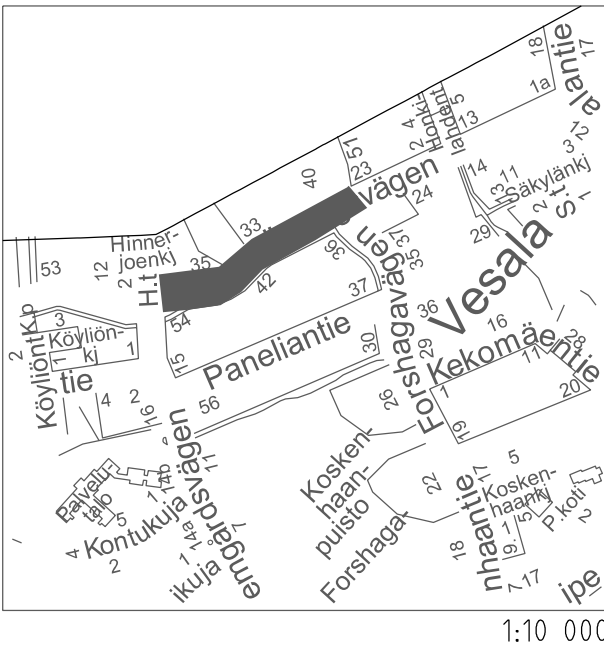


PIIRUSTUSMERKINNÄT

- Ajorata/jalkakäytävä ja pp, asfalttia
- Kivituhka, harmaa, uusi/nykyinen
- Betonikivays, harmaa
- Ajoneuvokaide
- Kevyen liikenteen kaide
- Hidaste
- Nykyinen/istutettava lehtipuu 29/15 kpl
- Nykyinen/istutettava havupuu 5/3 kpl
- Poistettava puu 2 kpl
- Nurmetus, uusi/nykyinen
- Lehtipensas, matala, uusi/nykyinen
- Lehtipensas, korkea, uusi/nykyinen
- Lehtimetssä
- Kosteikkokasvillisuus
- Perenna
- Sora
- Kenttäkiveys
- Betonitukimuri rummun päässä
- Nykyinen korkeusasema
- Kadun likimääräinen korkeusasema
- Reunatuki, luonnonkivi, harmaa
- Reunatuki, madallettu/luiskattu, luonnonkivi, harmaa
- Reunatuki, nykyinen luonnonkivi, harmaa
- Nykyinen oja
- Mellunkylänpuro


Katu kuivatetaan hulevesiviemärillä, joka purkaa Koskenhaantien hulevesiviemäriä pitkin Mellunkylän puroon.



VESALANTIE
POIKKILEIKKAUS B-B
1:100

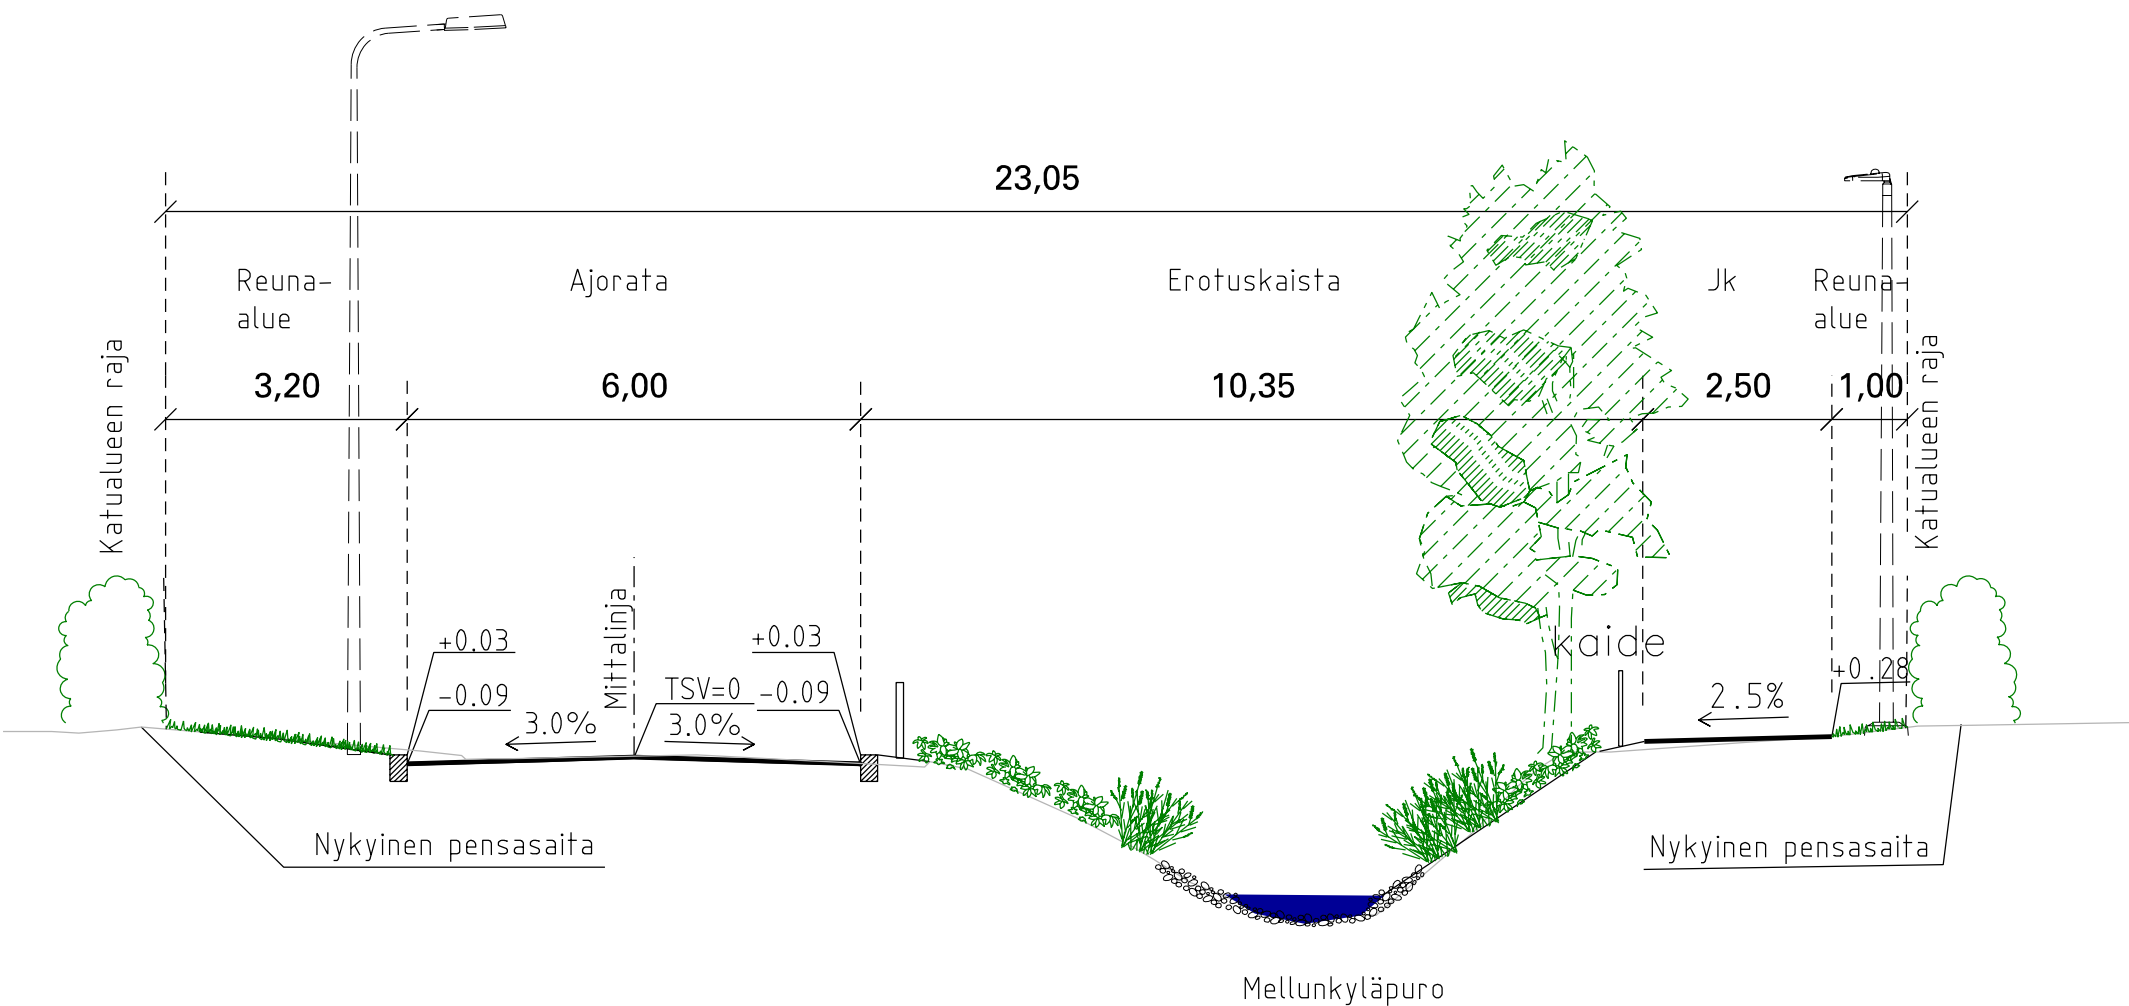

VESALANTIE
POIKKILEIKKAUS C-C
1:100

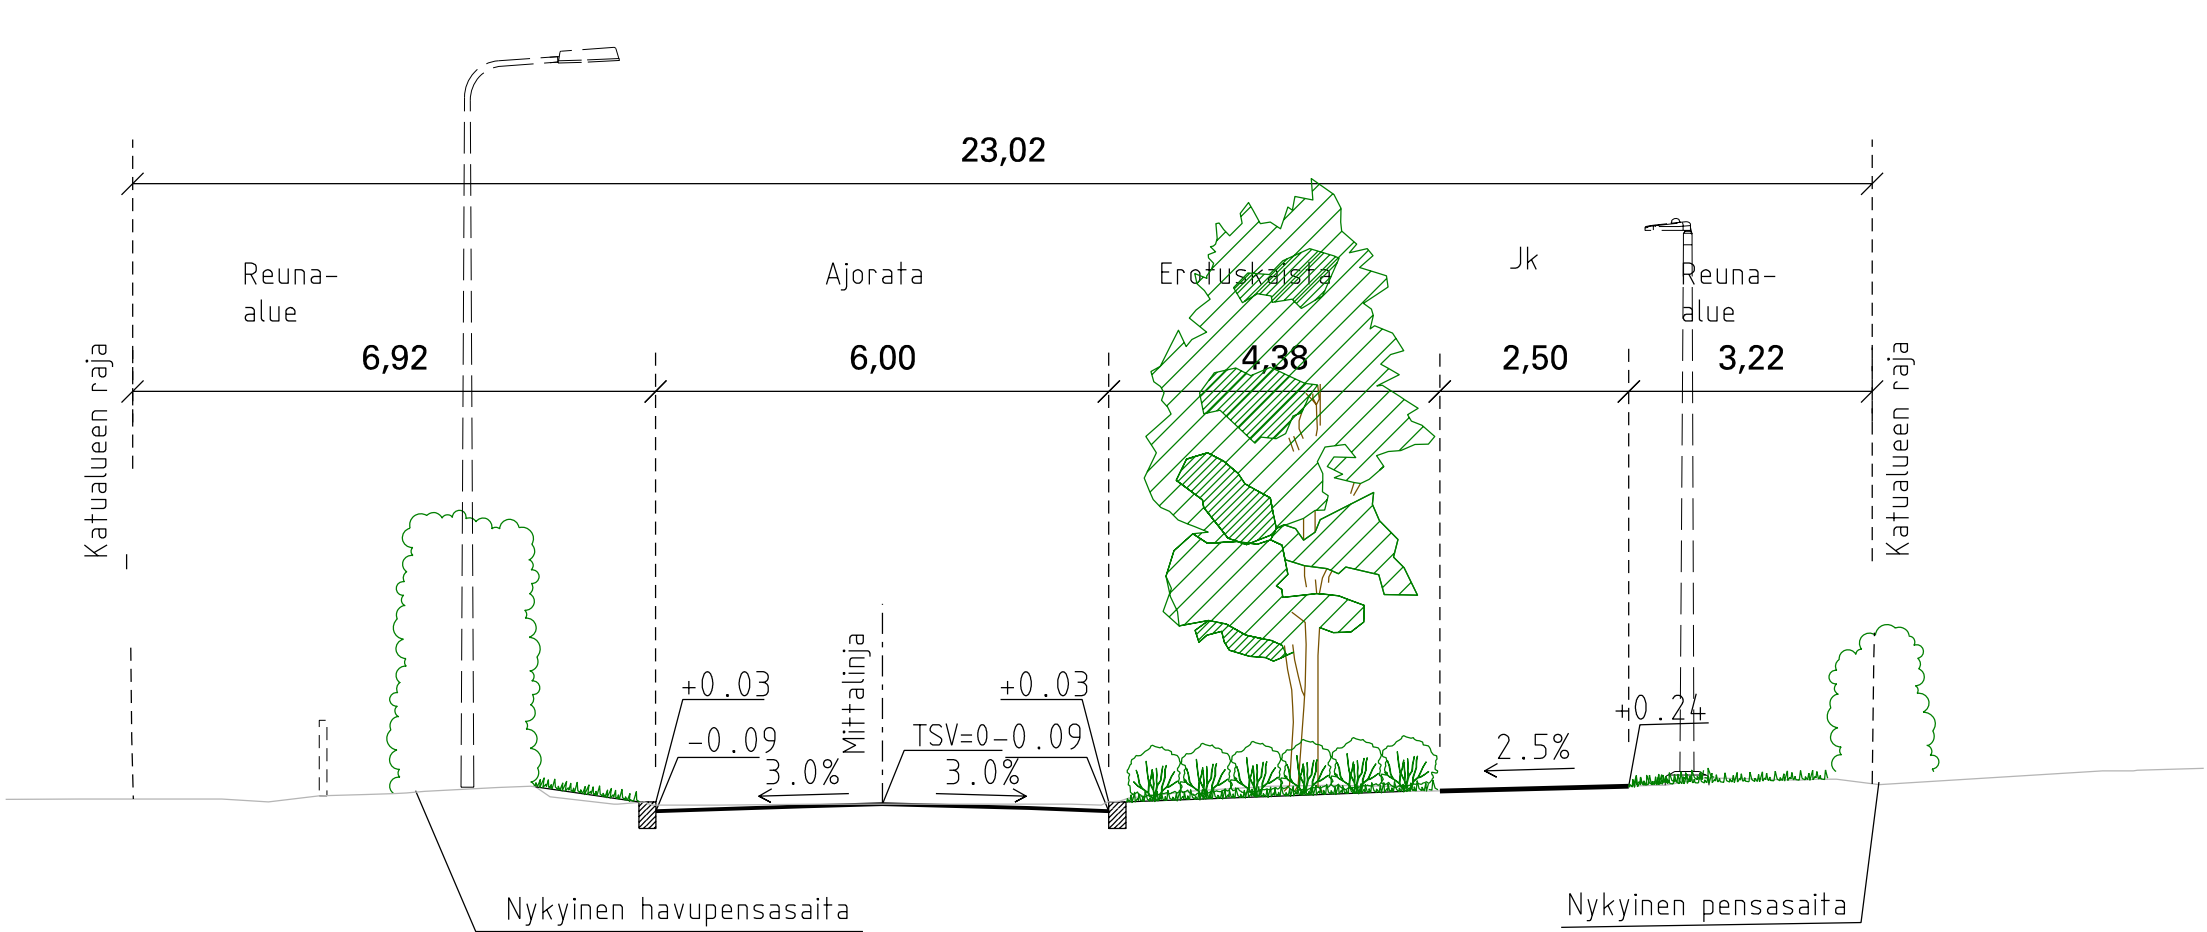

LUONNOS 15.9.

Helsinki

Kaupunkiympäristön toimiala

www.hel.fi
sähköposti: etunimi.sukunimi@hel.fi

KAUP.O.SA. OSA-ALUE

47. Mellunkylä, Vesala

VESALANTIE

välillä Hinnerjoentie - Koskenhaantien liittymäalue

Katusuunnitelma

MX	LIITTY	NRO	32354/2	KHS		
1:500	KORVAA			KYLK		
1:100	KORVATTU	TASOKOORDINAATISTO:		HYV.		
	ASEMAKAAVA	ETRS-GK25		TARK.		
	LIKENNES.	KORKEUSJÄRJESTELMÄ:		PROJ.		
	6746	N2000				
				HYV.		
				TARK.		
				LAAT.		

AFRY

mekaaninen-arkkitehtitoimisto

NÄKYMÄ oy

Machelininkatu 34 B, 00080 Helsinki