


PIIRUSTUSMERKINNÄT

- Ajorata/ajakäytävä ja pp, asfaltti
- Kivituha, hamaa, uusi/nykyinen
- Betonikiväys, hamaa
- Ajoneuvokaide
- Kevyen liikenteen kaide
- Hidaste
- Nykyinen/istutettava lehtipuu 98/23 kpl
- Nykyinen/istutettava havupuu 8/5 kpl
- Poistettava puu 15 kpl
- Poistettava puu 15 kpl
- Numetus, uusi/nykyinen
- Lehtipensas, matala, uusi/nykyinen
- Lehtipensas, korkea, uusi/nykyinen
- Niitty, uusi/nykyinen
- Lehtimetsä
- Kosteikkokasvillisuus
- Perenna
- Sora
- Kenttäkiväys
- Betonitukimuuri rummun päässä
- Nykyinen korkeusasema
- Kadun ikimääräinen korkeusasema
- Reunatuki, luononkivi, hamaa
- Reunatuki, madallettu/luiskattu, luononkivi, hamaa
- Reunatuki, nykyinen luononkivi, hamaa
- Nykyinen oja
- Mellunkylänpuro
- Penkki, selkänajallinen
- Roska-asia


Katu kuivatetaan hulevesiviemäritä, joka purkaa koskenhaan hulevesiviemäriä pitkin Mellunkylän puroon.

LUONNOS 15.9.


|                                                              |                             |                                      |
|--------------------------------------------------------------|-----------------------------|--------------------------------------|
| Helsinki                                                     | Kaupunkiympäristön toimiala | www.hel.fi                           |
| KAUPUNSI, OSA-ALUE                                           | 47. Mellunkylä, Vesala      | salivaposti: etunimi.sukunimi@hel.fi |
| VESALANTIE                                                   |                             |                                      |
| väliä Käyliönpolku - Koskenhaantie, Vesalantien puistokaista |                             |                                      |
| Katu- ja puistosuunnitelmien koostepiirustus                 |                             |                                      |
| 1:500                                                        | 32354/3                     | KYS                                  |
| KORVAA                                                       | ETRS-GK25                   | KYS                                  |
| 1:100                                                        | 6746                        | KYS                                  |
| ASEMAKAAVA                                                   | 6746                        | KYS                                  |
| LUONNOS                                                      | N2000                       | KYS                                  |
| AFRY                                                         | NÄKYMÄ oy                   | KYS                                  |
| MAKEDONIA                                                    | MAKEDONIA                   | KYS                                  |

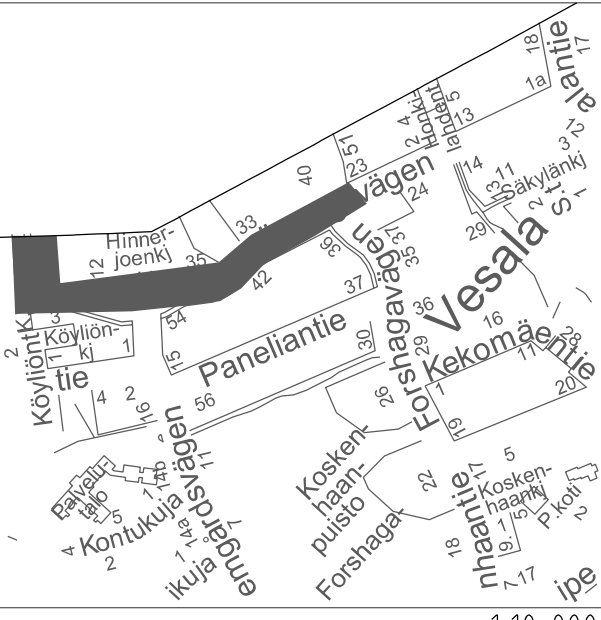


VESALANTIE  
POIKKILEIKKAUS A-A  
1:100

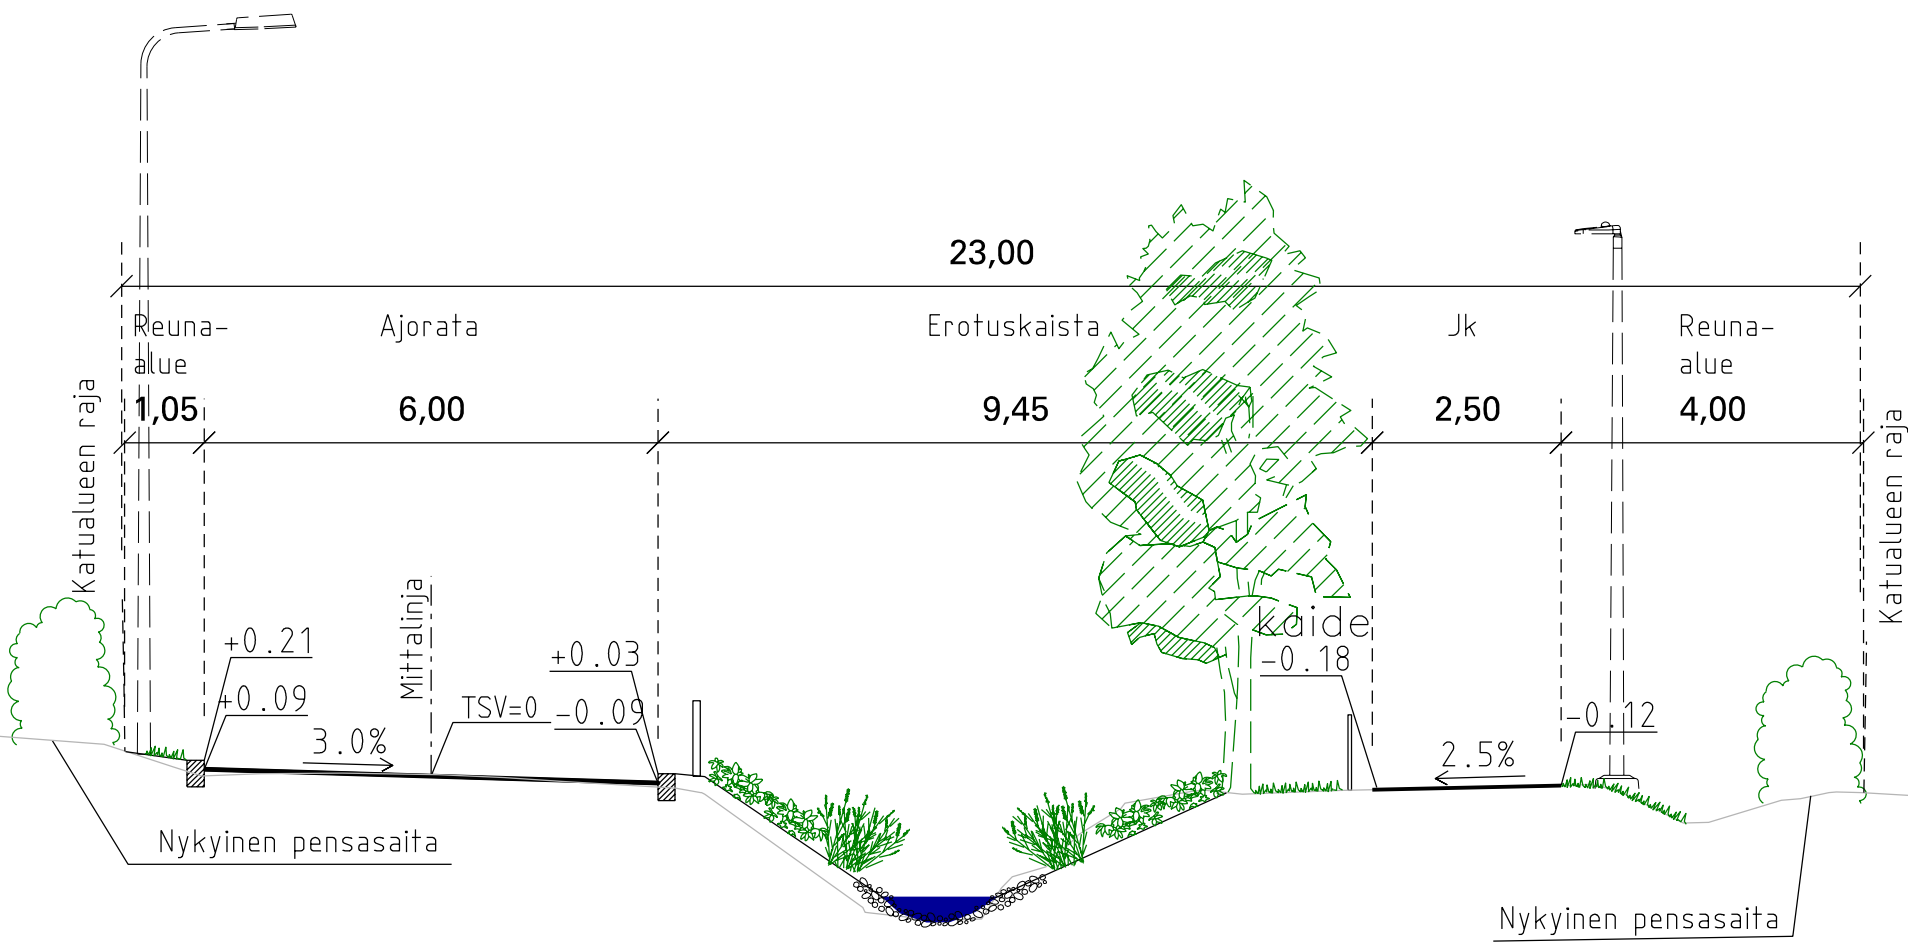


VESALANTIE  
POIKKILEIKKAUS B-B  
1:100

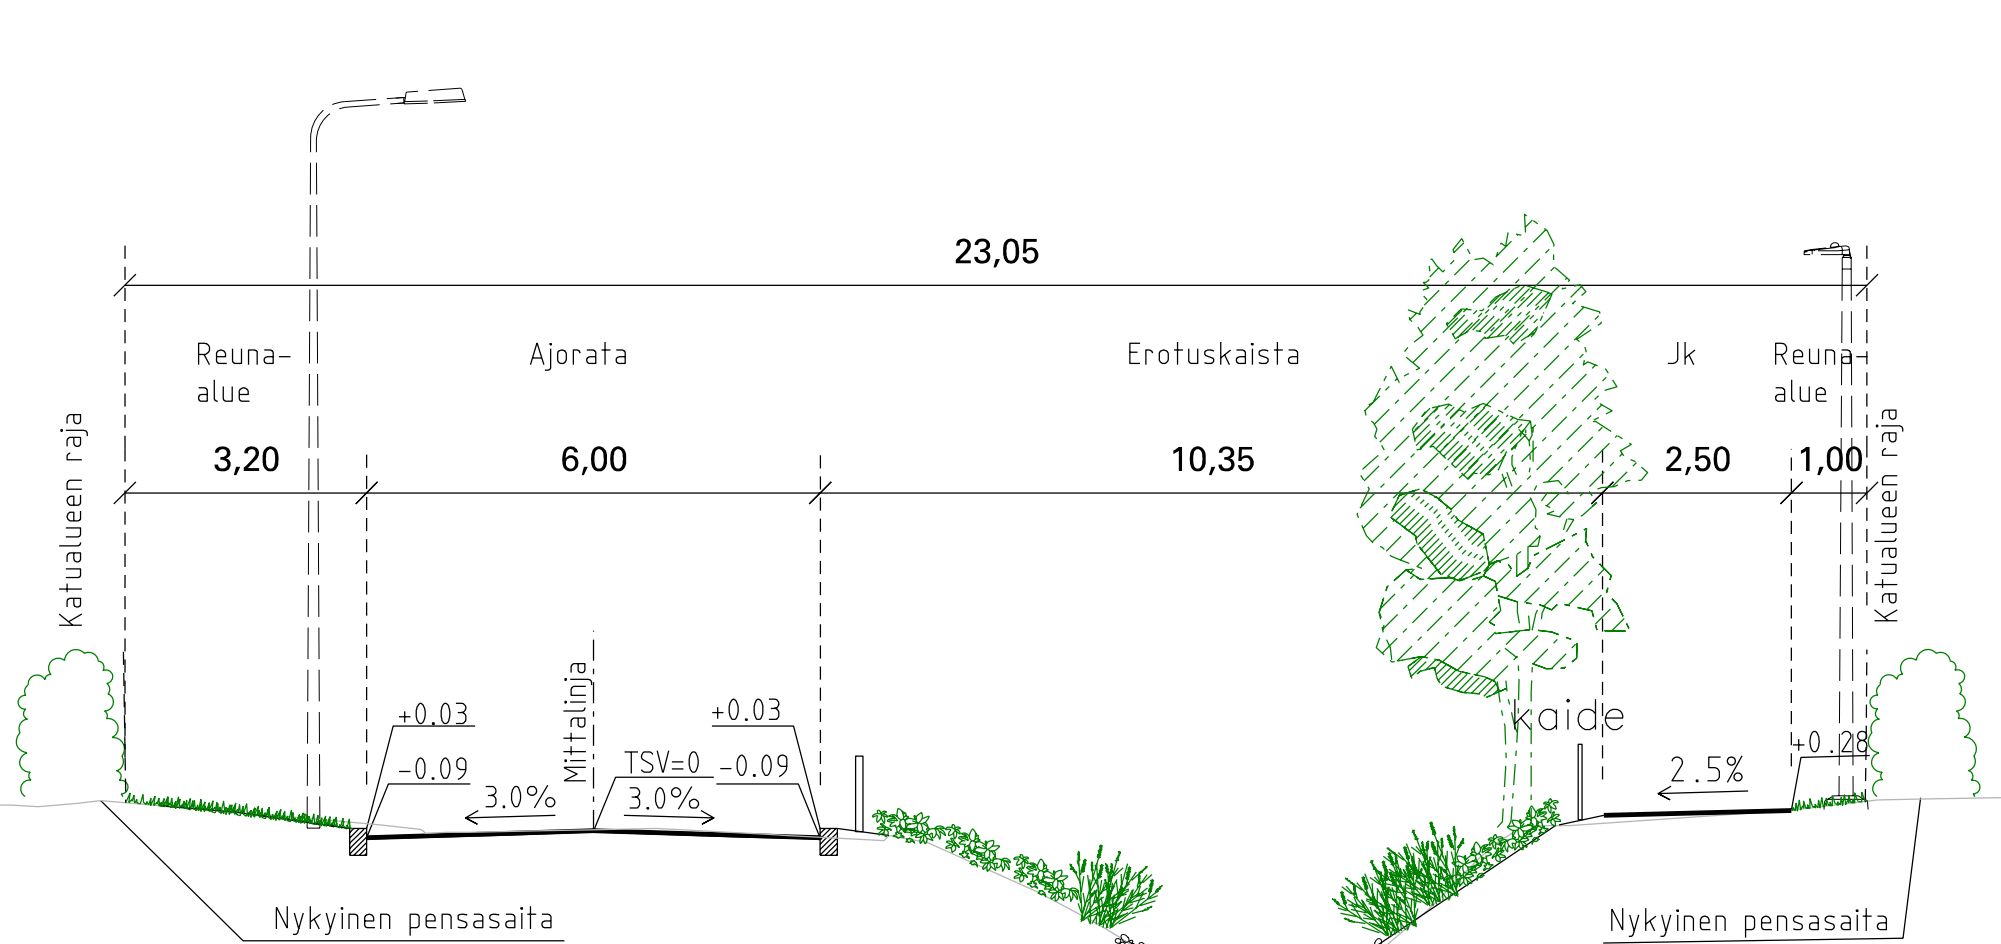

VESALANTIE  
POIKKILEIKKAUS C-C  
1:100

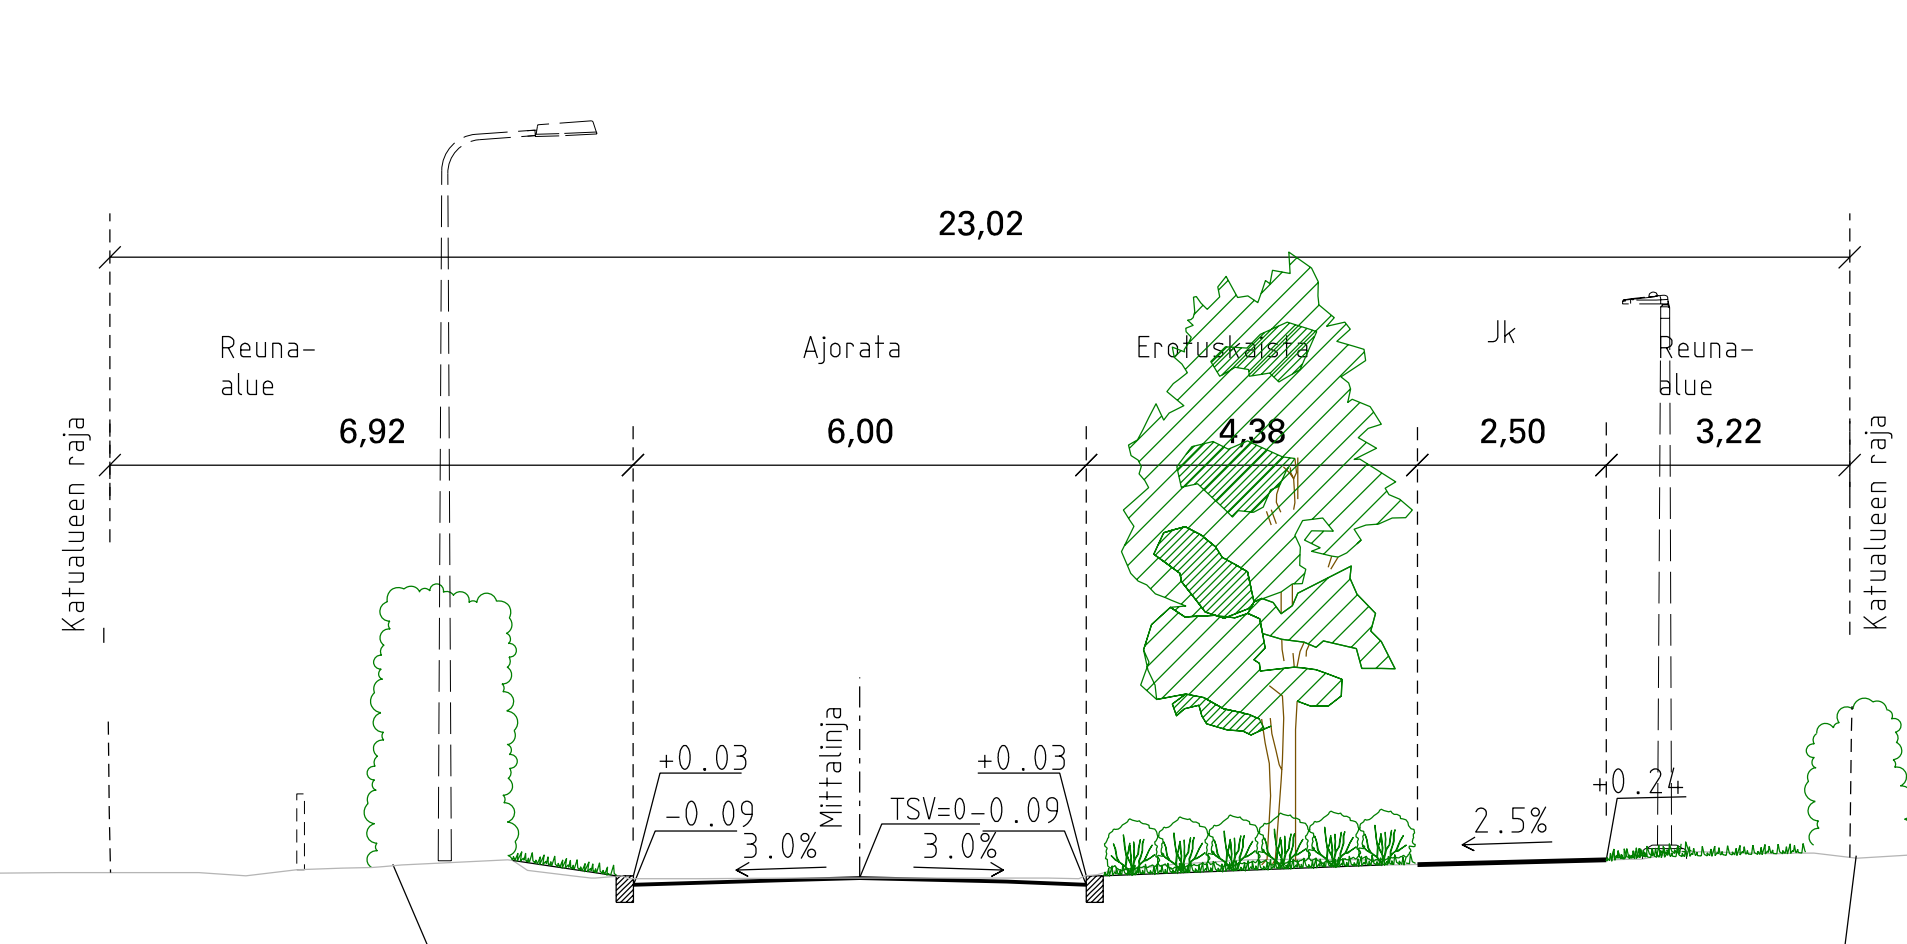

PUISTOKAISTALE  
POIKKILEIKKAUS E-E  
1:100

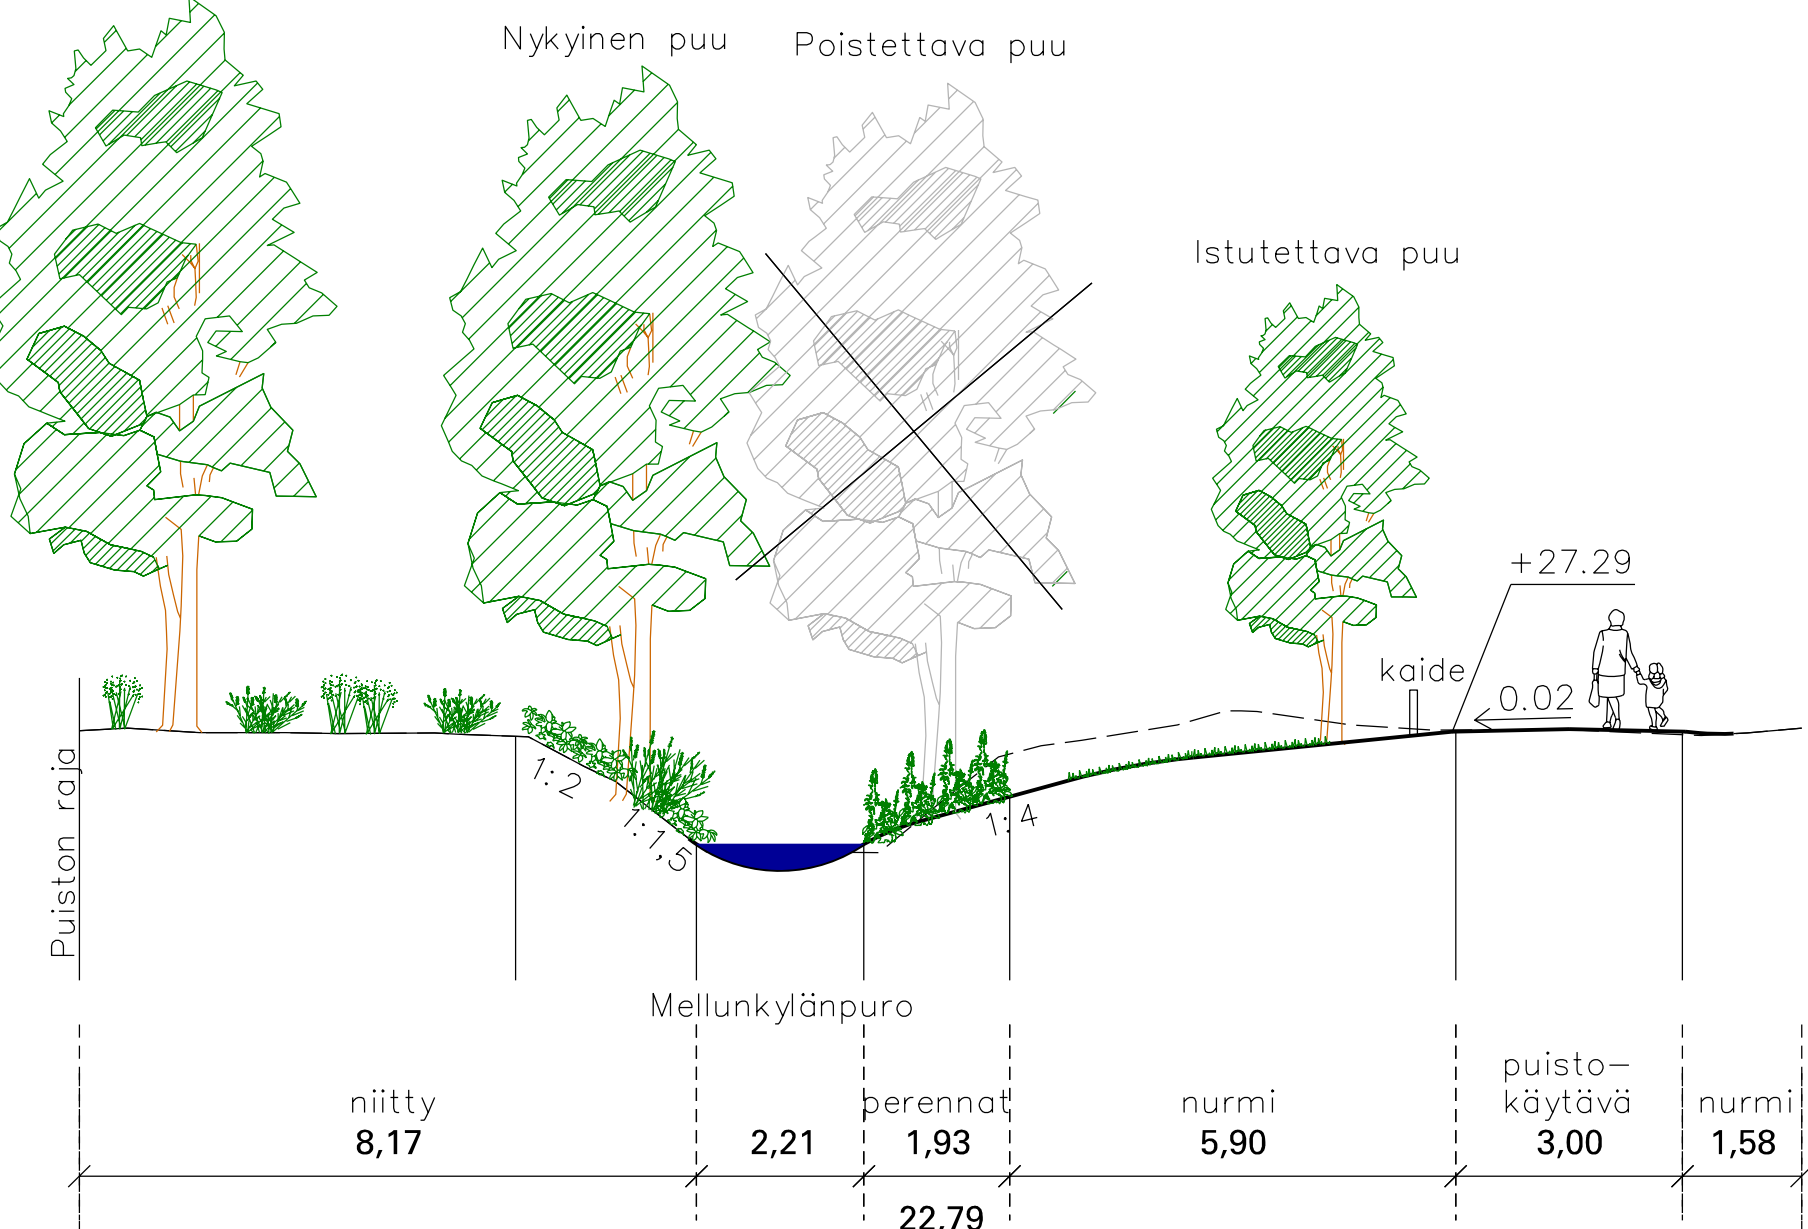

PUISTOKAISTALE  
POIKKILEIKKAUS F-F  
1:100

