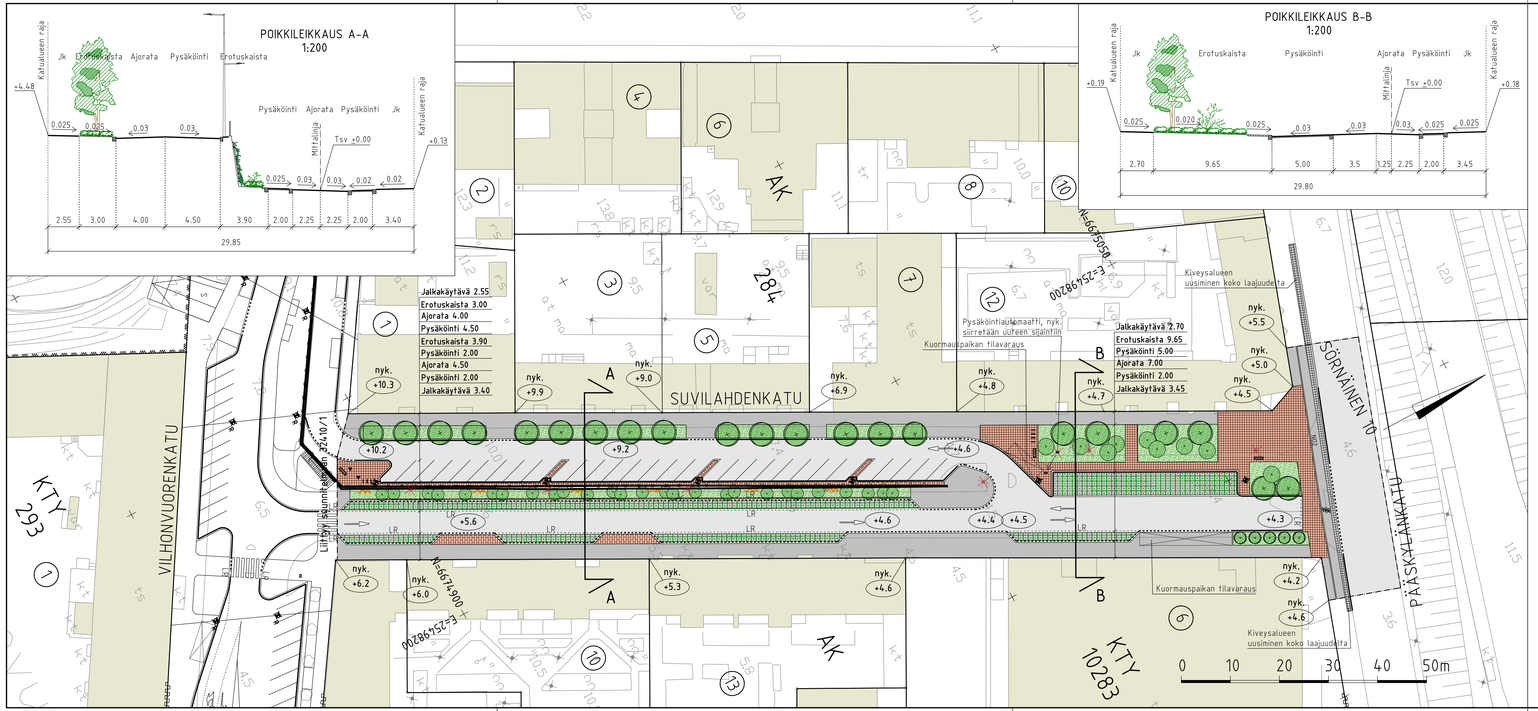

PIIRUSTUSMERKINNÄT

- Ajorata/jalkakäytävä ja pp, asfalttia
- Noppakiveys, punainen
- Noppakiveys, harmaa
- Betonikiveys, punainen
- Lehtipensas, matala
- Nurmikiveys
- Istutettava lehtipuu 21 kpl
- Istutettava pylväsmäinen lehtipuu 5 kpl
- Istutettava yksittäispensas 36 kpl
- Istutettava köynnös
- +3.0 Kadun likimääräinen korkeusasema
- Reunatuki, luonnonkivi, punainen
- LR Reunatuki, madallettu/luiskattu, luonnonkivi, punainen
- Reunatuki, upotettu, luonnonkivi, punainen
- Reunatuki, nykyinen
- N02 2:n kiven harmaa noppakiviraita
- Tukimuuri, nykyinen luonnonkiviverhoilu, harmaa
- Suojakaide, nykyinen
- Polkupyöräpysäköinti
- Penkki
- Pylväs
- Roska-astia
- Valaisinpylväs
- Pysäköintiautomaatti, nykyinen

Katu kuivatetaan hulevesiviemärellä, jotka liitetään Pääskylänkadun olemassa oleviin viemäreihin.

LUONNOS 16.9.2025

Helsinki	Kaupunkiympäristön toimiala	www.hel.fi sähköposti: etunimi.sukunimi@hel.fi		
KAUP.OSA, OSA-ALUE	10. Sörnäinen, 101. Vilhonvuori			
SUVILAHDENKATU välillä Vilhonvuorenkatu – Pääskylänkadun liittymä Katusuunnitelma				
MK 1:500 1:200	LIITTYY	NRO 32409/1	KHS	
	KORVAA		KYLK	
	KORVATTU	TASOKOORDINAATISTO: ETRS-GK25	HYV.	xx.x.2025 R. Putkonen
	ASEMAKAAVA 8559		TARK.	xx.x.2025 J. Laakko
	LIIKENNES.	KORKEUSJÄRJESTELMÄ: N2000	PROJ.	xx.x.2025 V. Karttunen
Konsultti SWECO			HYV.	xx.x.2025 E. Mäisti-Hämäläinen
			TARK.	xx.x.2025 L. Lipre
			LAAT.	xx.x.2025 A. Heinonen