
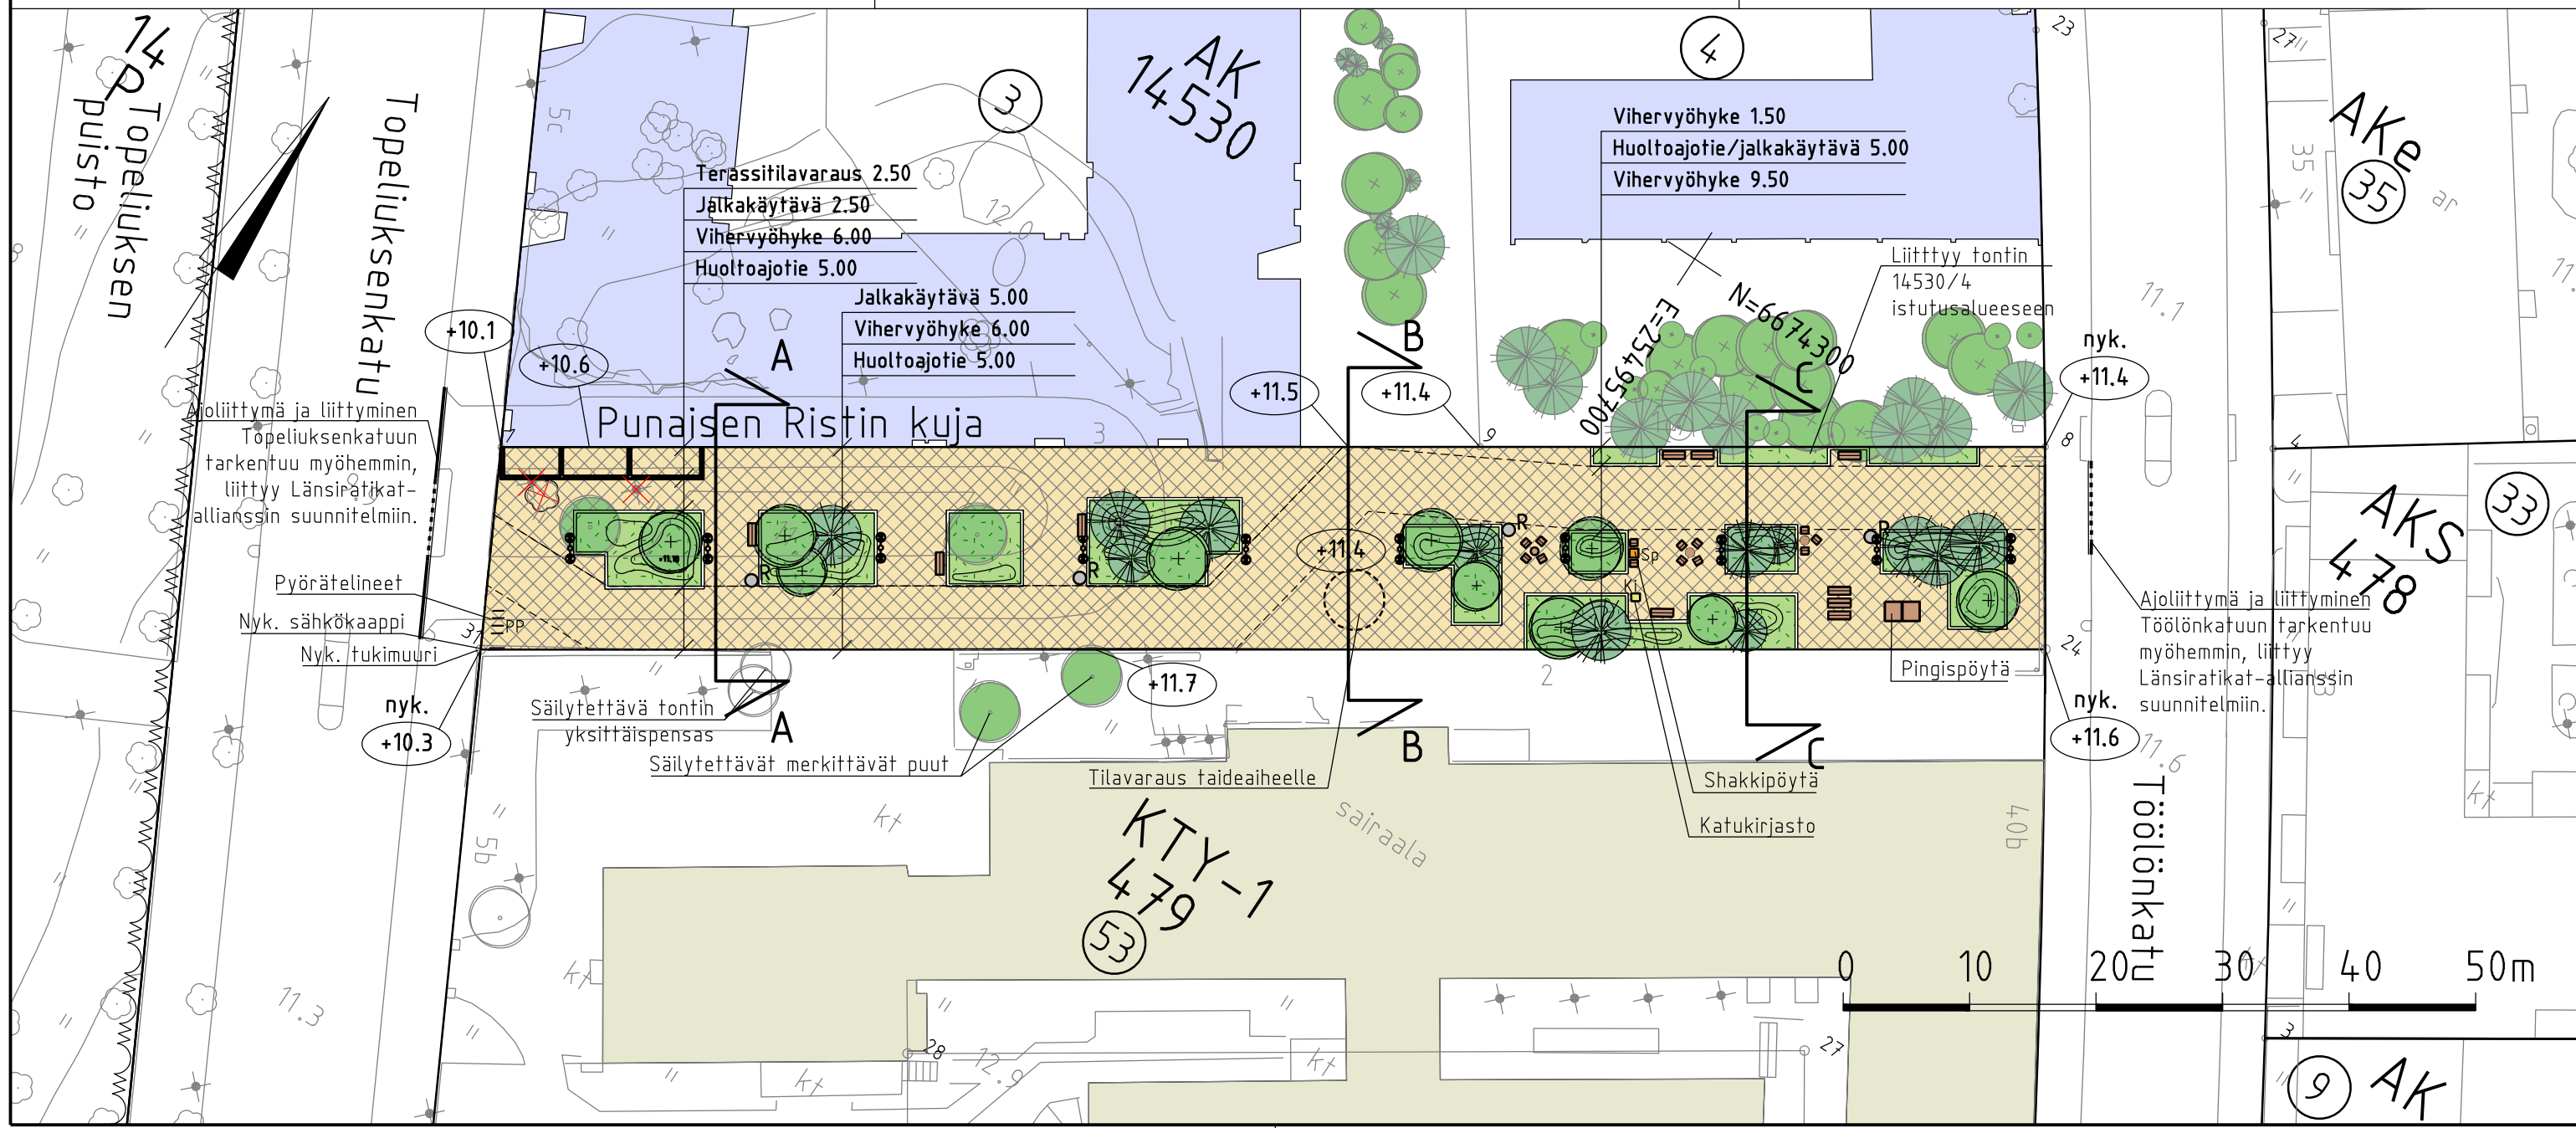


- PIIRUSTUSMERKINNÄT**
- Nykyinen kasvillisuus ja korkeusasema
- Nykyinen lehtipuu, katualueella 2kpl
 - Kadun likimääräinen korkeusasema
- Rakennettava alue**
- Maatilli, hiekanruskea
 - Pensas- ja ruohovartinen kasvillisuus
 - Istutettava lehtipuu, katualueella 10 kpl
 - Istutettava havupuu, katualueella 12 kpl
 - Poistettava puu 1 kpl
 - Poistettava nykyinen valaisin
 - Kadun likimääräinen korkeusasema
 - Reunatuki, upotettu, luonnonkivi, harmaanvalkoinen
 - Valaisinpylväs
 - Roska-astia
 - Penkki
 - Pöytä
 - Istuin-pöytäryhmä
 - Pingispöytä
 - Shakkipöytä
 - Katukirjasto
 - Pyöräteline, 4 kpl

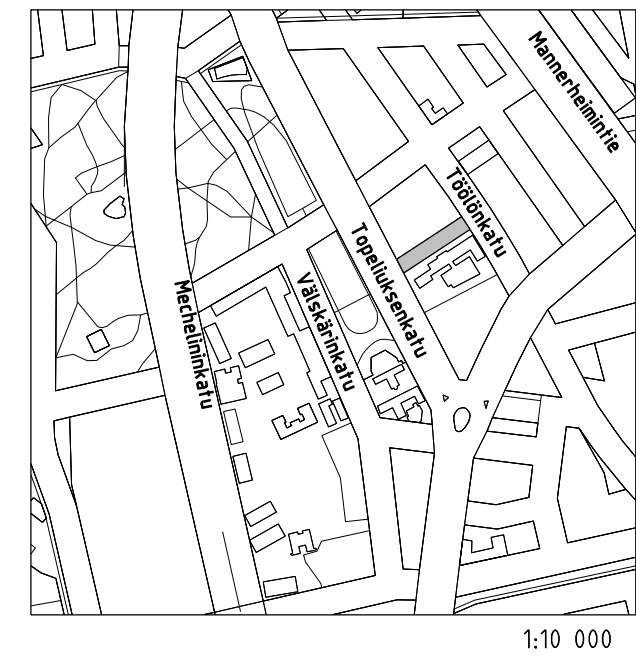

LUONNOS 13.10.2025

Helsinki Kaupunkiympäristön toimiala		www.hel.fi sähköposti: etunimi.sukunimi@hel.fi	
KAUP.OSA, OSA-ALUE			
14. Taka-Töölö, 140. Taka-Töölö			
PUNAISEN RISTIN KUJA			
Katusuunnitelma			
MK	LIITTYVÄ KORVAA	NRO 32433/1	KHS KYLK
1:500 1:200	KORVATTU ASEMAKAAVA 12491 LIIKENNES.	TASOKOORDINAATISTO: ETRS-GK25 KORKEUSJÄRJESTELMÄ: N2000	HYV. X.X.20XX R.Putkonen TARK. X.X.20XX J.Laakko PROJ. X.X.20XX V.Karttunen HYV. X.X.20XX A. Kaituri TARK. X.X.20XX L. Silvennoinen LAAT. X.X.20XX S. Niemelä-Prittinen, R. Tapanila
		WSP Finland Oy Pasilan asema-aukio 1, 13. krs 00520 Helsinki Puh: 0207 864 11	