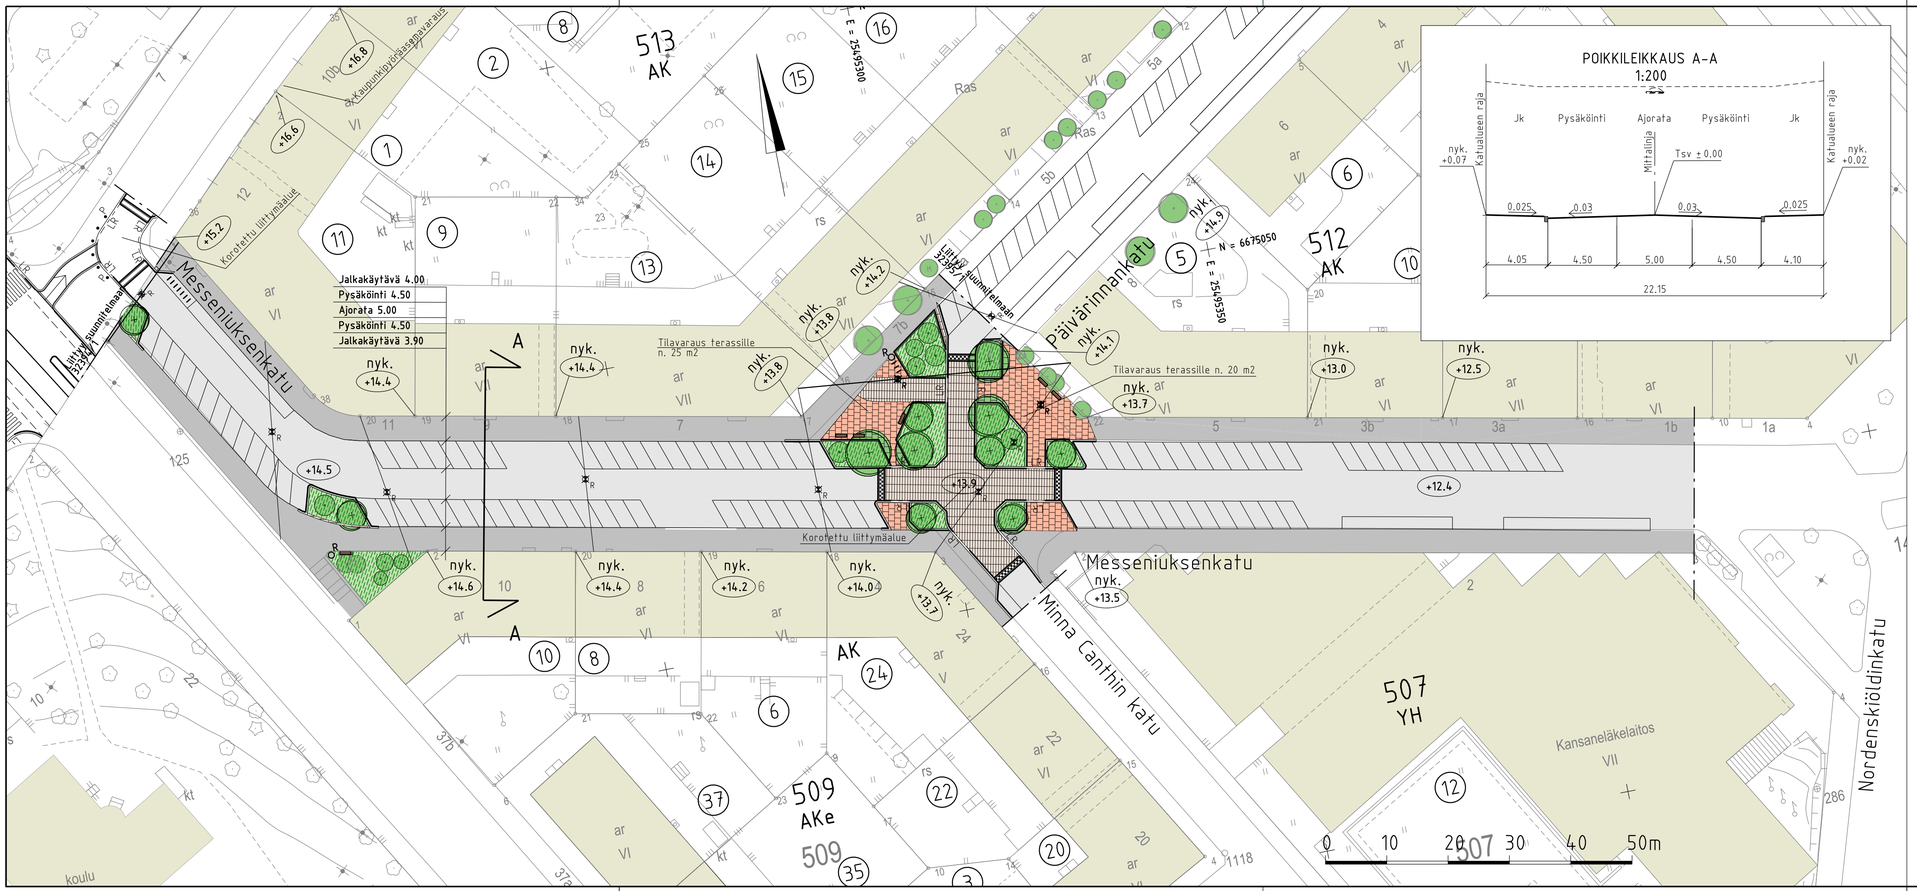

PIIRUSTUSMERKINNÄT

Nykyinen kasvillisuus ja korkeusasema

- nyk. +13.7 — Kadun likimääräinen korkeusasema

Rakennettava alue

- Ajorata/jalkakäytävä ja pp, asfalttia
- Luonnonkivilaatoitus, punainen
- Nupukiveys, sekavärinen
- Noppakiveys, sekavärinen
- +13.9 — Kadun likimääräinen korkeusasema
- Reunatuki, luonnonkivi, punainen
- Reunatuki, madallettu, luonnonkivi, punainen
- Reunatuki, luiskattu, luonnonkivi, punainen
- Reunatuki, nykyinen
- Istutettava lehtipuu 11 kpl
- Istutettava pensas 10 kpl
- Nykyinen lehtipuu/pensas tontilla

Katu kuivatetaan katukohtaisilla hulevesiviemäreillä

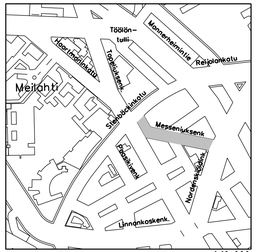

- Ripustusvalaisin, uusi
- Ripustusvalaisin, nykyinen
- Penkki
- Roska-astia
- Pyöräteline

Helsinki	Kaupunkiympäristön toimiala	www.hel.fi sähköposti: etunimi.sukunimi@hel.fi			
KAUP.OSA, OSA-ALUE 14. Taka-Töölö					
MESSENIUKSENKATU Katusuunnitelma					
MK	LIITTYY	NRO 32491/1	KHS		
1:500 1:200	KORVAA		KYLK		
	KORVATTU	TASOKOORDINAATISTO: ETRS-GK25	HYV.	4.3.2026	R. Putkonen
	ASEMAKAAVA		TARK.	4.3.2026	I. Rantanen
	LIIKENNES.	KORKEUSJÄRJESTELMÄ: N2000	PROJ.	4.3.2026	M. Kaalikoski
Konsultti	INFRAOHJELMA HELSINKI		HYV.	27.2.2026	A. Kosonen
			TARK.	27.2.2026	H. Piiroinen
			LAAT.	27.2.2026	J. Kärkiö