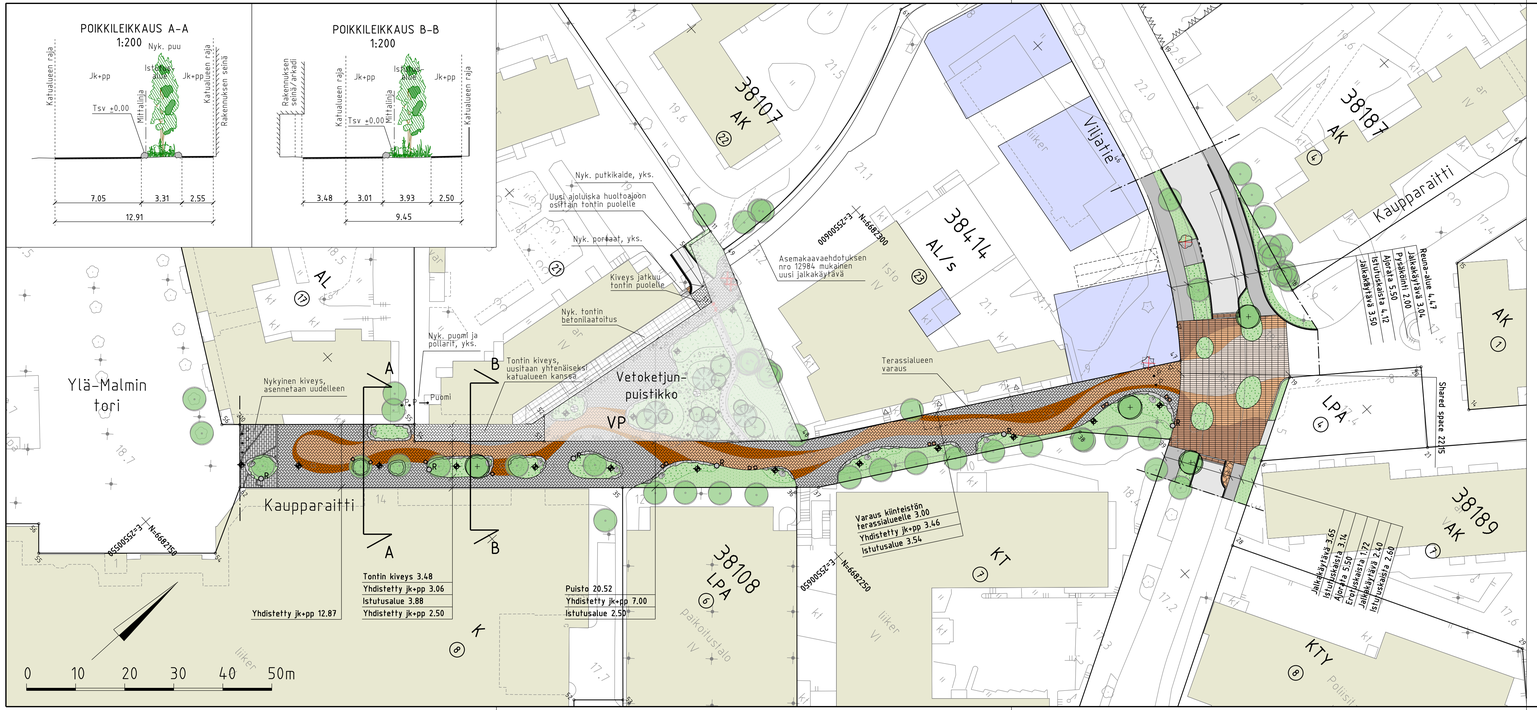

PIIRUSTUSMERKINNÄT

- Ajorata/jalkakäytävä ja pp, asfalttia
- Betonikiveyssekoitus, 80% paikan päältä uudelleenkäytettäviä tummanharmaita ja mustia betonikivilä, 20% uusia harmaita
- Maatiili, okrankeltainen
- Maatiili + betonikiveyssekoitus, 50% maatiili, 50% betonikiveyssekoitus
- Nykyinen ennallistettava betonikiveys, harmaa
- Nupukiveys, vaalea
- Nupukiveys, tumma
- Nupukiveys, sekoitus tummaa ja vaaleaa
- Betonilaatoitus, harmaa, yks.
- Kenttäkiveys
- Pensas- ja perennaistutus
- Pensasistutus
- Kunnostettava/uusi nurmi
- Nykyinen lehtipuu
- Istutettava lehtipuu
- Poistettava puu

- Reunatuki, luonnonkivi
- Reunatuki, madallettu, luonnonkivi
- Reunatuki, upotettu, luonnonkivi
- Reunatuki, nykyinen
- Nykyinen ennallistettava betonikiviraita, valkoinen
- Tukimuuri
- Pollari (ajoesteenä)
- Tuoli
- Roska-astia
- Valaisinpylväs
- Maakivi
- Luonnonkivireunus

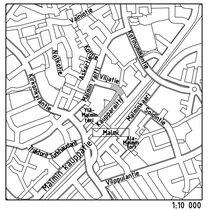

LUONNOS 8.5.2026

Helsinki Kaupunkiympäristön toimiala

www.hel.fi
sähköposti: etunimi.sukunimi@hel.fi

KAUP.OSA, OSA-ALUE
38. Malmi, Ylä-Malmi

KAUPPARAITTI JA VILJATIE

Kaupparaitti välillä Ylä-Malmin tori – Viljatie, Viljatie Kaupparaitin kohdalla

Katusuunnitelma

MK 1:500	LIITTYY	NRO 32570/1	KHS		
	KORVAA		KYLK		
	KORVATTU	TASOKOORDINAATISTO: ETRS-GK25	HYV.		
	ASEMAKAAVA YYYYY	KORKEUSJÄRJESTELMÄ: N2000	TARK.		
	LIKENNES. ZZZZZ		PROJ.		
Finnmap Infra Ratapihantie 11 PL 114, 00521 HELSINKI www.finnmap-infra.fi			HYV.		
			TARK.		
			LAAT.		