

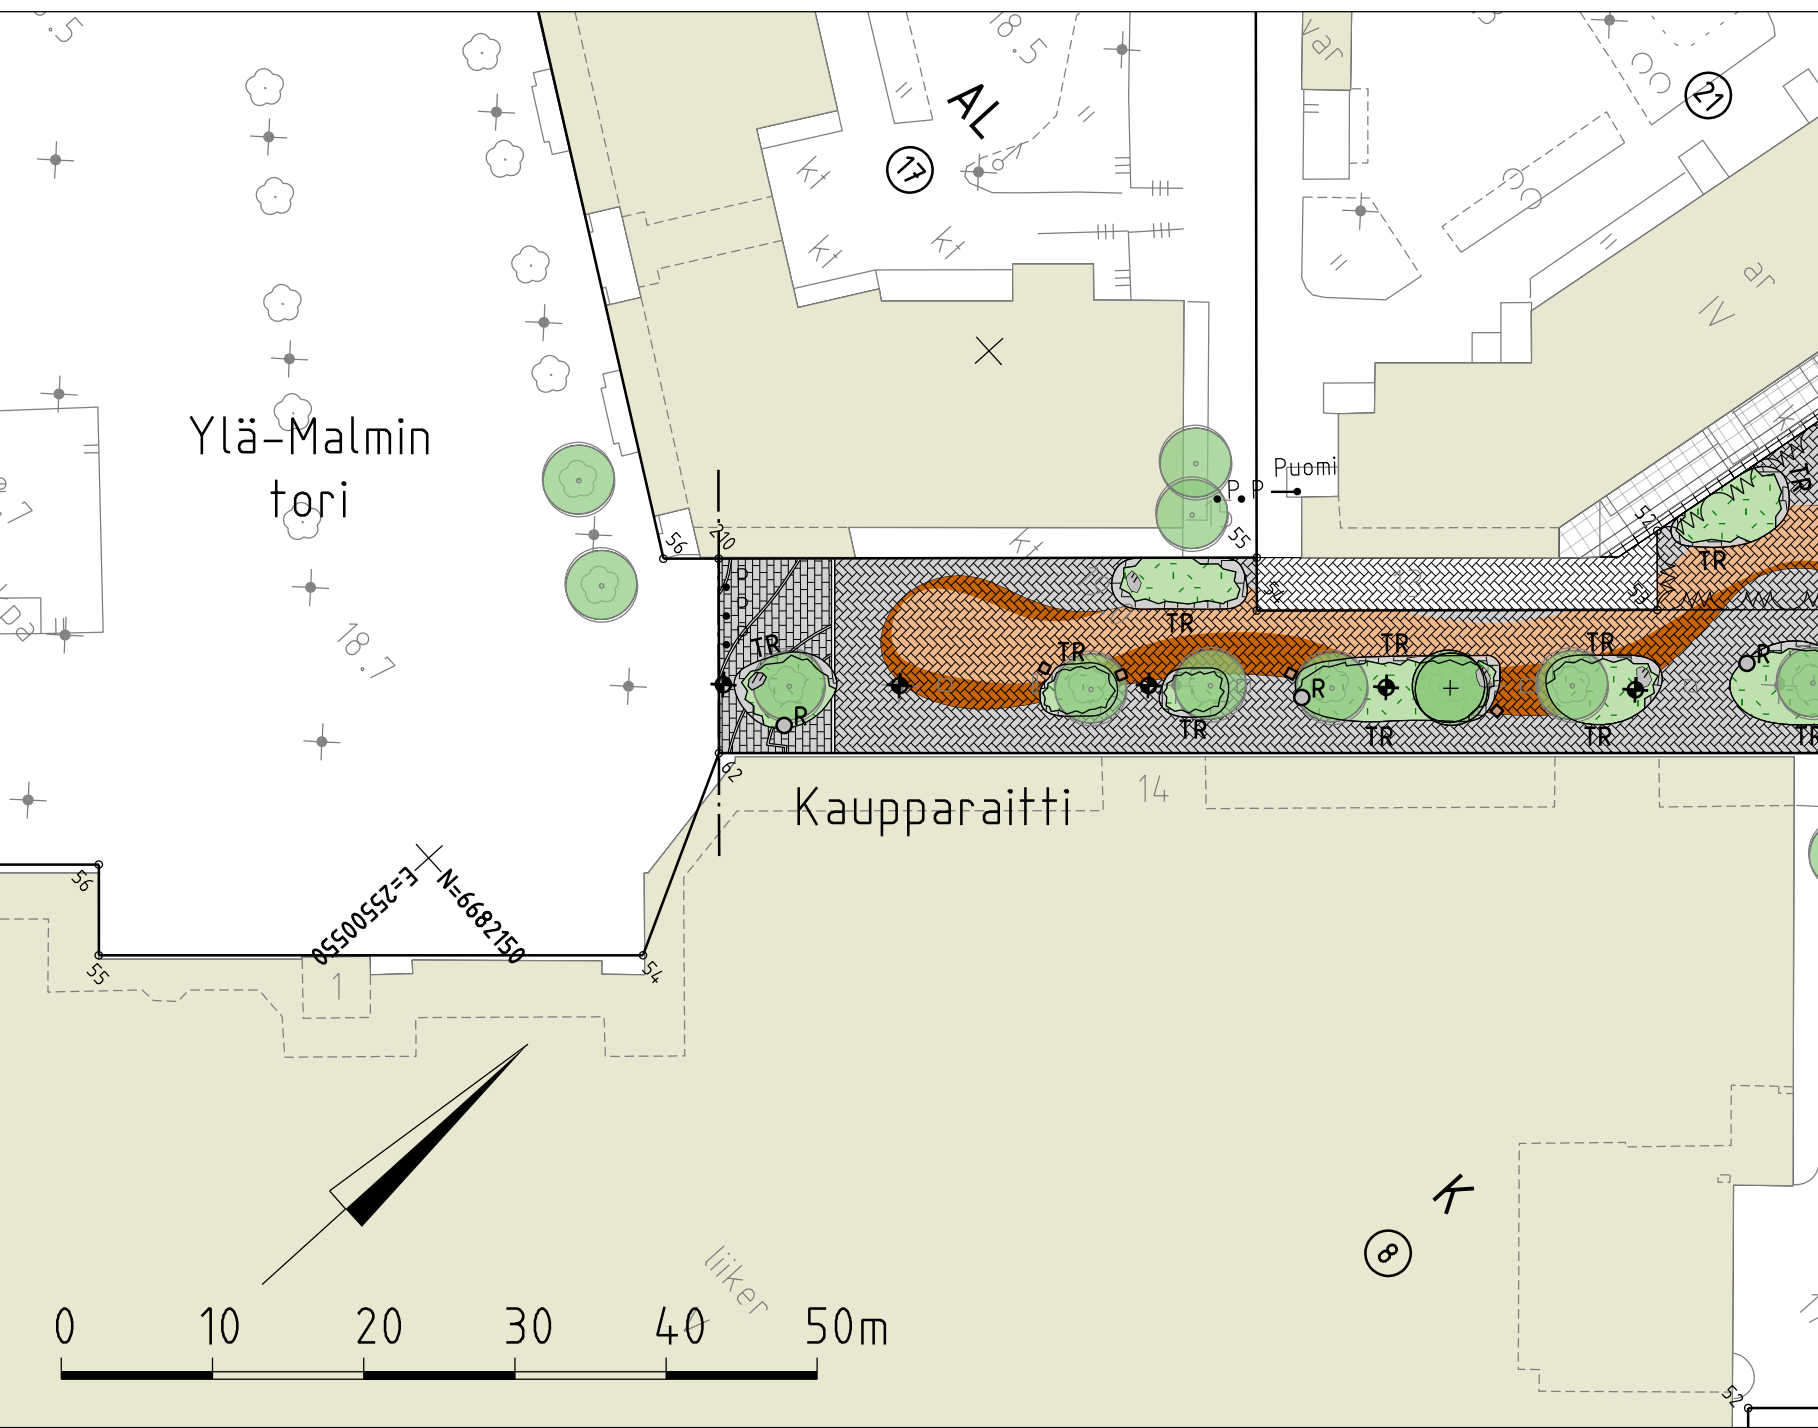
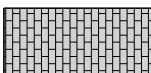
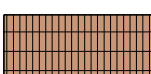
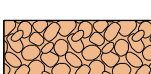


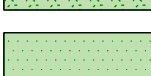

- | | |
|---|---|
|  | Ajanjälkytäv ja pp, asfalttia |
|  | Betonikiveyssekoitus, 80% paikan päältä uudelleenkäytettäviä tummanharmaita ja mustia betonikiviä, 20% uusia harmaita |
|  | Maatiili, okrankeltainen |
|  | Maatiili + betonikiveyssekoitus, 50% maatiili, 50% betonikiveyssekoitus |
|  | Nykyinen ennallistettava betonikiveys, harmaa |
|  | Nupukiveys, vaalea |
|  | Nupukiveys, tumma |
|  | Nupukiveys, sekoitus tummaa ja vaaleaa |
|  | Kenttäkiveys |
|  | Kivituhka |
|  | Pensas- ja perennaistutus |
|  | Pensasistutus |
|  | Kunnostettava/uusi nurmi |
|  | Iso yksittäispensas/pienpuu |
|  | Säilyvä lehtipuu |
|  | Istutettava lehtipuu, 13 kpl |
|  | Istutettava havupuu, 4 kpl |
|  | Poistettava puu |

- | | |
|---|--|
|  | Reunatuki, luonnonkivi, harmaa |
|  | Reunatuki, madallettu, luonnonkivi, harmaa |
|  | Reunatuki, upotettu, luonnonkivi, harmaa |
|  | Reunatuki, nykyinen |
|  | Nykyinen ennallistettava betonikiviraita, valkoinen |
|  | Tukimuuri |
|  P | Pollari (ajoesteenä) |
|  | Tuoli, 14 kpl |
|  R | Roska-astia, 6 kpl |
|  | Uusi/uusittava valaisin, sijainti viitteellinen, erillisen valaistussuunnitelman mukaan, tarkentuu myöhemmin |
|  | Askelkivipolku |
|  | Uusi julkinen taideteos, alustava sijainti, tarkentuu myöhemmin |
|  | Maakivi |
|  | Luonnonkivireunus |
|  | Teräsreuna |

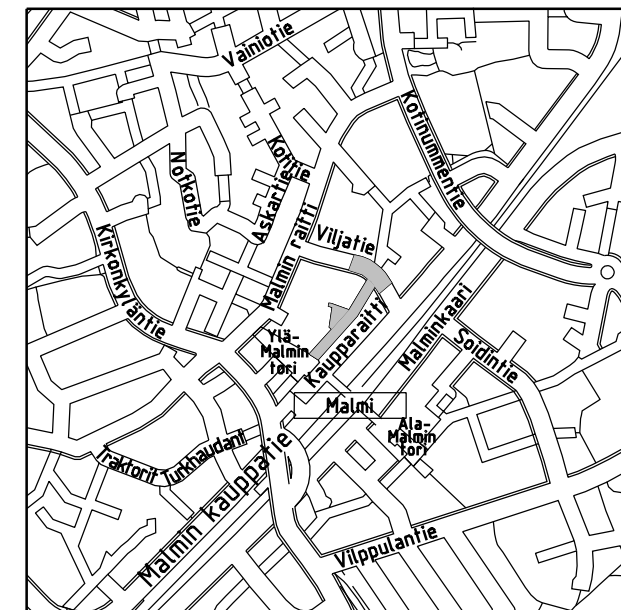

Helsinki Kaupunkiympäristön toimiala		www.hel.fi sähköposti: etunimi.sukunimi@hel.fi	
KAUP.OSA, OSA-ALUE 38. Malmi, Ylä-Malmi			
KAUPPARAITTI, VILJATIE JA VETOKETJUNPUISTIKKO Kaupparaitti välillä Ylä-Malmin tori - Viljatie, Viljatie Kaupparaitin kohdalla			
Katu- ja puistosuunnitelmien koostepiirustus			
MK 1:500, 1:200	LIITTY KORVAA KORVATTU ASEMAKAAVA 8415 LIIKENNES. 7850	NRO 32570/2 TASOKOORDINAATISTO: ETRS-GK25 KORKEUSJÄRJESTELMÄ: N2000	KHS KYLK HYV. 1.9.2026 Reetta Putkonen TARK. 1.9.2026 Ismo Rantanen PROJ. 1.9.2026 Sari Knuuti HYV. 21.8.2026 Marko Ranta TARK. 21.8.2026 Malin Blomqvist LAA.T. 21.8.2026 Kati Paronen, Linnea Westerlund