POIKKILEIKKAUS E-E
1:200

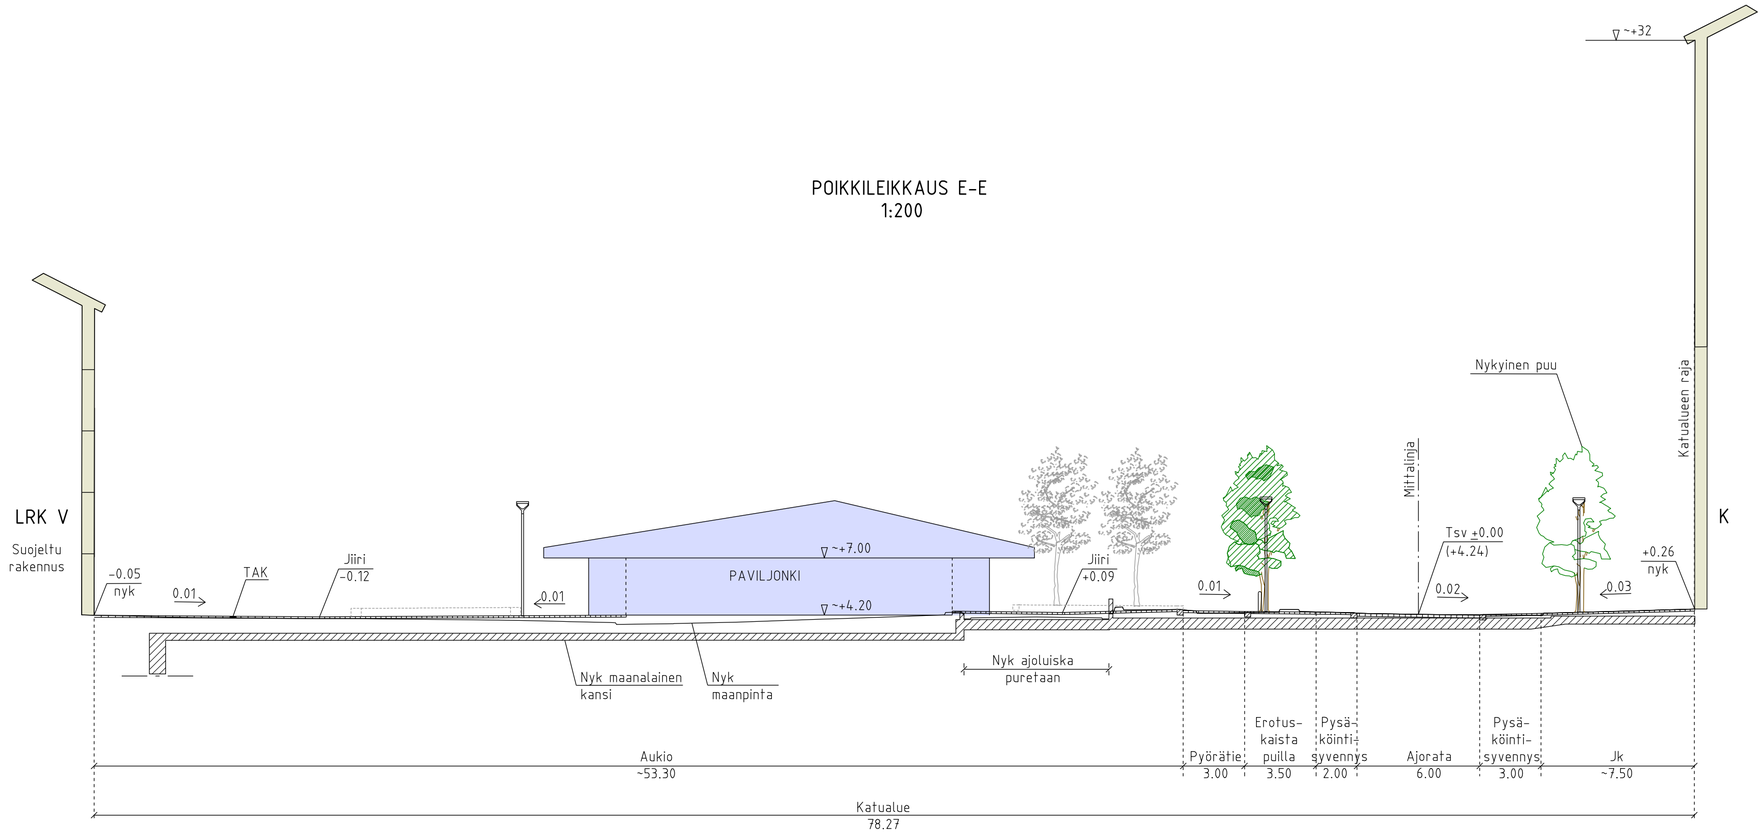

PIIRUSTUSMERKINNÄT

Nykyinen kasvillisuus ja korkeusasema

nyk.

+4.2 Kadun nykyinen korkeusasema

Nykyinen lehtipuu, katualueella 2 kpl

Nykyinen lehtipuu, suunnittelualueen ulkopuolella

Rakennettava alue

Luonnonkivilaatoitus, suuri laattakoko, punertava

Luonnonkivilaatoitus, aaltoileva ladontakuvio, sekavärinen

Luonnonkivilaatoitus, harmaa

Varoitusalue, valkoinen luonnonkivi/betonikivi

Luonnonkivilaatoitus, sekavärinen

Nupukiveys, sekavärinen

Nupukiveys, harmaa

Kivetty suojatie

Perenna

Istutettava lehtipuu 1 kpl

Istutettava lehtipuu, runkosuoja, juuristoritilä, 4 kpl

Istutettava havupuu 3 kpl

+3.9 Kadun korkeusasema

Reunatuki, luonnonkivi, punainen

LR LR2/6 Reunatuki, madallettu/luiskattu, luonnonkivi, punainen

RK0 Reunatuki, upotettu, luonnonkivi, punainen

Reunatuki, poistettava

TAK Taktiililaatta

NO2 2:n kiven noppakiviraita, sekavärinen

NO3 3:n kiven noppakiviraita, sekavärinen

Istuskelukorkuinen luonnonkivireunus

P IP Pollari / Irroitettava pollari

Valaistus

ML Mainoslaite

Laitekaappi

Nykyinen/poistettava pylväs

Kuivatus hoidetaan katukohtaisella hulevesiviemäröinnillä

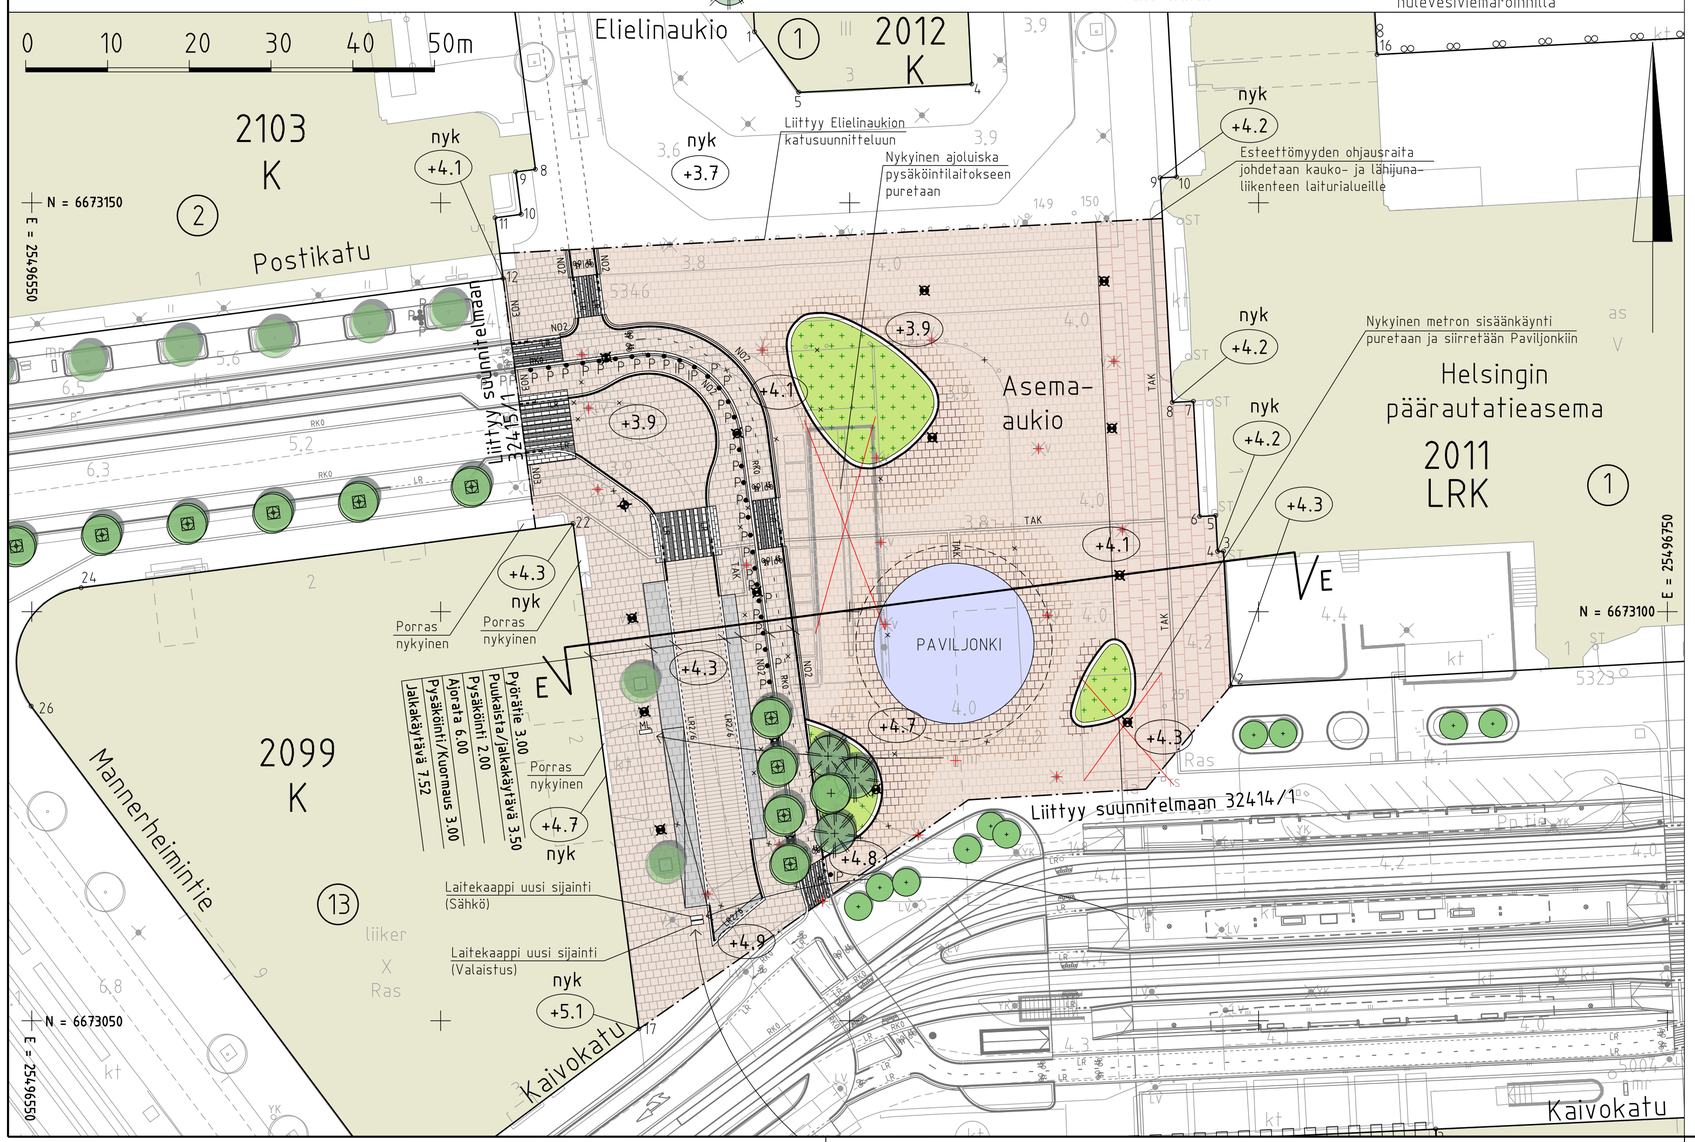

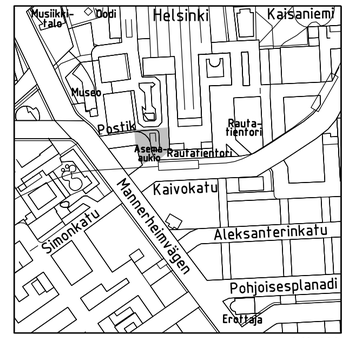

1:10 000

LUONNOS 9.3.2026

Helsinki Kaupunkiympäristön toimiala

www.hel.fi
sähköposti: etunimi.sukunimi@hel.fi

KAUP.OSA, OSA-ALUE
02. Kluuvi, 020. Kluuvi

ASEMA-AUKIO

Katusuunnitelma

MK 1:500, 1:200	LIITTYY	NRO 32416/1	KHS		
	KORVAA		KYLK		
	KORVATTU	TASOKOORDINAATISTO: ETRS-GK25	HYV.	.	.
	ASEMAKAAVA .	KORKEUSJÄRJESTELMÄ: N2000	TARK.	.	.
	LIIKENNES. .		PROJ.	.	.

RAMBOLL

Ramboll Finland Oy
PL 25, Itsehallintokuja 3
02601 ESPOO
puh. 020 755 611

HYV.	.	J. Oinaanoja
TARK.	.	S. Leinonen, L. Axelsson
LAAT.	.	K. Kykkänen, S. Mäkilä