POIKKILEIKKAUS A-A
1:200

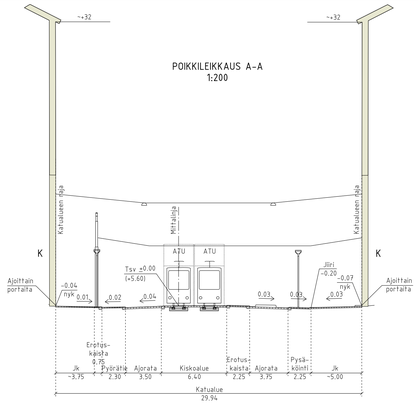


POIKKILEIKKAUS B-B
1:200

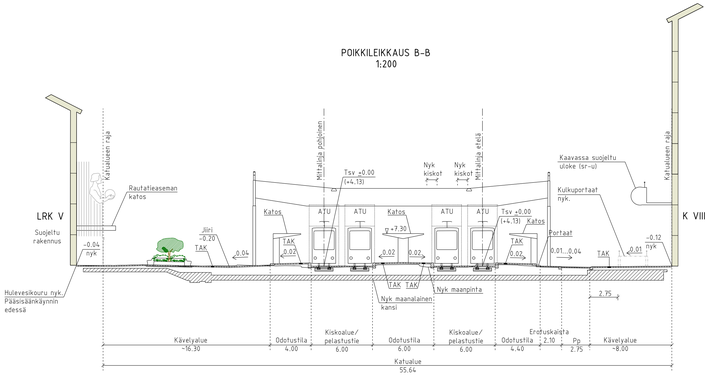


POIKKILEIKKAUS C-C
1:200

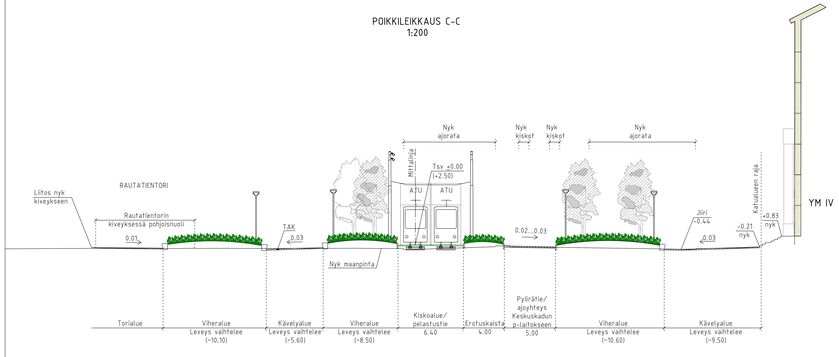


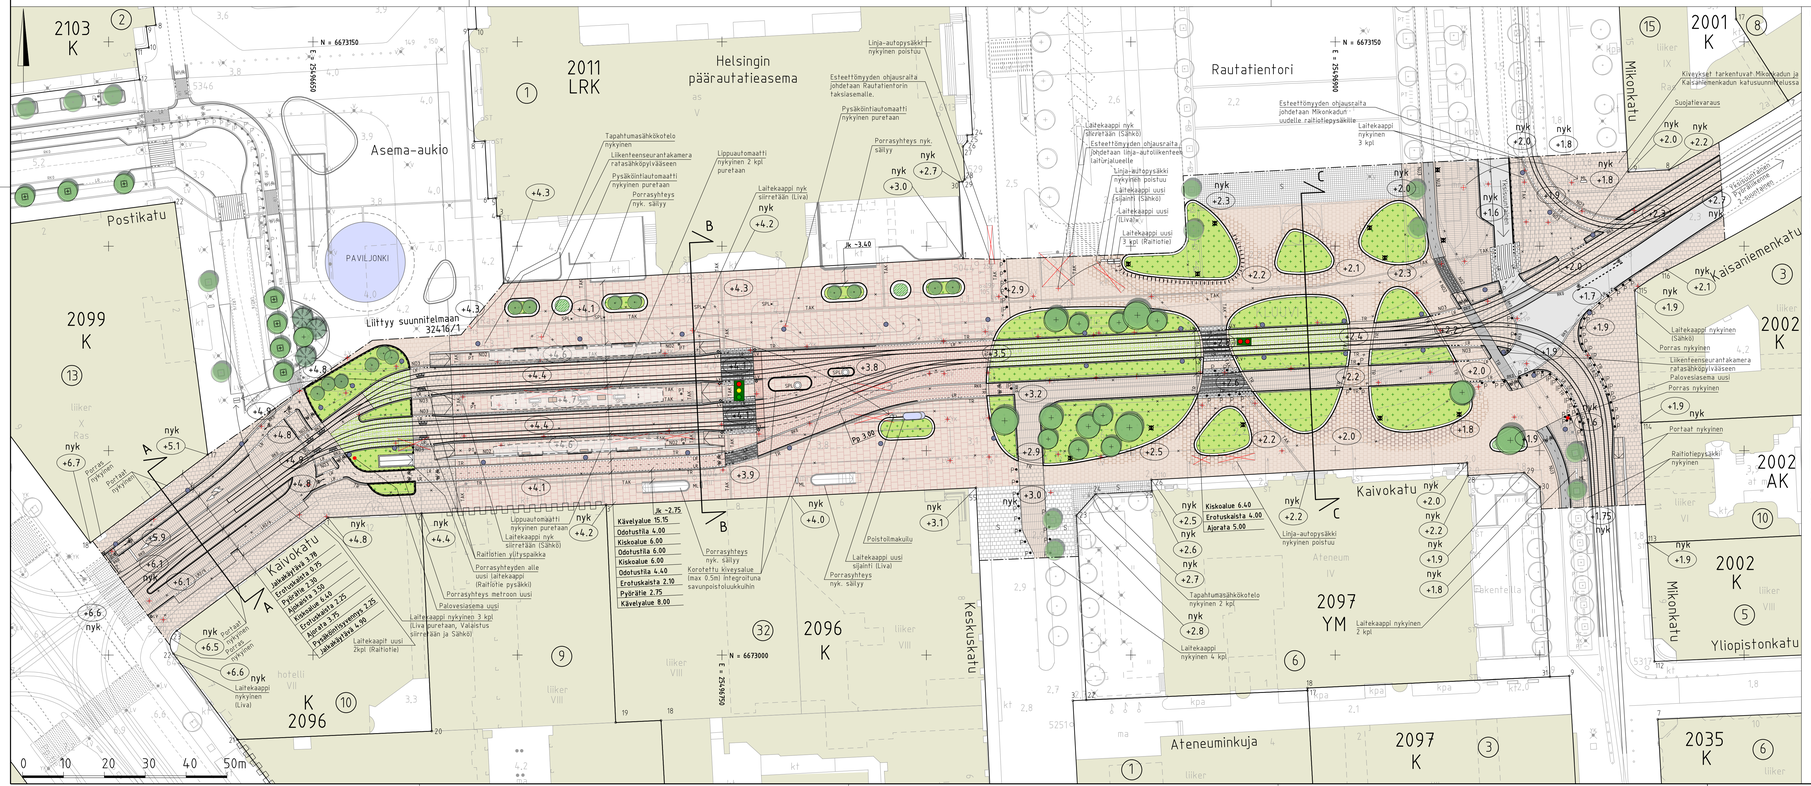


## PIIRUSTUSMERKINNÄT

### Nykyinen kasvillisuus ja korkeusasema

- nyk. +4.2 — Kadun nykyinen korkeusasema
- Säilytettävä kiveys
- Nykyinen lehtipuu, katualueella 8 kpl
- Nykyinen lehtipuu, suunnittelualueen ulkopuolella

### Rakennettava alue

- Ajorata/jalkakäytävä ja pp, asfalttia
- Luonnonkivilaatoitus, suuri laattakoko, punertava
- Luonnonkivilaatoitus, aaltoileva tadontakuvio, sekavärinen
- Varoitusalue, valkoinen luonnonkivi/betonikivi
- Luonnonkivilaatoitus, punainen
- Luonnonkivilaatoitus, sekavärinen
- Nupukiveys, sekavärinen
- Noppakiveys, punainen
- Noppakiveys, sekavärinen
- Kivetty suojatie
- Nurmikieveys
- Matala perenna- ja pensaistutus
- Istutettava lehtipuu 15 kpl
- Istutettava yksittäispensas 14 kpl
- Istutettava lehtipuu, suunnittelualueen ulkopuolella
- Raitiotie kivetty/asfaltti
- Maaliviiva
- +4.4 — Kadun korkeusasema
- Reunatuki, luonnonkivi, punainen
- Reunatuki, madallettu/luiskattu, luonnonkivi, punainen
- Hienovarainen kulkumuotojen pintaerottelu
- Reunatuki, upotettu, luonnonkivi, punainen
- Reunatuki, nykyinen/ poistettava
- TAK — Taktiililaatta
- N02 — 2:n kiven noppakiviraita, sekavärinen
- N03 — 3:n kiven noppakiviraita, sekavärinen
- TR — Tuntoraita
- N03 — 3:n kiven nupukiviraita, sekavärinen
- Istuskelukorkuinen luonnonkivireunus
- Suoja-aita / Kaide
- SPL — Savunpoistoluukku
- SPL — Kadun pinnassa oleva nykyinen savunpoistoluukku
- ML — Mainoslaite
- Laitekaappi
- Nykyinen laitekaappi
- Penkki
- PT — Pysäkkimerkin tolppa
- P+L — Portaali + Liikennevalopylväs
- P — Pollari / Irroitettava pollari
- LP — Liikennevalopylväs
- Yhteiskäyttöpylväs
- Nykyinen yhteiskäyttöpylväs
- Valaistus
- Nykyinen/poistettava pylväs
- Palovesiasema uusi
- Pyöräteline
- Liikennevalo-ohjattu liittymä
- VAROVA — VAROVA-kiskoylitysvalot

Kuivatus hoidetaan katukohtaisella hulevesiviemäröinnillä

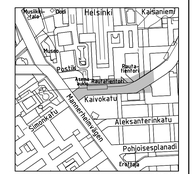


LUONNOS 9.3.2026

Helsinki Kaupunkiympäristön toimiala

www.hel.fi
sähköposti: etunimi.sukunimi@hel.fi

KAUPUNKI, OSA-ALUE
02. Kluuvi, 020. Kluuvi

# KAIVOKATU

Katusuunnitelma

| | | | | | |
|---|---|---|---|---|---|
| MK 1:500, 1:200 | LIITTYY | NRO 32414/1 | KHS | | |
| | KORVAAKA | | KYLK | | |
| | KORVATTU | TASOKOORDINAATISTO: ETRS-GK25 | HYV. | . | . |
| | ASEMAKAAVA . | KORKEUSJÄRJESTELMÄ: N2000 | TARK. | . | . |
| | LIIKENNES . | | PROJ. | . | . |
| RAMBOLL | Ramboll Finland Oy<br>PL 25, Itämerentalonja 3<br>02601 ESPOO<br>puh. 020 755 611 | | HYV. | . | J. Oinanoja |
| | | | TARK. | . | S. Leinonen, L. Axelsson |
| | | | LAAT. | . | K. Kykkänen, S. Häkkä |