



POIKKILEIKKUAS A-A'

1:200

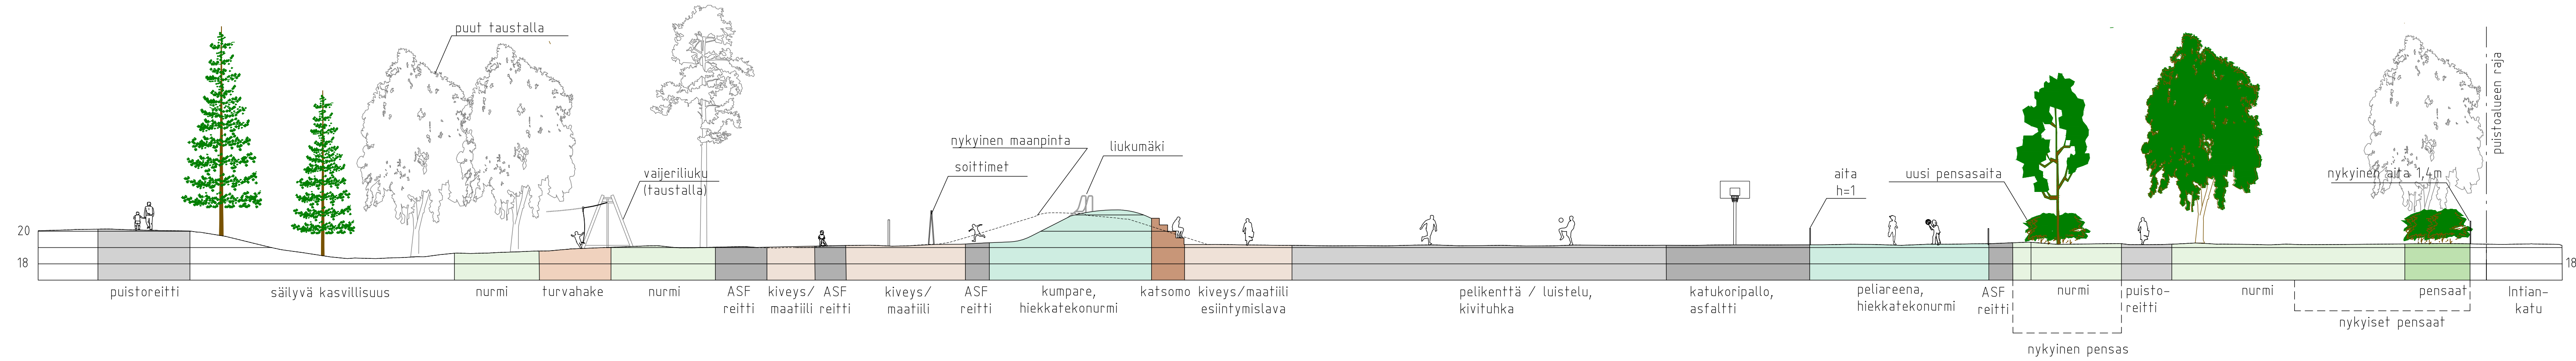


POIKKILEIKKUAS B-B'

1:200

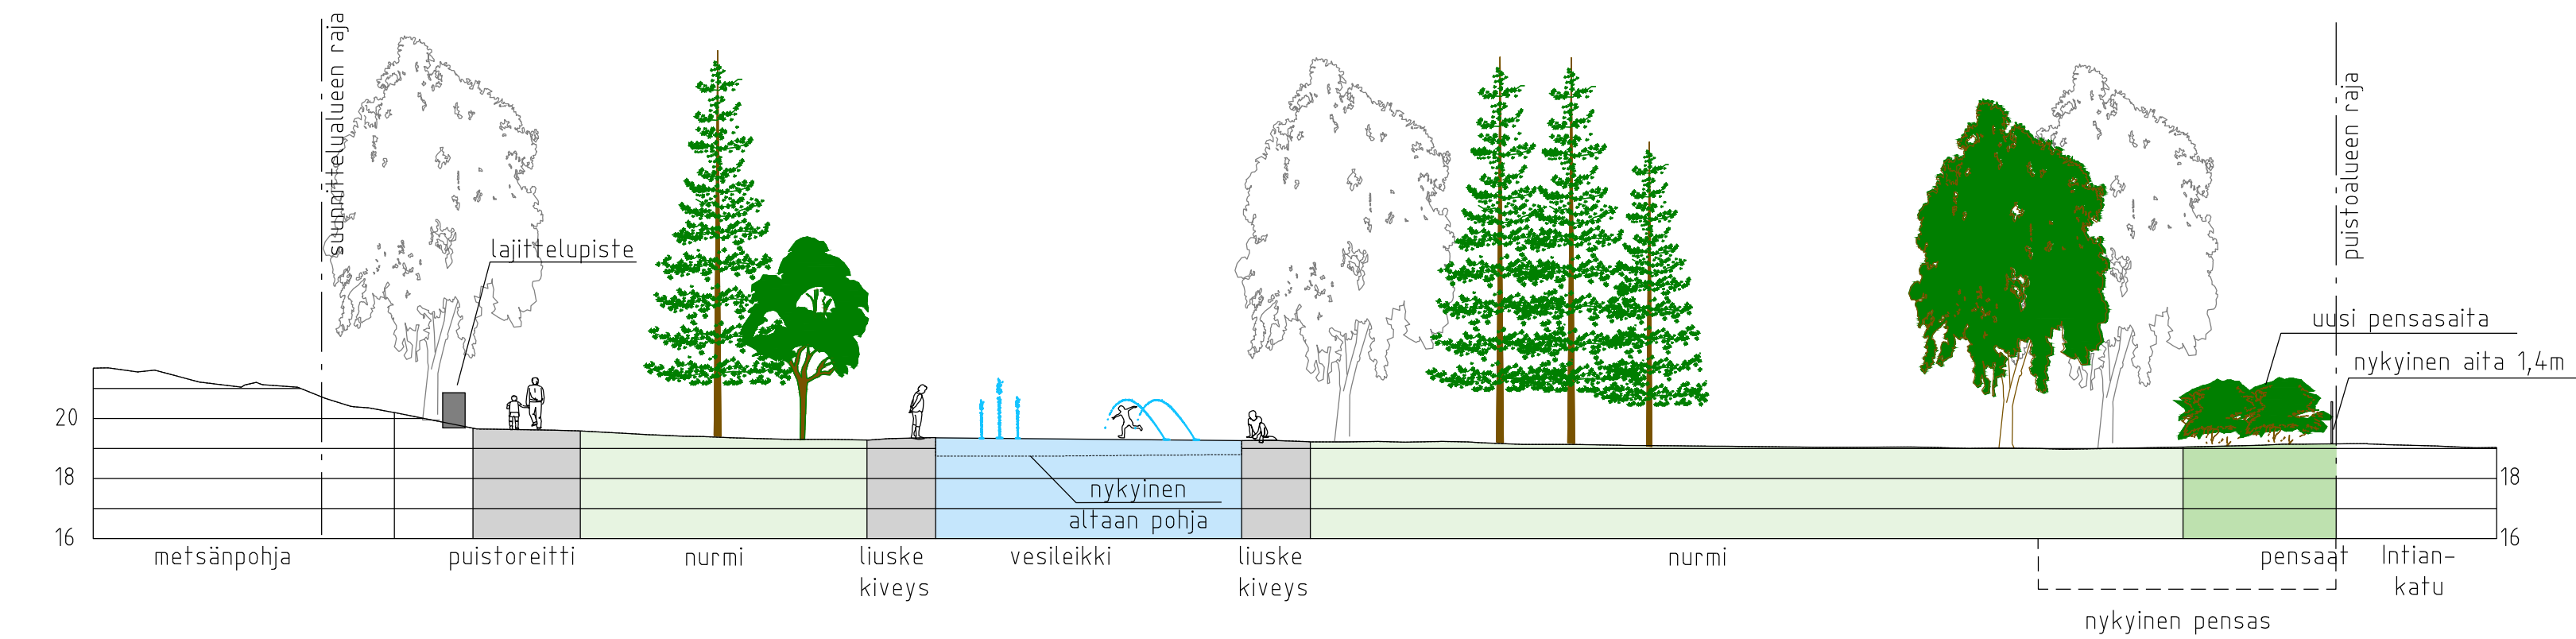

POIKKILEIKKUAS C-C'

1:200

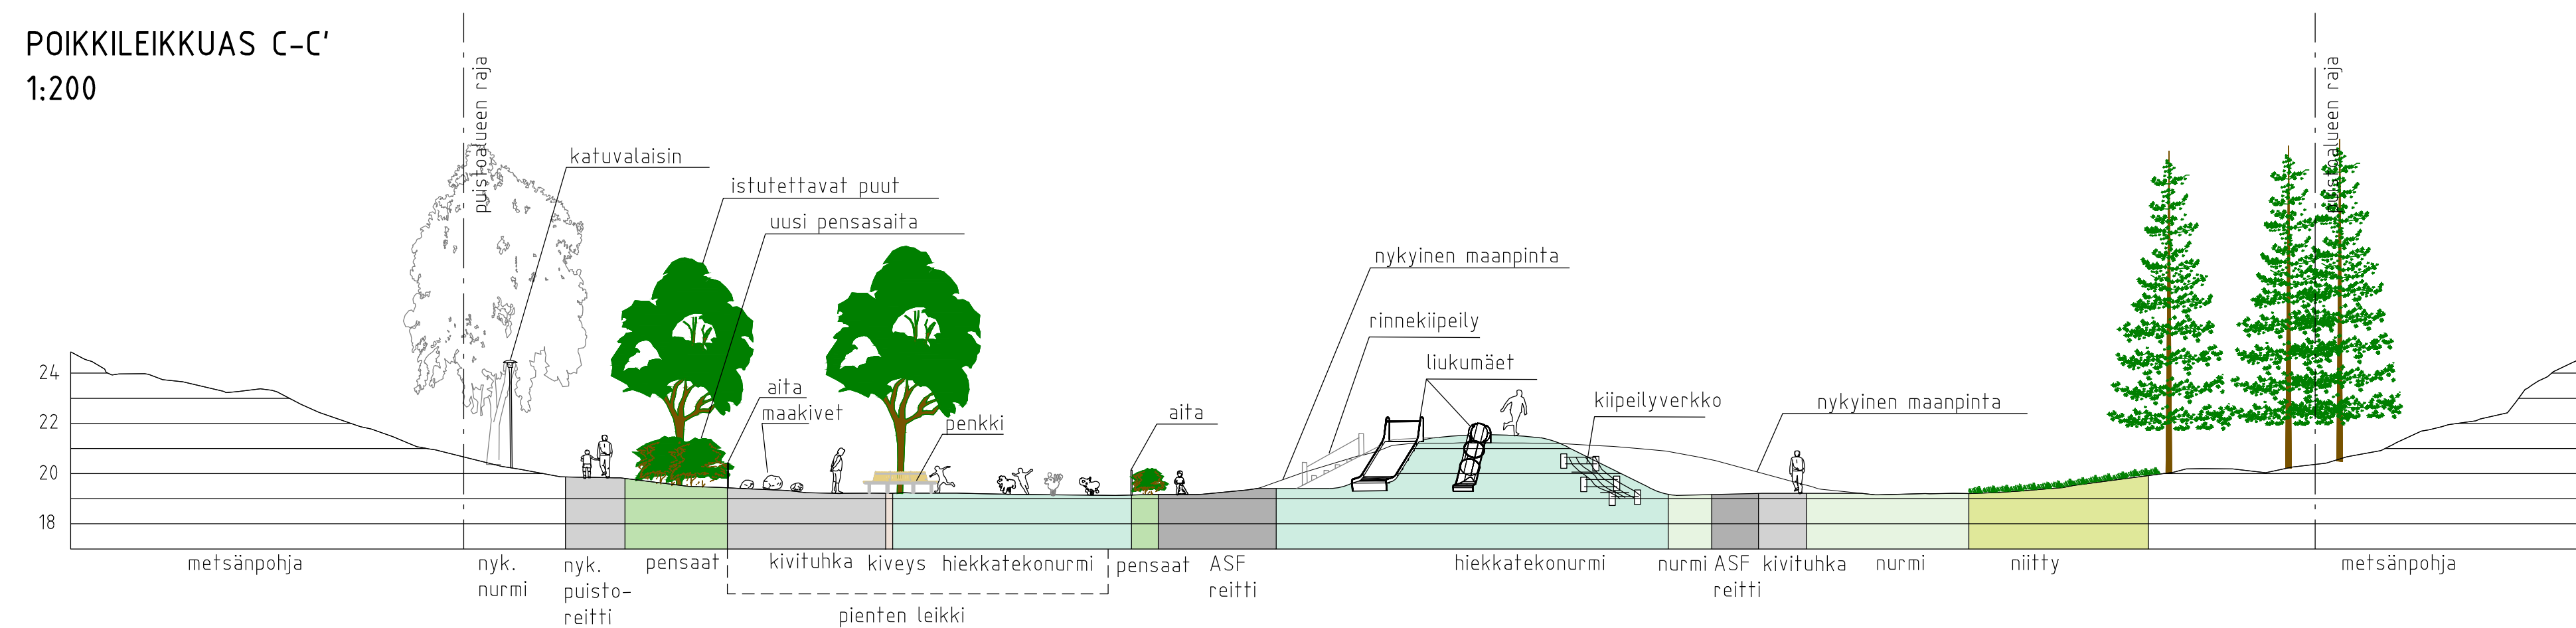

PUISTOSUUNNITELMALUONNOS 25.2.2026

B	x.x.xxxx	K. Konsultti	
A	x.x.xxxx	K. Konsultti	T. Tarkastaja
Helsinki		Kaupunkiympäristön toimiala	
www.hel.fi		sähköposti: etunimi.sukunimi@hel.fi	
KAUP. OSA, OSA-ALUE 24. Kumpula, 240 Kumpula			
LEIKKIPUISTO INTIA			
Poikkileikkaukset			
MK	LITTYY	00000/000	NRO
1:200	KORVAA	00000/000	V10065751/2
	KORVATTU	00000/000	TASOKOODINAAITISTO: ETRS-GK25
	ASEMAKAAVA	9835	KORKEUSJÄRJESTELMÄ: NZ000
	LIKENNES.	00000	
			NRO 00000/000
			HYV.
			TARK.
			HYV.
			TARK.
Konsultti	FCG Finnish Consulting Group Oy Osmontie 34 00610 HELSINKI Puh. 010 4090 www.fcg.fi		
	HYV.	xx.x.2025	H. Hyväksyjä
	TARK.	xx.x.2025	T. Tarkastaja
	LAAT.	xx.x.2025	L. Laatija