

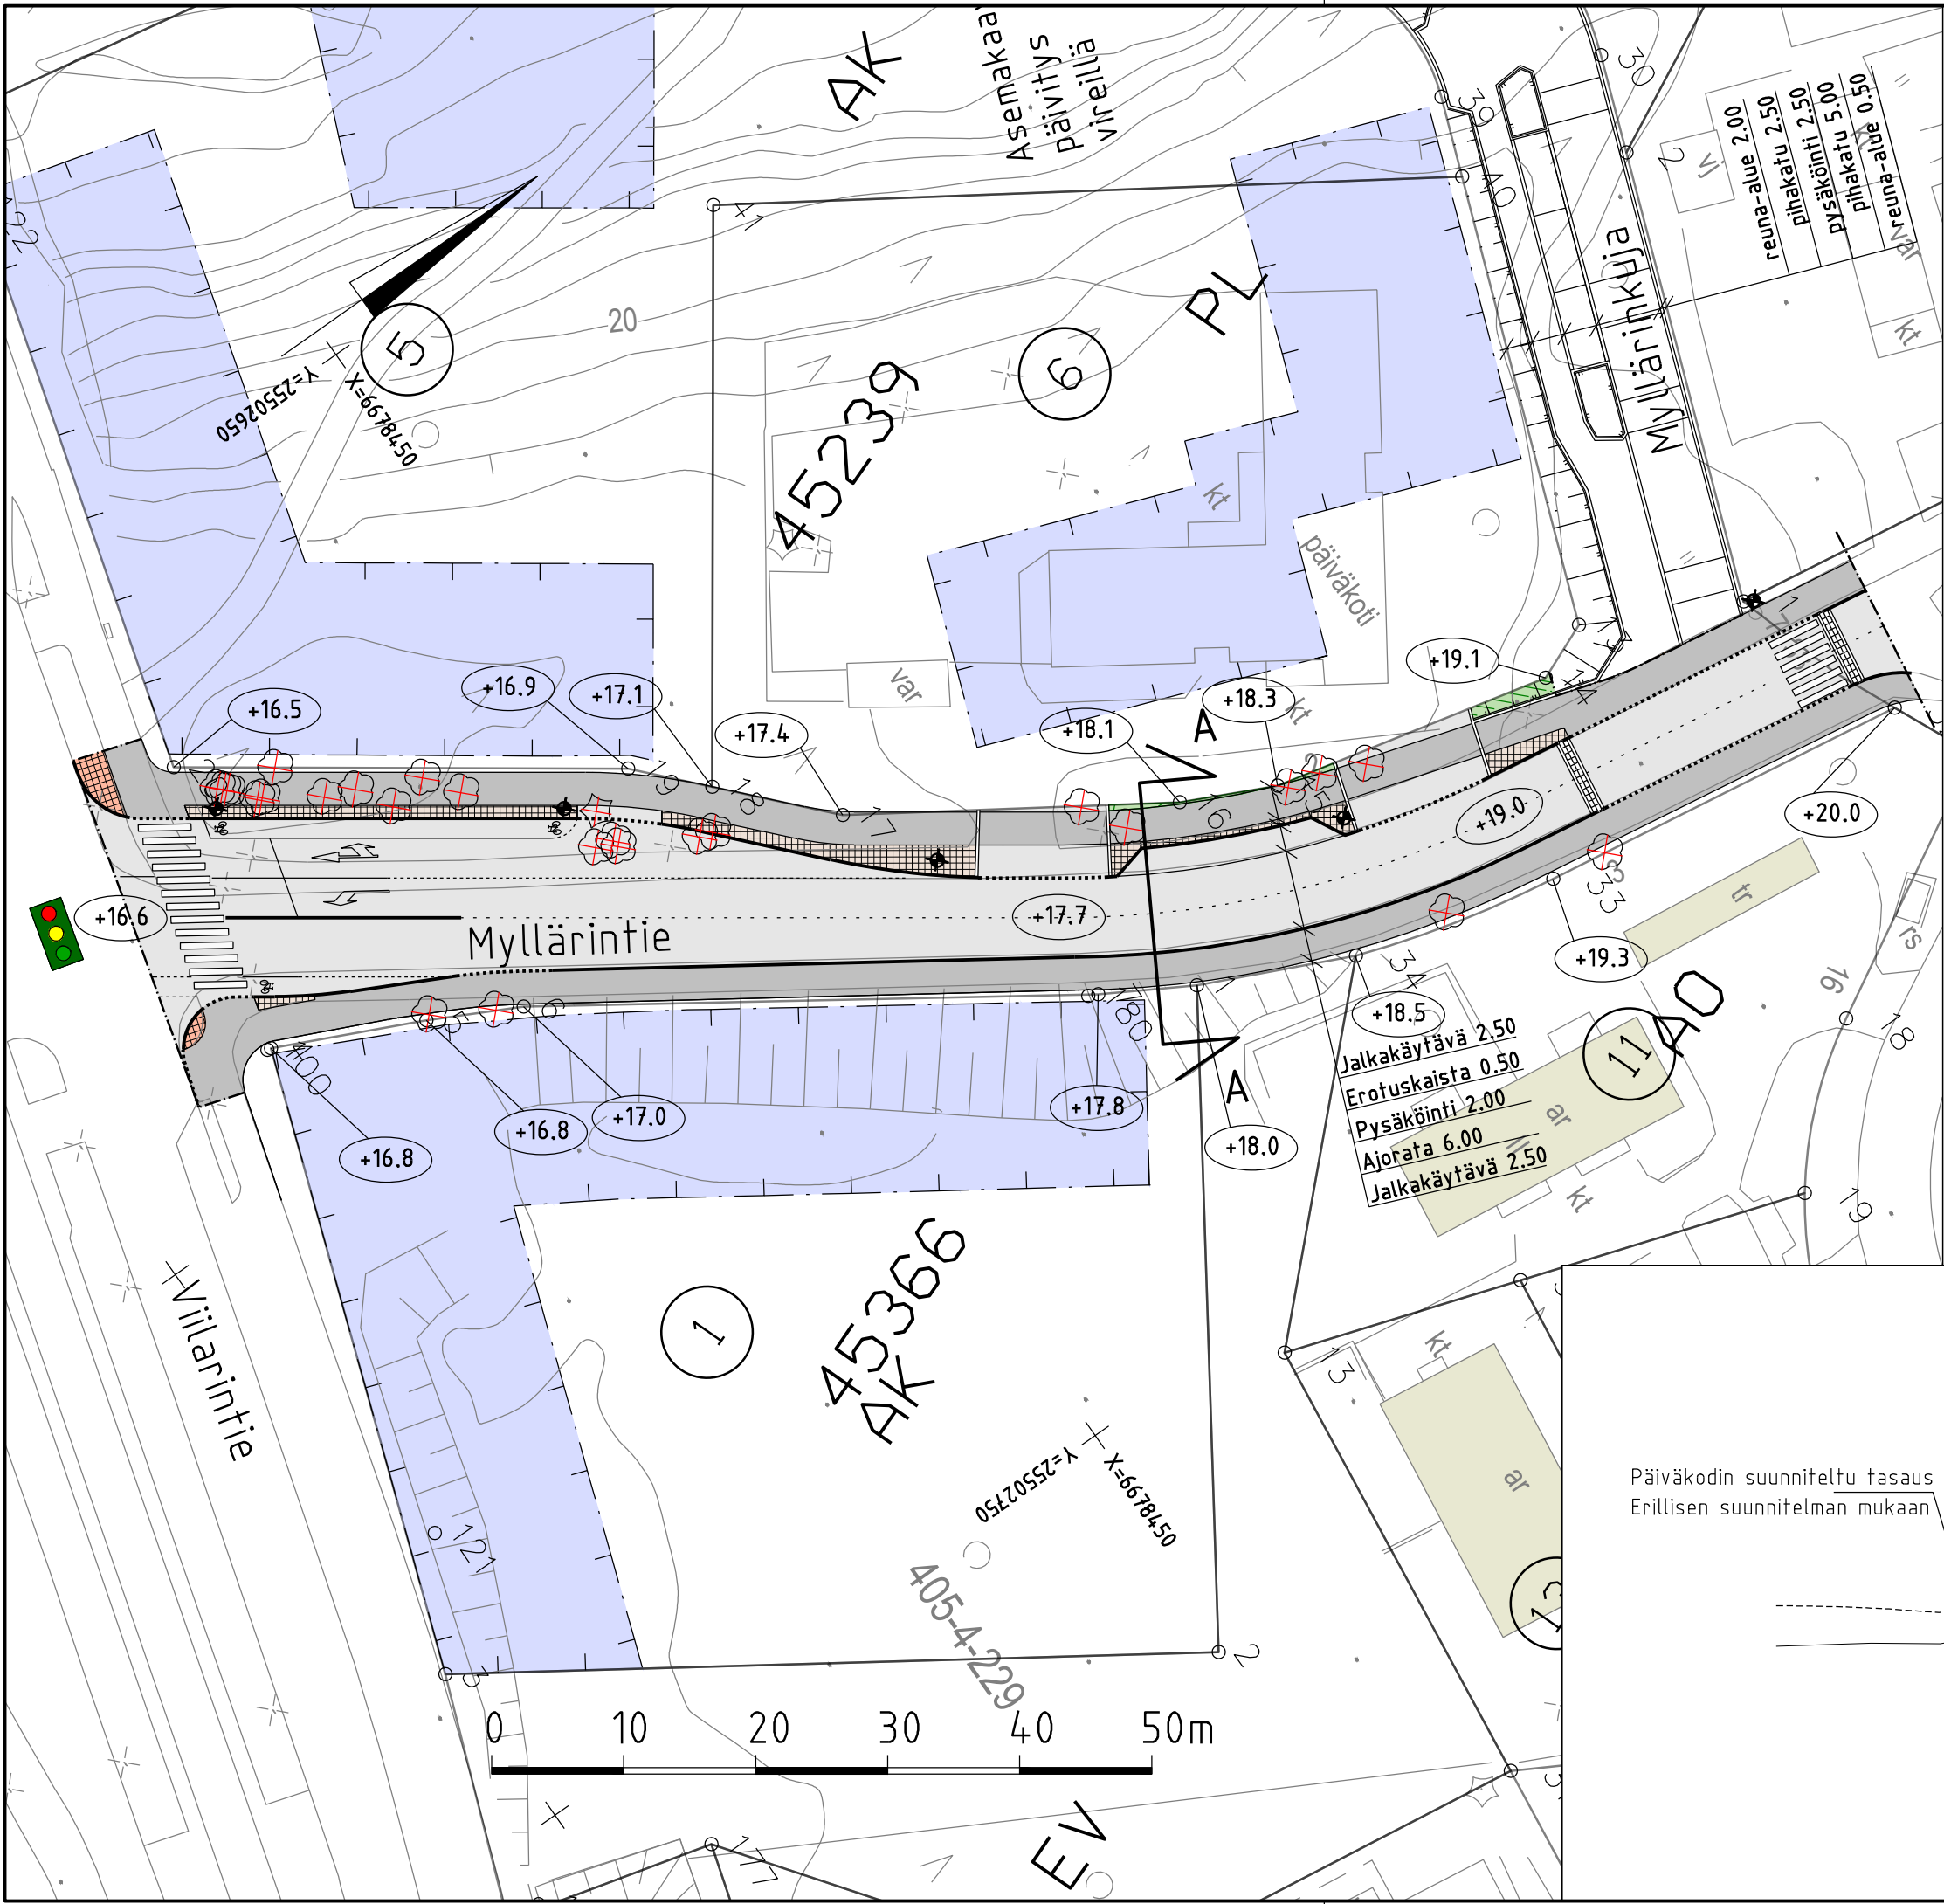


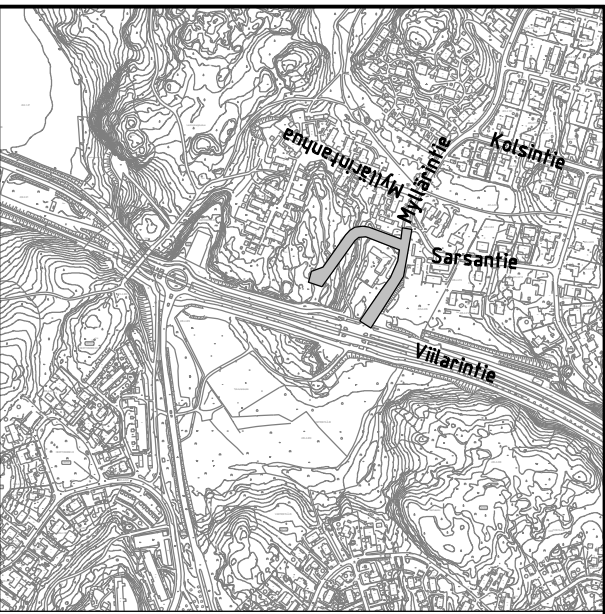

- PIIRUSTUSMERKINNÄT**
Rakennettava alue
- Ajorata/jalkakäytävä, asfaltti
 - Noppakiveys, sekavärinen
 - Noppakiveys, punainen
 - Monilajinen istutusalue
 - Kasvillisuuden suoja-aita
 - Reunatuki
 - Madallettu reunatuki
 - Upotettu reunatuki
 - Korotettu liittymä
 - Valaisinpylväs
 - Kadun likimääräinen korkeusasema
 - Poistettava lehti-/havupuu, 26 kpl
 - Liikennevalo-ohjattu liittymä
- Katu kuivatetaan hulevesiviemärillä

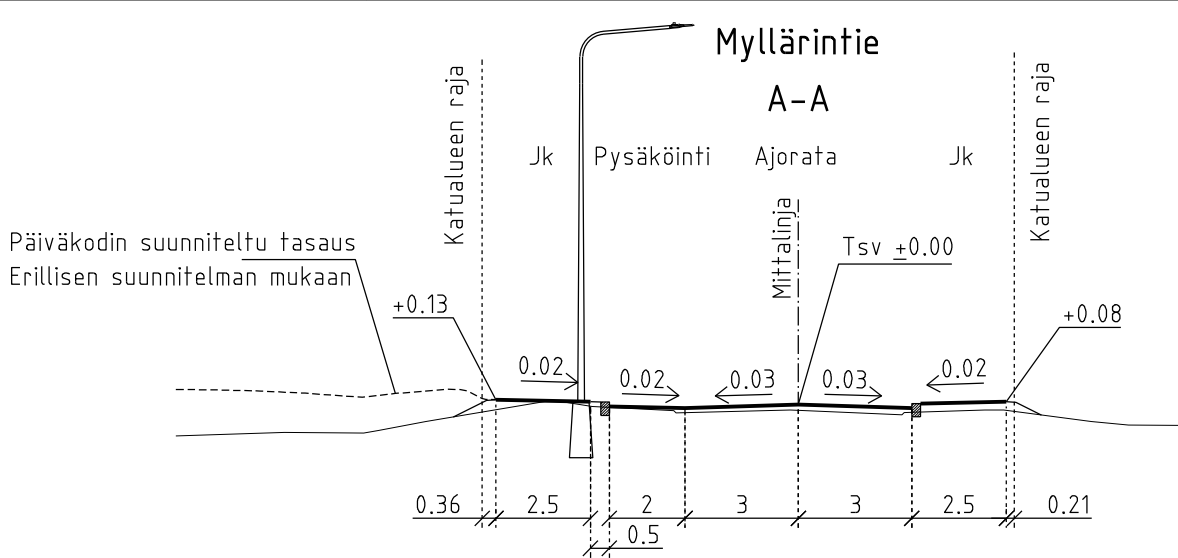

Helsinki

Kaupunkiympäristön toimiala

www.hel.fi

sähköposti: etunimi.sukunimi@hel.fi

KAUP.OSA, OSA-ALUE

45. Vartiokylä, Myllypuro

Myllärintie

välillä Viilarintien liittymä – Sarsantie

Katusuunnitelma

MK 1:500 1:200	LIITTYY	NRO 32500/1	KHS		
	KORVAA		KYLK		
	KORVATTU	TASOKOORDINAATISTO: ETRS-GK25 KORKEUSJÄRJESTELMÄ: N2000	HYV.	xx.x.2025	
	ASEMAKAAVA		TARK.	xx.x.2025	
	12550		PROJ.	xx.x.2025	
LIIKENNES.					
Konsultti wsp			HYV.	29.4.2025	L.Peltola
			TARK.	29.4.2025	R.Kolu
			LAAT.	29.4.2025	O.Kauppinen