




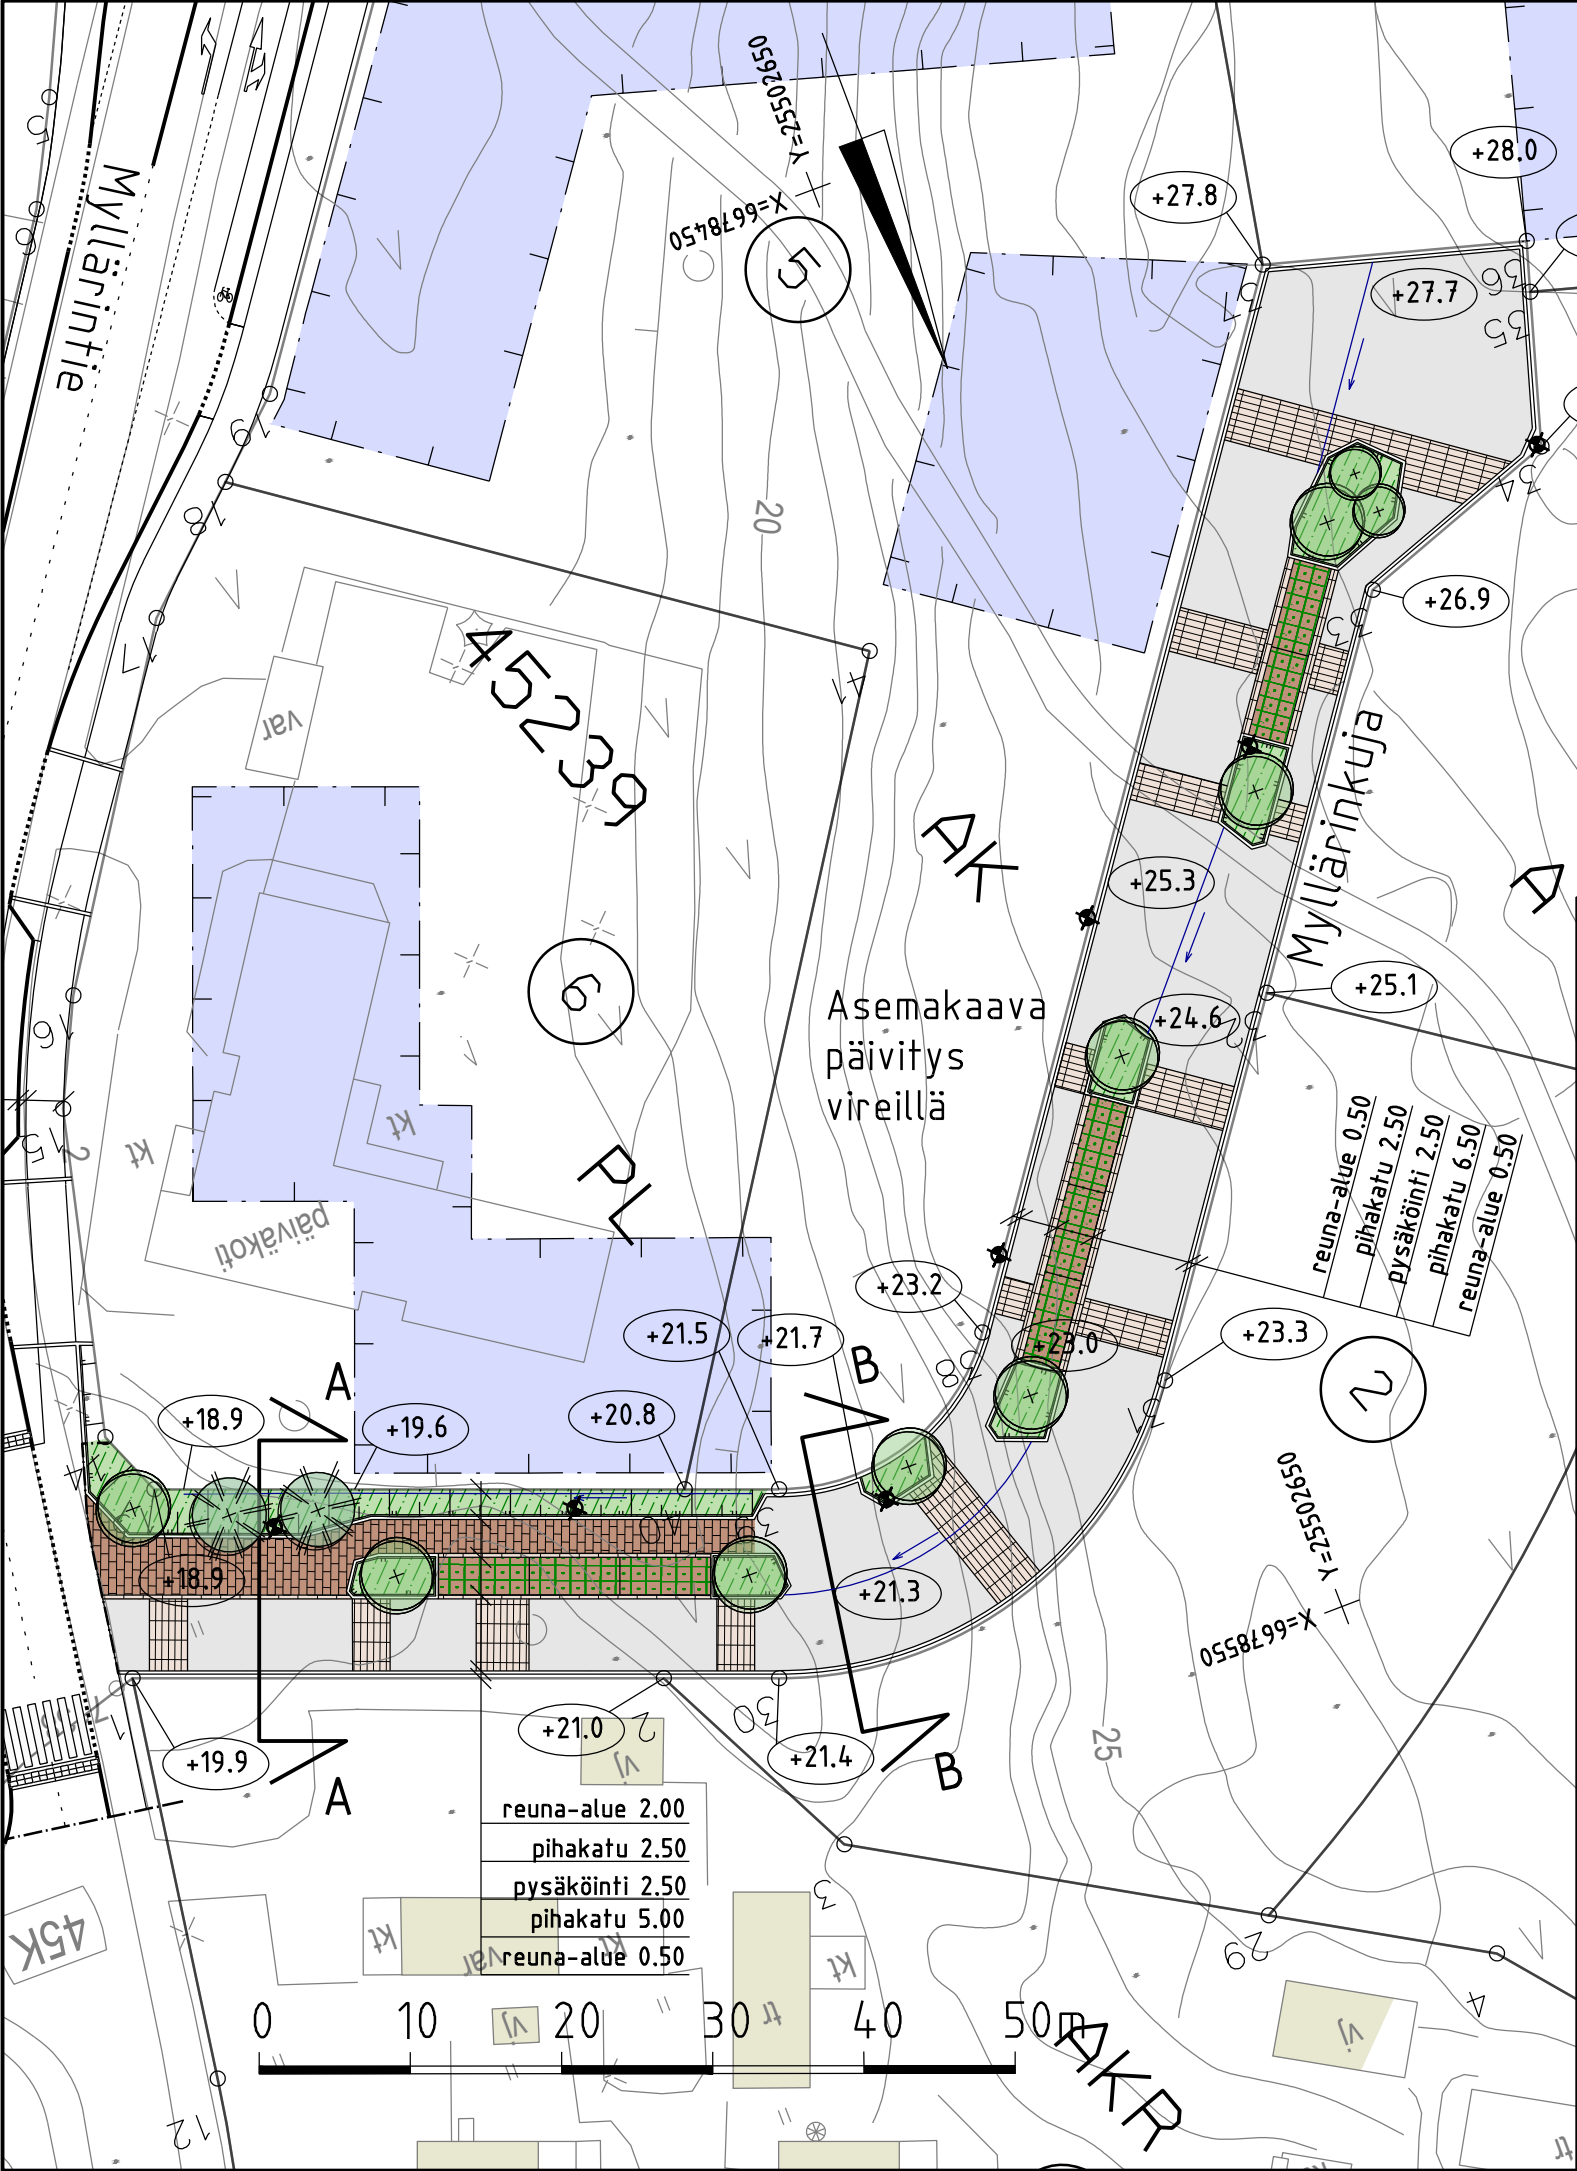


PIIRUSTUSMERKINNÄT

Rakennettava alue

- Ajorata/jalkakäytävä, asfaltti
- Nupukiveys, sekavärinen
- Betonikiveys, ruskea
- Betonikiveys, nurmisaumattu, ruskea
- Monilajinen istutusalue
- Kasvillisuuden suoja-aita
- Reunatuki
- Madallettu reunatuki
- Upotettu reunatuki
- Valaisinpylväs

- Painanne
- Kadun likimääräinen korkeusasema
- Istutettava lehtipuu, 10 kpl
- Istutettava havupuu, 2 kpl
- Katu kuivatetaan hulevesiviemärillä

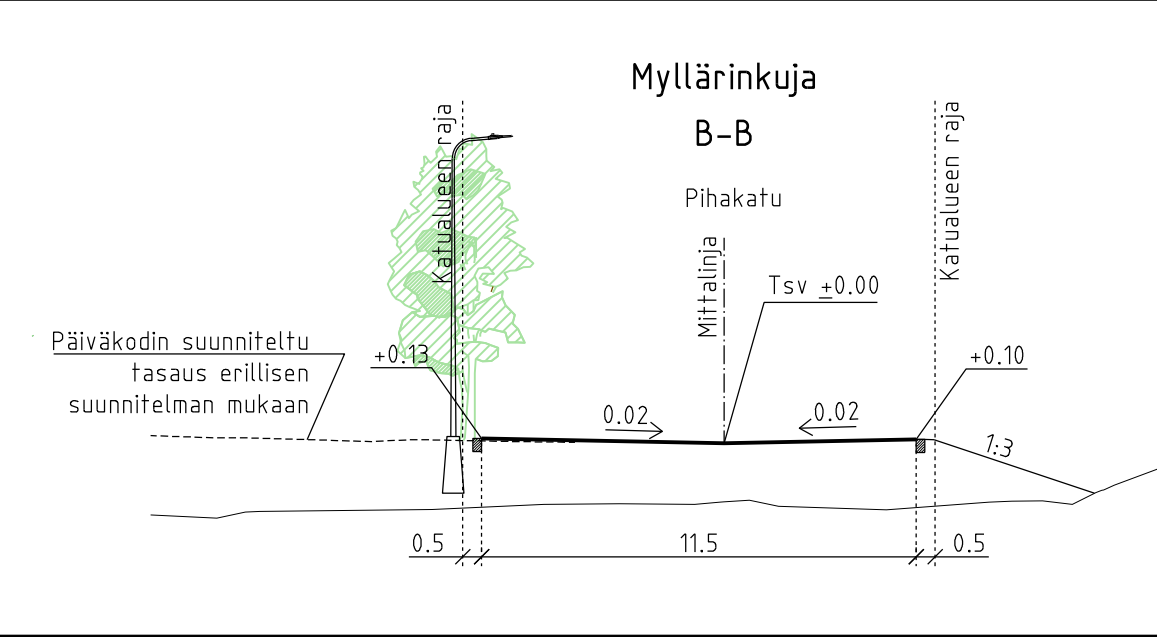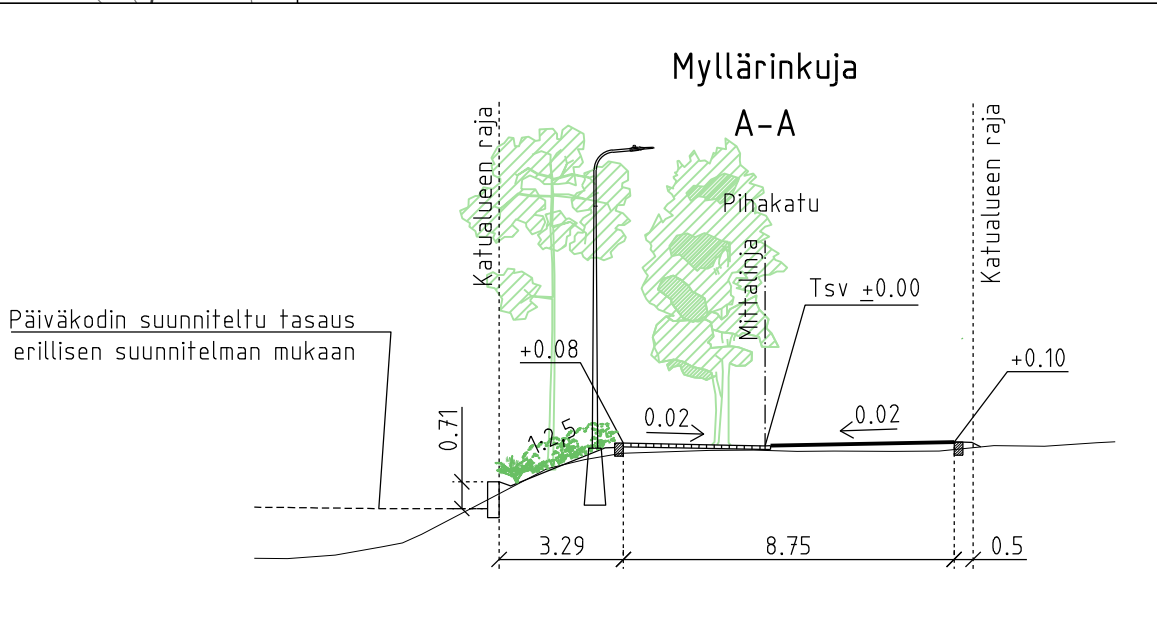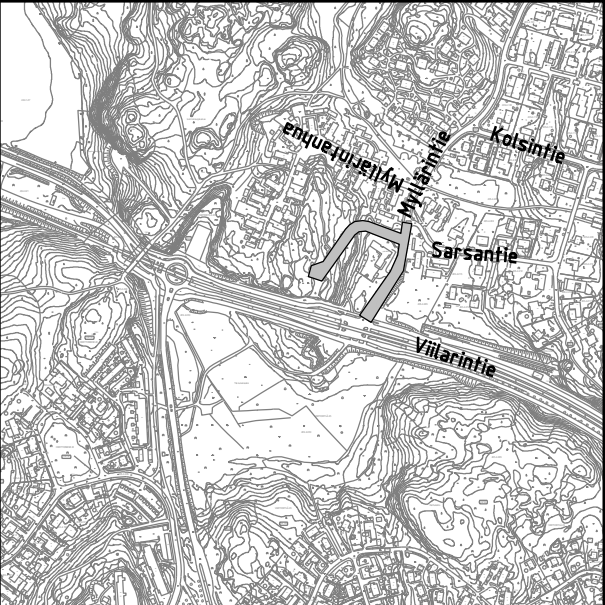

Helsinki

Kaupunkiympäristön toimiala

www.hel.fi

sähköposti: etunimi.sukunimi@hel.fi

KAUP.OSA, OSA-ALUE

45. Vartiokylä, Myllypuro

Myllärinkuja

Katusuunnitelma

MK 1:500 1:200	LIITTYY	NRO 32501/1	KHS		
	KORVAA		KYLK		
	KORVATTU	TASOKOORDINAATISTO: ETRS-GK25	HYV.	xx.x.2025	
	ASEMAKAAVA 12550	KORKEUSJÄRJESTELMÄ: N2000	TARK.	xx.x.2025	
	LIIKENNES.		PROJ.	xx.x.2025	
Konsultti			HYV.	29.4.2025	L.Peltola
			TARK.	29.4.2025	R.Kolu
			LAAT.	29.4.2025	O.Kauppinen