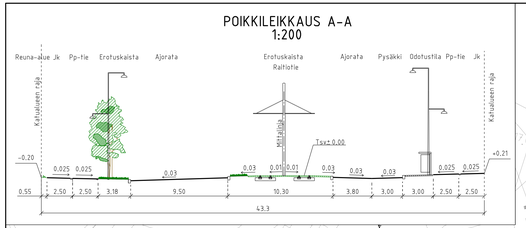

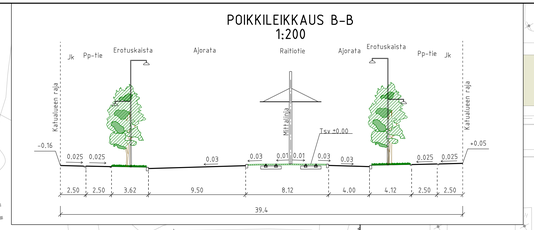

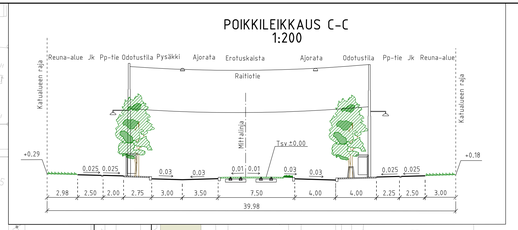

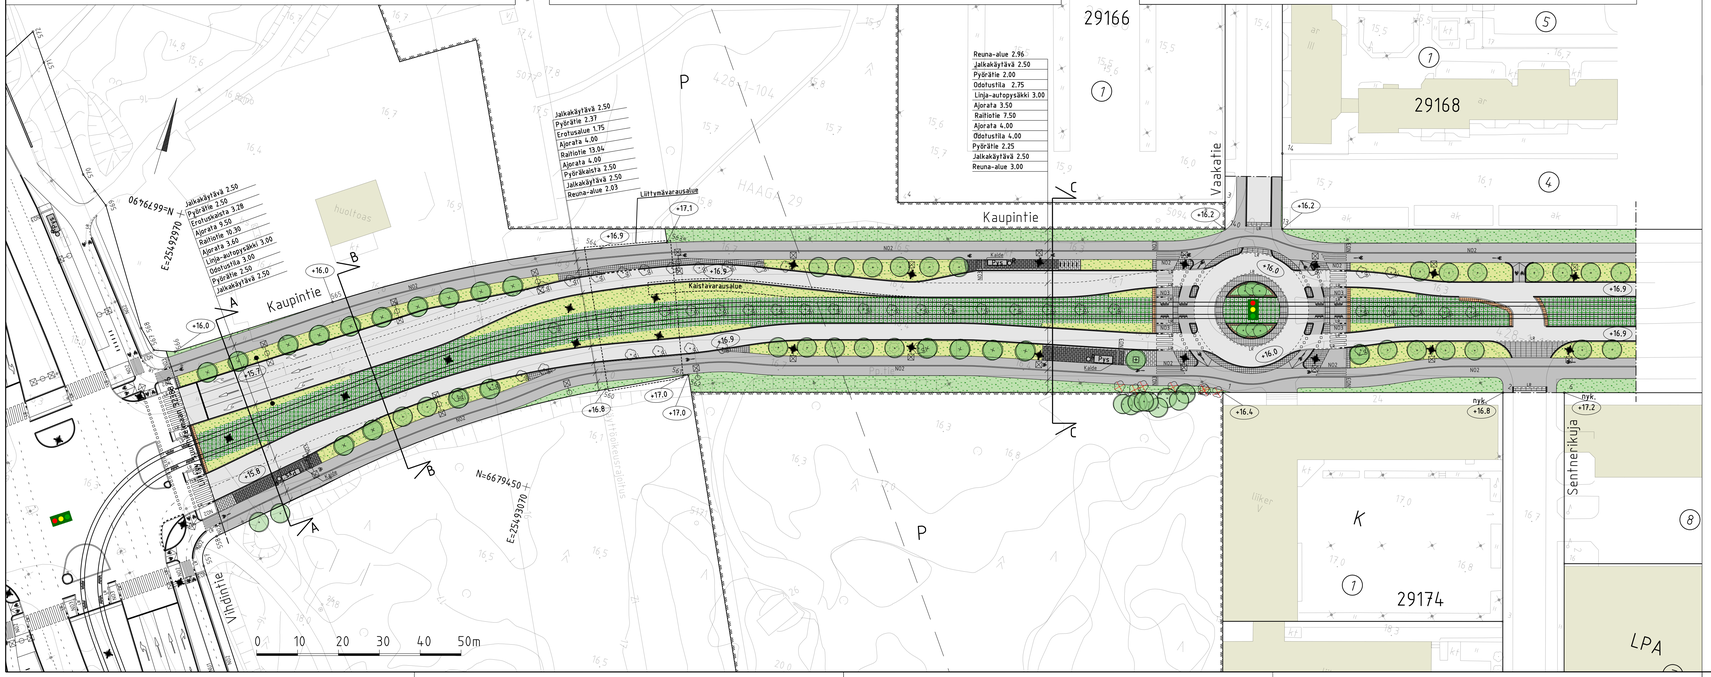

PIIRUSTUSMERKINNÄT

Nykyinen kasvillisuus ja korkeusasema

nyk. +3.7 — Kadun likimääräinen nykyinen korkeusasema

Nykyinen, mitattu lehtipuu 25 kpl

Nykyinen, siirrettävä lehtipuu
Puiden siirrosta järjestetään katselmus vuonna 2026, jossa valitaan parhaiten siirrettäväksi soveltuvat puut. Siirrettäviä puita valitaan yhteensä 20 kappaletta. Loput puut poistetaan.

Rakennettava alue

- Ajorata/jalkakäytävä ja pp, asfalttia
- Betonikiveys, valkoinen
- Betonikiveys, harmaa
- Betonikiveys, musta
- Noppakiveys, harmaa/kierrätyskivi
- Nupukiveys, harmaa
- Nurmikiveys/-kennosto
- Niitty
- Ennallistettava reuna-alue
- Liito-oravan yhteystarve
- +3.0 Kadun likimääräinen korkeusasema
- Mitattu, poistettava puu
- Reunatuki, luonnonkivi, harmaa
- Reunatuki, upotettu, luonnonkivi, harmaa
- Reunatuki, madallettu/luiskattu, luonnonkivi, harmaa
- N02 2:n kiven harmaa noppakiviraita
- N03 3:n kiven harmaa noppakiviraita
- 3:n kierrätyskiven raita
- Kaide
- Portaali
- Roska-astia
- Pys Pysäkkikatos
- Pyöräteline
- Liikennevalo-ohjattu liittymä
- Istutettava lehtipuu 19 kpl
- Istutettava yksittäispensas 6 kpl
- Istutettava lehtipuu juuristoritiilillä 1 kpl
- Ratajohtopylväs
- Valaisinpylväs

Katu kuivatetaan katukohtaisilla hulevesiviemäreillä.

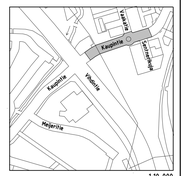

LUONNOS 07.04.2026

Helsinki Kaupunkiympäristön toimiala
www.hel.fi
sähköposti: etunimi.sukunimi@hel.fi

KAUP-OSA, OSA-ALUE
29. Haaga, 46. Pitäjänmäki

KAUPINTIE
välillä Vihdintie – Sentnerikuja

Katusuunnitelma

MK 1:500	LEITYT.	NRO 32387/1	KHS		
	KORVAA		KYLK		
	KORVATTU	TASOKOORDINAATISTO: ETRS-GK25	HYV.		
	ASEMAKAAVA 12756	KORKEUSJÄRJESTELMÄ: N2000	TARK.		
	LIIKENNES.		PROJ.		
INFRAHJELMA HELSINKI			HYV.		
			TARK.		
			LAAT.		