


Tasokoordinaatisto / Plankoordinatsystem:
ETRS-GK25
Korkeusjärjestelmä / Höjdsystem:
N2000

6683600 +
25500050

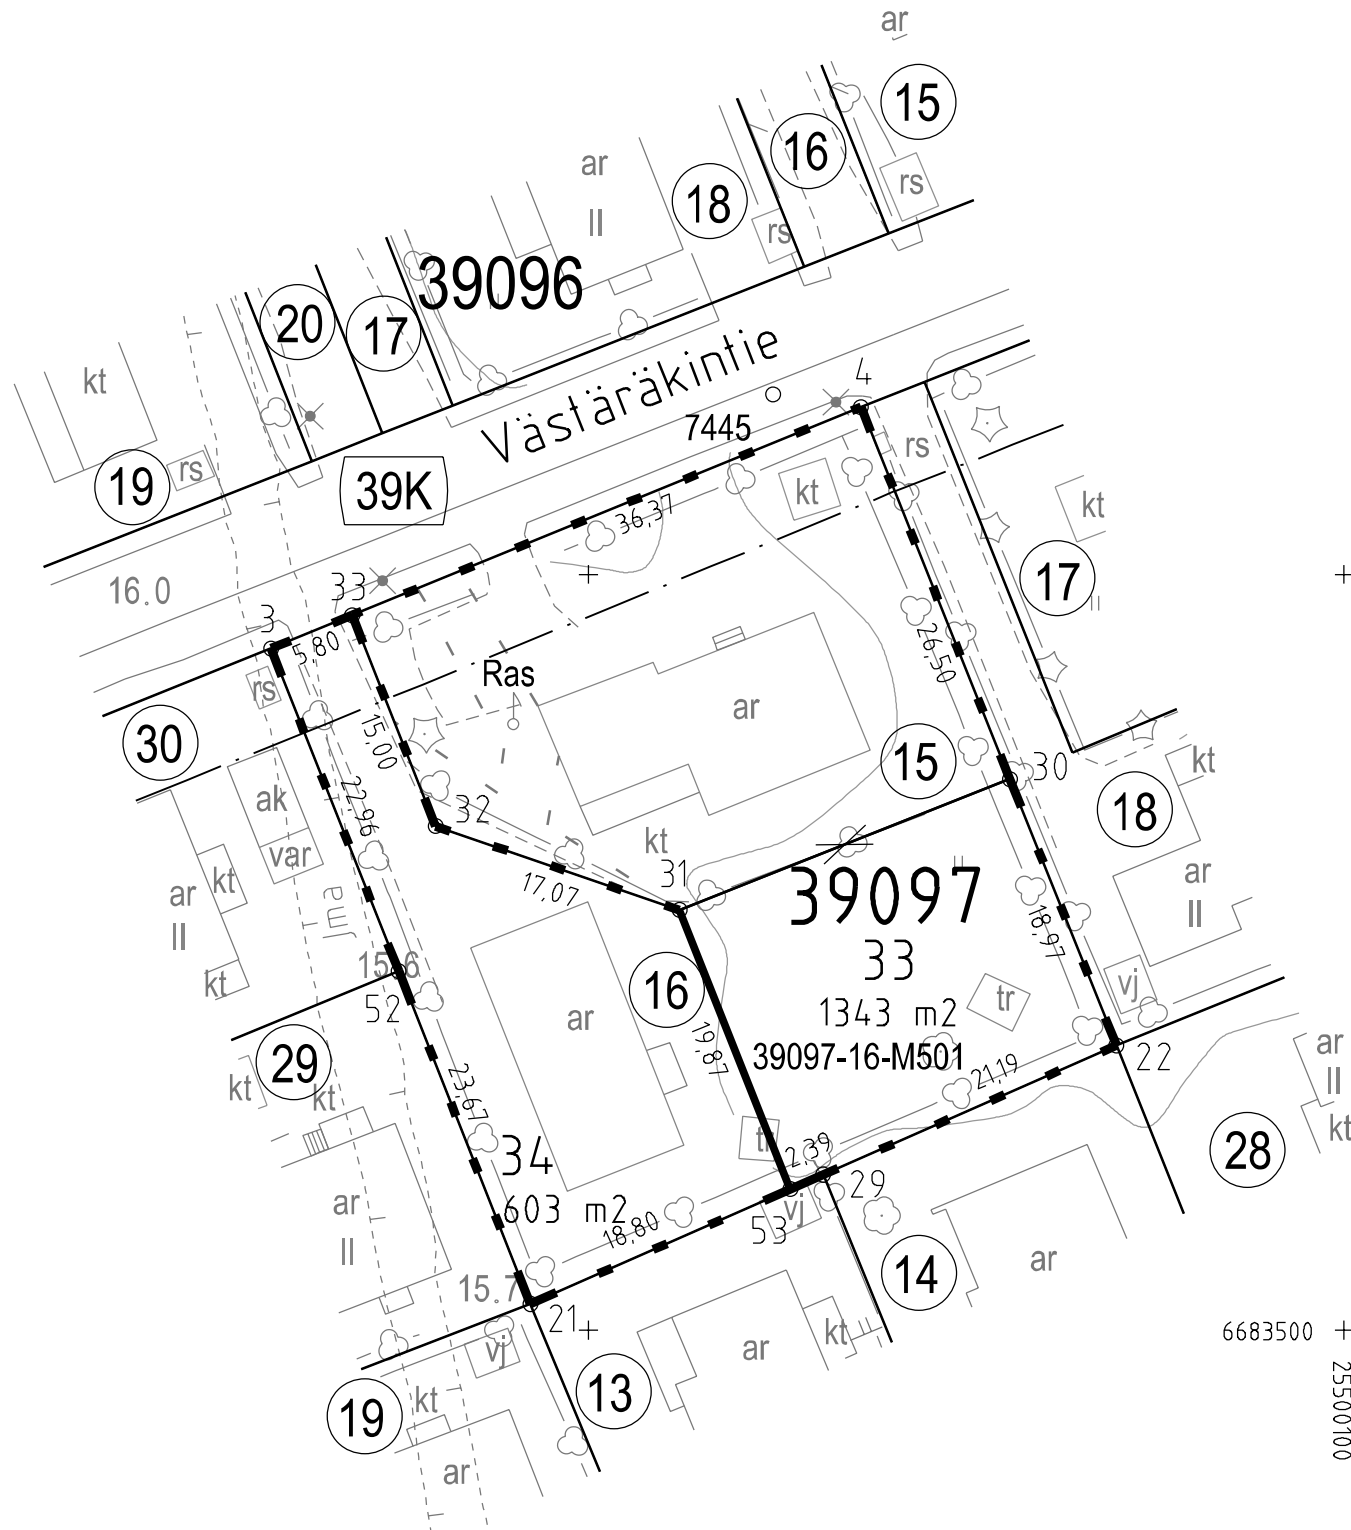

6683500 +
25500100

TONTTIJAKOKARTTA
TOMTINDELNINGSKARTA

1:500

HELSINKI
HELSINGFORS

TONTTIEN MUODOSTUMINEN - TOMTERNAS BILDNING

N:O	PINTA-ALAT / AREALER m²			KIINTEISTÖ / FASTIGHET MÄÄRÄALA / OUTBRUTET OMRÅDE
	YHTEENSÄ SUMMA	KIINTEISTÖITÄIN ENL. FASTIGH.	MÄÄRÄALOITAIN OUTBR. OMR. (LAK.YHTEINEN UPPHÄVT SAMF.)	
33	1343	886		91-39-97-15
		457		91-39-97-16
			457	91-39-97-16-M501
34	603	603		91-39-97-16

TONTTIJAKOALUEELLA SIJAITSEE KARTOITTAMATTOMIA MAANALAISIA JOHTOJA

KOORDINAATILUETTELO - KOORDINATFÖRTECKNING

PISTE PUNKT	Y		X		
	Y	X	Y	X	
3	25500029.010	6683545.099	31	25500056.037	6683527.793
4	25500068.038	6683561.059	32	25500039.895	6683533.346
21	25500046.159	6683501.737	33	25500034.378	6683547.294
22	25500084.929	6683518.844	52	25500037.455	6683523.745
29	25500065.545	6683510.291	53	25500063.360	6683509.327
30	25500077.882	6683536.456			

TONTTIJAKOALUEELLA SIJAITSEE KARTOITTAMATTOMIA MAANALAISIA JOHTOJA

TONTTIJAKOALUEELLA SIJAITSEE KARTOITTAMATTOMIA MAANALAISIA JOHTOJA	KORTTELI/TONTIT: 39097/33,34	
TONTTIJAKOALUEELLA SIJAITSEE KARTOITTAMATTOMIA MAANALAISIA JOHTOJA	KVARTER/TOMTER:	
KAUPUNGINOSA/STADSDEL:	39. TAPANINKYLÄ/STAFFANSBY	
ASEMAKAAVA: STADSPLAN:	N:O 5993/5.6.1968	
EDELINEN TONTTIJAKO: FÖREGÅENDE TOMTINDELNING:	N:O 6375/22.4.1985	
LASK: RÄKN: LRa	PIIRT: TKa RIT: TKa	KARTTALEHTI: 683500 KARTBLAD:
KIINTEISTÖINSINÖÖRIN MÄÄRÄYKSESTÄ POHJAKARTAN HYVÄKSYI JA TONTTIJAKO LAATI: GODKÄNT BASKARTAN OCH UPPGJÖRT TOMTINDELNINGEN FÖRORDNAD AV FASTIGHETSINGENJÖREN:	26.10.2021	
TIIMIPÄÄLLIKKÖ: TEAMCHEF:	KAUPUNGINGEODEETTI HYVÄKSYNYT GODKÄND AV STADSGEODETEN	
EERO JALKANEN	N:O 13739	