

Tasokoordinaatio / Plankordinatsystem:  
ETRS-GK25  
Korkeusjärjestelmä / Höjdsystem:  
N2000

TONTTIJAKOKARTTA  
TOMTINDELNINGSKARTA

1:500

HELSINKI  
HELSINGFORS


TONTTIEN MUODOSTUMINEN - TOMTERNAS BILDNING

N:O	PINTA-ALAT / AREALER m <sup>2</sup>			KIINTEISTÖ / FASTIGHET MÄÄRÄALA / OUTBRUTET OMRÅDE
	YHTEENSÄ SUMMA	KIINTEISTÖITÄIN ENL. FASTIGH.	MÄÄRÄALOITTAIN OUTBR. OMR. ILAK. YHTEINEN UPPHÄVT SAMF.	
2	6661	5895	91-47-8-1	(47P18)
		766	91-47-9903-18	

TONTTIJAKOALUEELLA SIJAITSEE MAANALAISIA JOHTOJA

KOORDINAATTILUETTELO - KOORDINATFÖRTECKNING

PISTE PUNKT	Y	X	PISTE PUNKT	Y	X
5	25504740.301	6680268.447	8	25504837.251	6680257.020
6	25504721.665	6680300.410	9	25504789.049	6680339.696
7	25504793.531	6680231.530	24	25504745.231	6680265.028

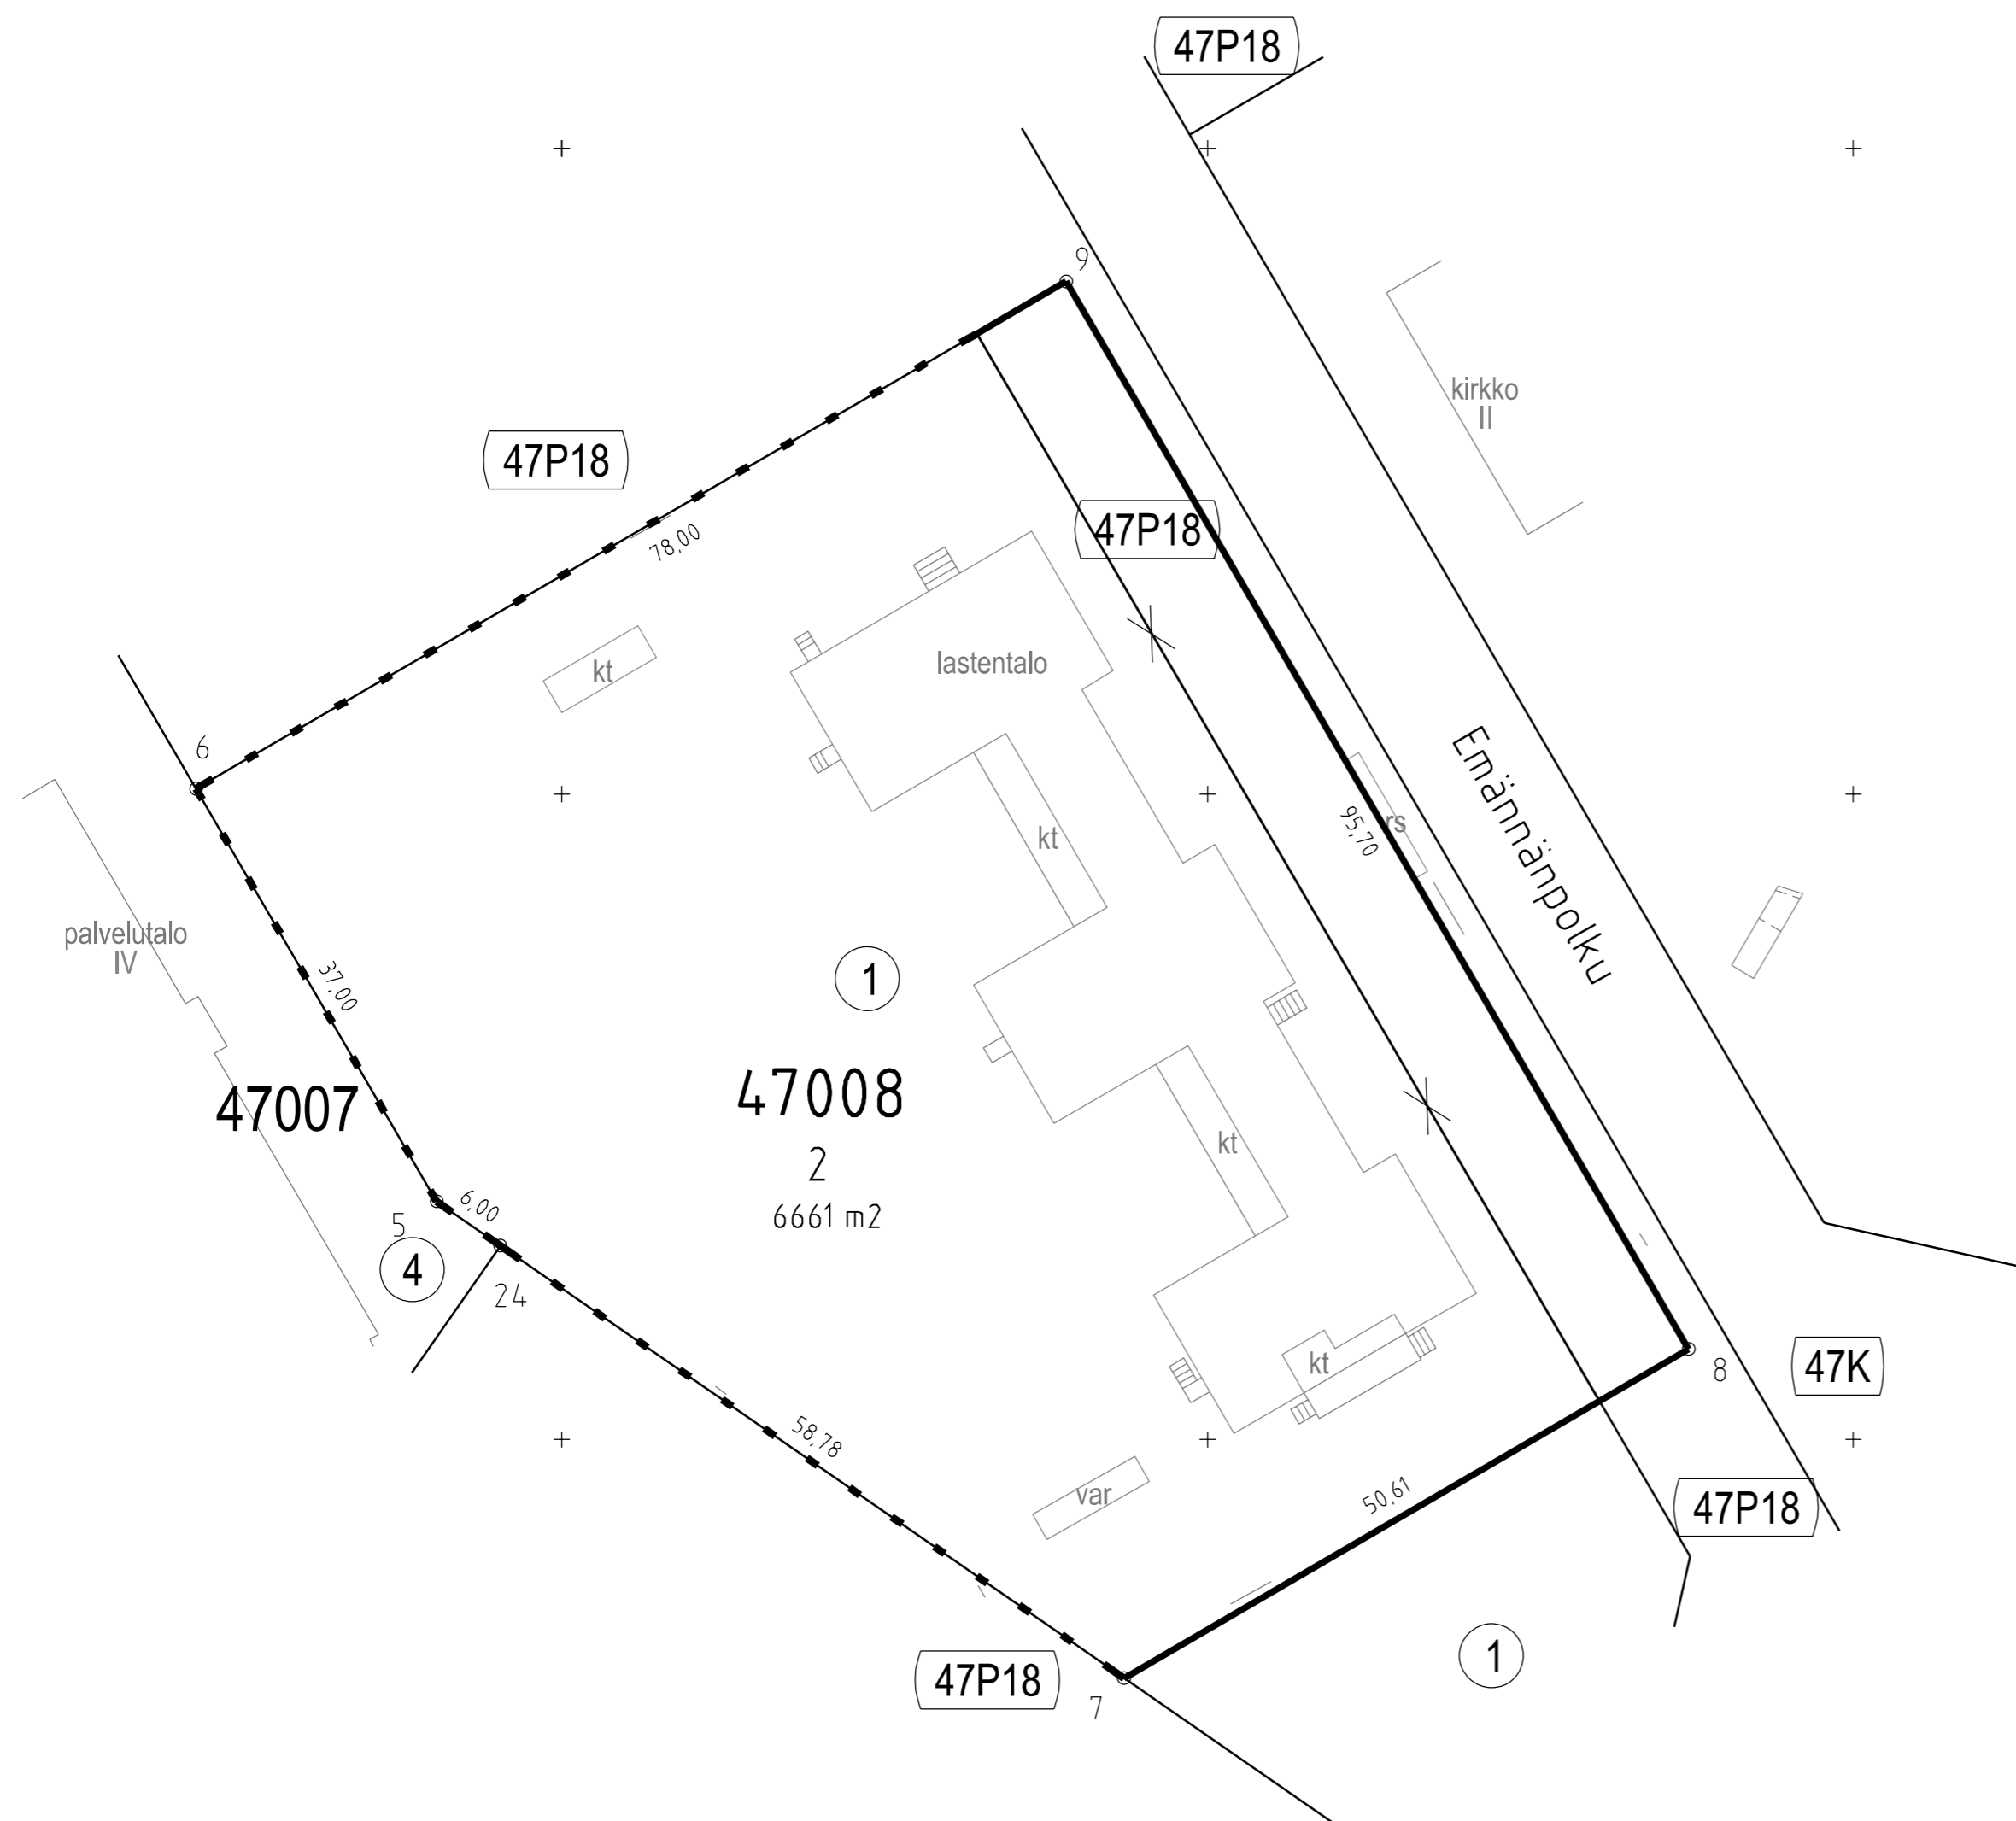

TONTTIJAKO JA TONTTIJAONMUUTOS: TOMTINDELNING OCH TOMTINDELNINGÄNDRING:	KORTTELI/TONTIT: 47008/2 KVARTER/TOMTER:	
KAUPUNGINOSA/STADSDEL:	47. MELLUNKYLÄ/MELLUNGSBY	
ASEMAKAAVA: STADSPLAN:	N:O 12937/15.4.2025	
EDELLINEN TONTTIJAKO: FÖREGÄNDE TOMTINDELNING:	N:O 2428/215.1965	
LASK: RÄKN: MRu	PIIRT: RIT: JKä	KARTTALEHTI: 680504 KARTBLAD:
KIINTEISTÖINSINÖÖRIN MAARAYKSESTA POHJAKARTAN HYVÄKSYI JA TONTTIJAON LAATI: GODKÄNT BASKARTAN OCH UPPGJÖRT TOMTINDELNINGEN FORORDNAD AV FASTIGHETSINGENJÖREN:	9.9.2025	
TIIMIPÄÄLLIKKÖ: TEAMCHEF:		
Laura SILVAN	N:O 14249	