

TONTTIJAKOKARTTA
TOMTINDELNINGSKARTA

1:500

HELSINKI
HELSINGFORS

TONTTIEN MUODOSTUMINEN - TOMTERNAS BILDNING

N:O	PINTA-ALAT / AREALER m ²			KIINTEISTÖ / FASTIGHET MÄÄRÄALA / OUTBRUTET OMRÅDE
	YHTEENSÄ SUMMA	KIINTEISTÖITÄIN ENL. FASTIGH.	MÄÄRÄALOITTAIN OUTBR. OMR. (LAK.YHTEINEN UPPHÄVT SAMF.)	
15	810	810		91-31-131-12
16	1102	1102		91-31-131-12
17	1578	1578		91-31-131-12
18	1039	1039		91-31-131-12

2
25493500
+ 6670950

1600 ASEMAKAAVAN 12701 MUKAINEN RAKENNUSOIKEUS KERROSALANELIOMETREINÄ
TONTTIJAKOALUEELLA SIJAITSEE MAANALAISIA JOHTOJA

TONTTIJAONMUUTOS: TOMTINDELNINGÄNDRING:	KORTTELI/TONTIT: 31131/15-18 KVARTER/TOMTER:
KAUPUNGINOSA/STADSDEL:	31. LAUTTASAARI/DRUMSÖ
ASEMAKAAVA: STADSPLAN:	N:O 12701/28.8.2024
EDELLINEN TONTTIJAKO: FÖREGÅENDE TOMTINDELNING:	N:O 2665/8.11.1966

LASK: RÄKN:	RSu	PIIRT: RIT:	HKo	KARTTALEHTI: 670493 KARTBLAD:
----------------	-----	----------------	-----	----------------------------------

KIINTEISTÖINSINÖÖRIN MÄÄRÄYKSESTÄ
POHJAKARTAN HYVÄKSYI JA TONTTIJAON LAATI:
GODKÄNT BASKARTAN OCH UPPGJÖRT TOMTINDELNINGEN
FÖRORDNAD AV FASTIGHETSINGENJÖREN: 21.10.2025

TIIMIPÄÄLLIKKÖ:
TEAMCHEF:

LAURA SILVAN

N:O 14270

31134

31K

10


Melkonkatu

ar VIII

8

31131

10

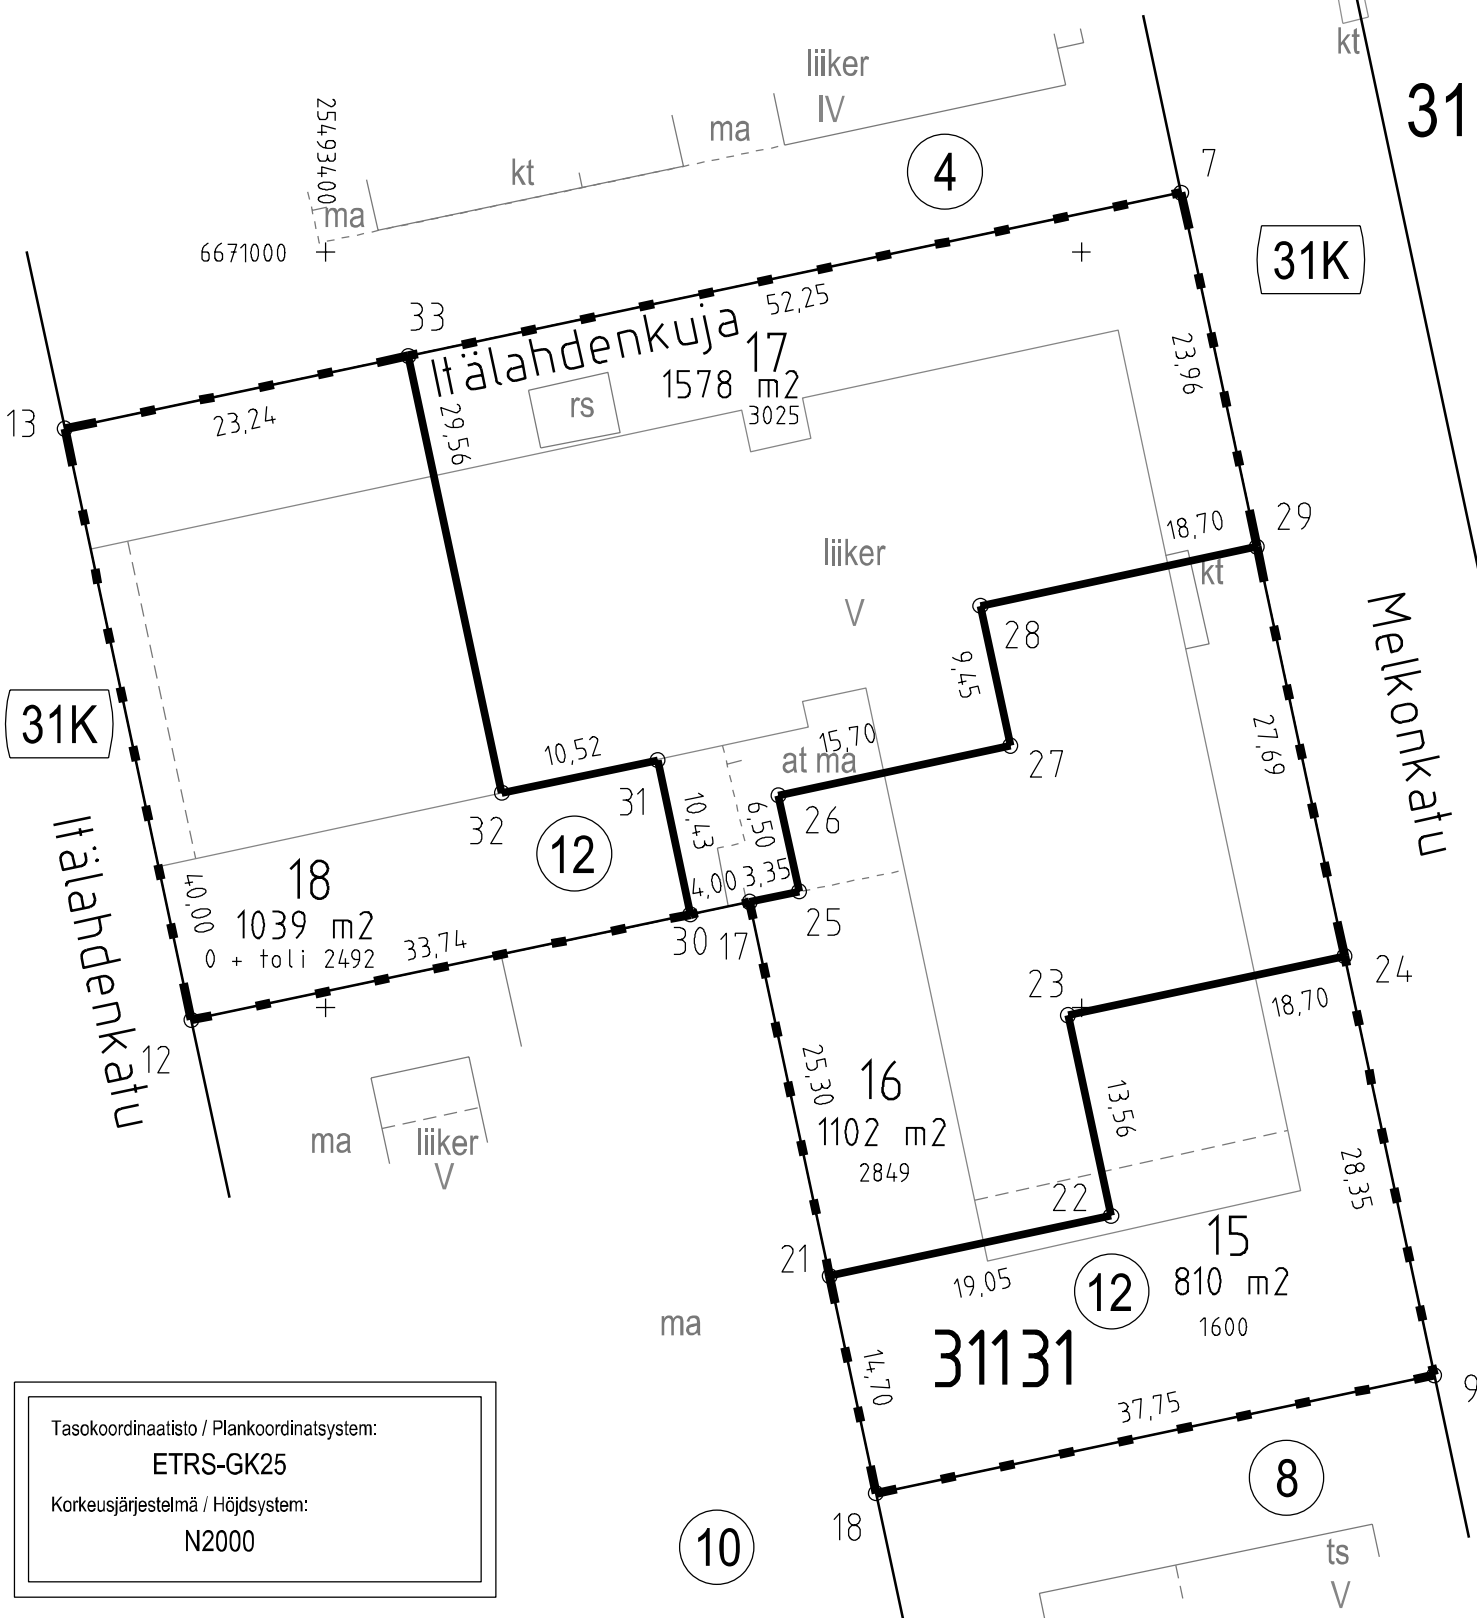

Tasokoordinaatisto / Plankoordinaatsystem:

ETRS-GK25

Korkeusjärjestelmä / Höjdsystem:

N2000

KOORDINAATTILUETTELO - KOORDINATFÖRTECKNING

PISTE PUNKT	Y	X	PISTE PUNKT	Y	X
7	25493456.592	6671003.920	25	25493431.313	6670957.690
9	25493473.337	6670925.693	26	25493429.951	6670964.049
12	25493391.107	6670949.188	27	25493445.300	6670967.335
13	25493382.734	6670988.301	28	25493443.322	6670976.576
17	25493428.036	6670956.997	29	25493461.608	6670980.490
18	25493436.408	6670917.884	30	25493424.121	6670956.169
21	25493433.332	6670932.254	31	25493421.954	6670966.374
22	25493451.956	6670936.240	32	25493411.659	6670964.208
23	25493449.117	6670949.501	33	25493405.473	6670993.110
24	25493467.403	6670953.415			