


+ 6675800
25509450

Tasokoordinaatisto / Plankoordinaatsystem:
ETRS-GK25
Korkeusjärjestelmä / Höjdsystem:
N2000

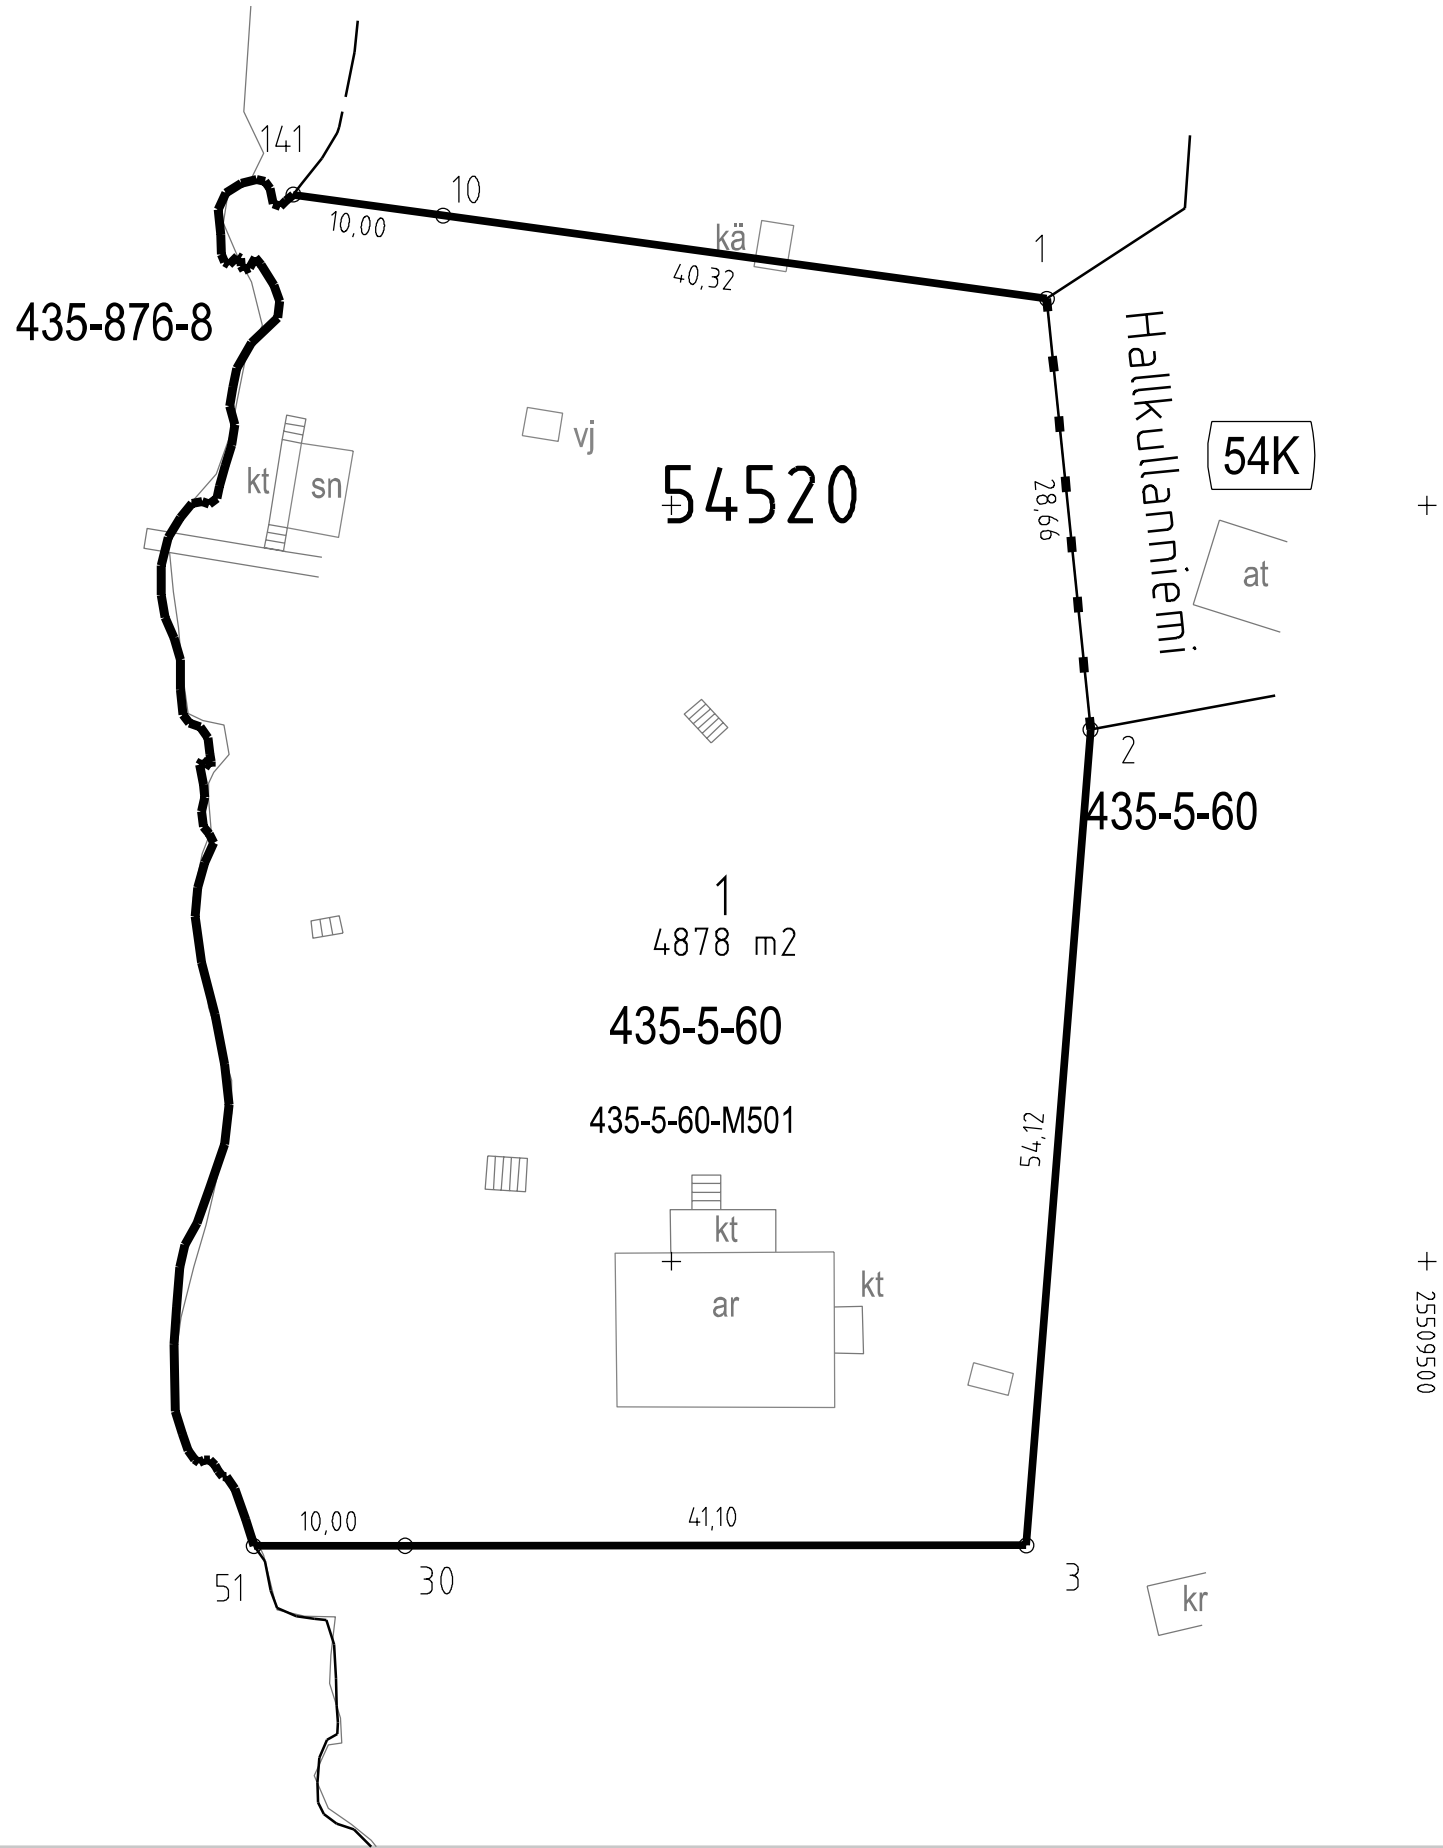

TONTTIJAKOKARTTA
TOMTINDELNINGSKARTA

1:500

HELSINKI
HELSINGFORS

TONTTIEN MUODOSTUMINEN - TOMTERNAS BILDNING

N:O	PINTA-ALAT / AREALER m²			KIINTEISTÖ / FASTIGHET MÄÄRÄALA / OUTBRUTET OMRÅDE
	YHTEENSÄ SUMMA	KIINTEISTÖITÄIN ENL. FASTIGH.	MÄÄRÄALOITTAIN OUTBR. OMR. (LAK.YHTEINEN UPPHÄVT SAMF.)	
1	4878	4878	91-435-5-60	NOTSUND
			4878	91-435-5-60-M501

TONTTIJAKOALUEELLA VOI SIJAITA MAANALAISIA JOHTOJA

KOORDINAATILUETTELO - KOORDINATFÖRTECKNING

PISTE PUNKT	Y	X	PISTE PUNKT	Y	X
1	25509474.839	6675763.668	30	25509432.381	6675681.177
2	25509477.729	6675735.159	51	25509422.381	6675681.172
3	25509473.480	6675681.202	141	25509424.990	6675770.550
10	25509434.897	6675769.183			

Rajavälin 51-141 rajapisteeet, koordinaatit ja rajamitat
ovat saatavilla Helsingin Kaupunkimitta- ja palveluista.

TONTTIJAKO: TOMTINDELNING:	KORTTELI/TONTIT: 54520/1 KVARTER/TOMTER:	
KAUPUNGINOSA/STADSDEL:	54. VUOSAARI/NORDSJÖ	
ASEMAKAAVA: STADSPLAN:	N:O 12530/7.9.2022	
LASK: RÄKN: MRu	PIIRT: RIT: HKo	KARTTALEHTI: 675509 KARTBLAD:

KIINTEISTÖINSINÖÖRIN MÄÄRÄYKSESTÄ
POHJAKARTAN HYVÄKSYI JA TONTTIJAON LAATI:
GODKÄNT BASKARTAN OCH UPPGJÖRT TOMTINDELNINGEN 7.11.2025
FÖRORDNAD AV FASTIGHETSINGENJÖREN:

TIIMIPÄÄLLIKKÖ:
TEAMCHEF:

LAURA SILVAN

N:O 14289

+ 6675700
25509500