


Tasokoordinaatisto / Plankoordinatsystem:  
ETRS-GK25  
Korkeusjärjestelmä / Höjdsystem:  
N2000

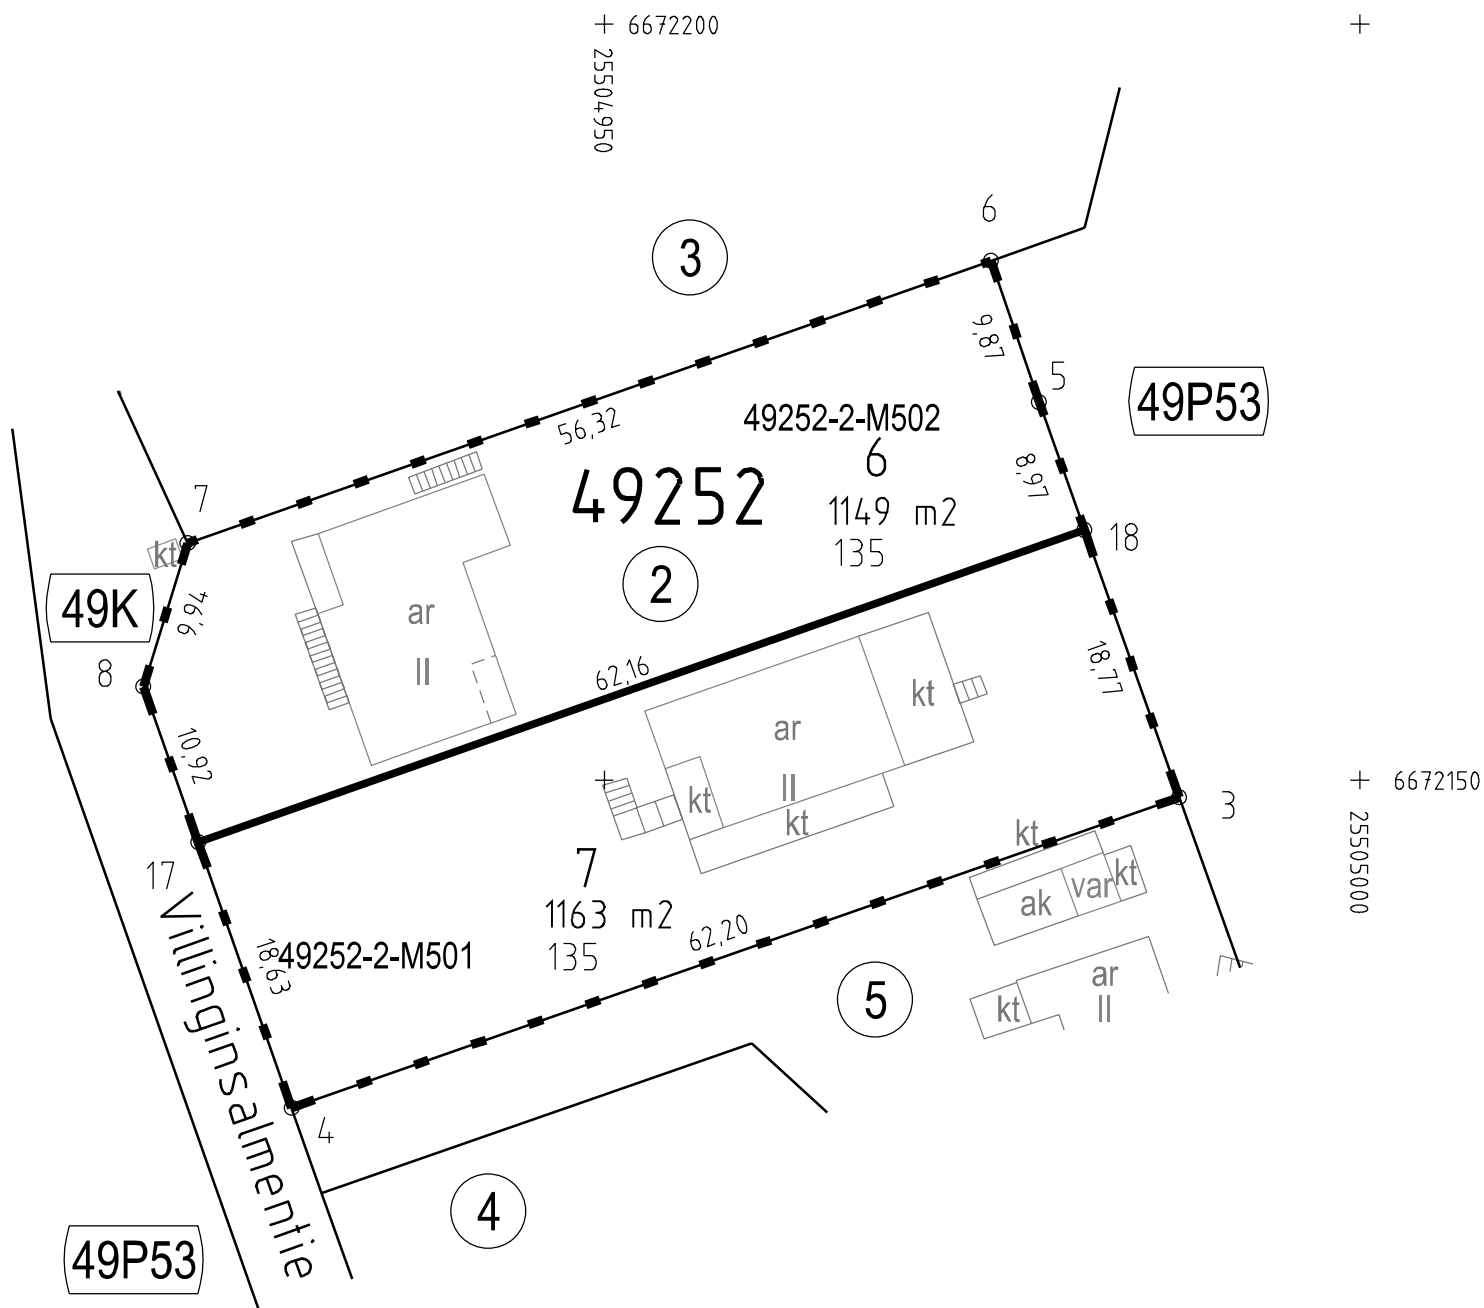

**TONTTIJAKOKARTTA**  
**TOMTINDELNINGSKARTA**

1:500

**HELSINKI**  
**HELSINGFORS**

**TONTTIEN MUODOSTUMINEN - TOMTERNAS BILDNING**

N:O	PINTA-ALAT / AREALER m²			KIINTEISTÖ / FASTIGHET MÄÄRÄALA / OUTBRUTET OMRÅDE
	YHTEENSÄ SUMMA	KIINTEISTÖITTÄIN ENL. FASTIGH.	MÄÄRÄALOITTAIN OUTBR. OMR. (LAK.YHTEINEN UPPHÄVT SAMF.)	
6	1149	1149		91-49-252-2
			1149	91-49-252-2-M502
7	1163	1163		91-49-252-2
			1163	91-49-252-2-M501

135 ASEMAKAAVAN 11180 MUKAINEN RAKENNUSOIKEUS KERROSALANELIOMETREINÄ  
TONTTIJAKOALUEELLA SIJAITSEE MAANALAISIA JOHTOJA

**KOORDINAATILUETTELO - KOORDINATFÖRTECKNING**

PISTE PUNKT	Y	X	PISTE PUNKT	Y	X
3	25504988.033	6672148.854	7	25504922.448	6672165.673
4	25504929.325	6672128.312	8	25504919.513	6672156.179
5	25504978.770	6672174.995	17	25504923.139	6672145.882
6	25504975.589	6672184.335	18	25504981.764	6672166.545

TONTTIJAONMUUTOS: KORTTELI/TONTIT: 49252/6,7  
TOMTINDELNINGÄNDRING: KVARTER/TOMTER:

KAUPUNGINOSA/STADSDEL: 49. LAAJASALO/DEGERÖ

ASEMAKAAVA: N:O 11180/10.12.2003  
STADSPLAN:

EDELINEN TONTTIJAKO: N:O 10799/23.8.2004  
FÖREGÅENDE TOMTINDELNING:

LASK: MRu PIIRT: HKo KARTTALEHTI: 672504  
RÄKN: RIT: KARTBLAD:

KIINTEISTÖINSINÖÖRIN MÄÄRÄYKSESTÄ  
POHJAKARTAN HYVÄKSYI JA TONTTIJAON LAATI:  
GODKÄNT BASKARTAN OCH UPPGJÖRT TOMTINDELNINGEN 7.11.2025  
FÖRORDNAD AV FASTIGHETSINGENJÖREN:

TIIMPÄÄLLIKKÖ:  
TEAMCHEF:

LAURA SILVAN

N:O 14291