


TONTTIEN MUODOSTUMINEN - TOMTERNAS BILDNING

N:O	PINTA-ALAT / AREALER m ²			KIINTEISTÖ / FASTIGHET MÄÄRÄALA / OUTBRUTET OMRÅDE
	YHTEENSÄ SUMMA	KIINTEISTÖITÄIN ENL. FASTIGH.	MÄÄRÄÄLÖITTÄIN OUTBR. OMR. (LAK. YHTEINEN UPPHÄVT SAMF.)	
22	1718	71	71	91-32-37-1
			71	91-32-37-1-M502
			1353	91-32-37-2
			112	91-32-37-2-M502
			112	91-32-9901-0 (32K)
23	1599	504	182	91-32-9901-0-M501 (32P16)
			182	91-32-9903-16
			182	91-32-9903-16-M502
			504	91-32-37-1
			504	91-32-37-1-M503
24	1574	1534	1044	91-32-37-2
			51	91-32-37-2-M503
			51	91-32-9903-16
			51	91-32-9903-16-M501 (32P16)
			33	91-32-37-1
			33	91-32-37-1-M503
			7	91-32-37-2
			33	91-32-37-2-M503
			7	91-32-9903-16 (32P16)
			7	91-32-9903-16-M501

TONTTIJAKOALUEELLA SIJAITSEE MAANALAISSIA JOHTOJA
4120 ASEMAKAAVAN 12776 MUKAINEN RAKENNUSOIKEUS KERROSALANELIOMETREINÄ

KOORDINAATTILUETTELO - KOORDINATFÖRTECKNING

PISTE PUNKT	Y	X	PISTE PUNKT	Y	X
37	25491559.036	6680746.382	55	25491517.530	6680728.022
38	25491556.484	6680714.819	56	25491513.206	6680728.327
47	25491553.172	6680675.500	57	25491508.433	6680726.814
48	25491510.338	6680671.884	58	25491512.848	6680712.895
49	25491490.832	6680733.381	59	25491498.748	6680708.423
50	25491528.602	6680774.539	60	25491506.823	6680682.966
51	25491525.224	6680770.858	61	25491520.922	6680687.438
52	25491552.523	6680745.596	62	25491514.903	6680706.415
53	25491534.995	6680726.493	63	25491556.881	6680719.730
54	25491524.754	6680735.886			

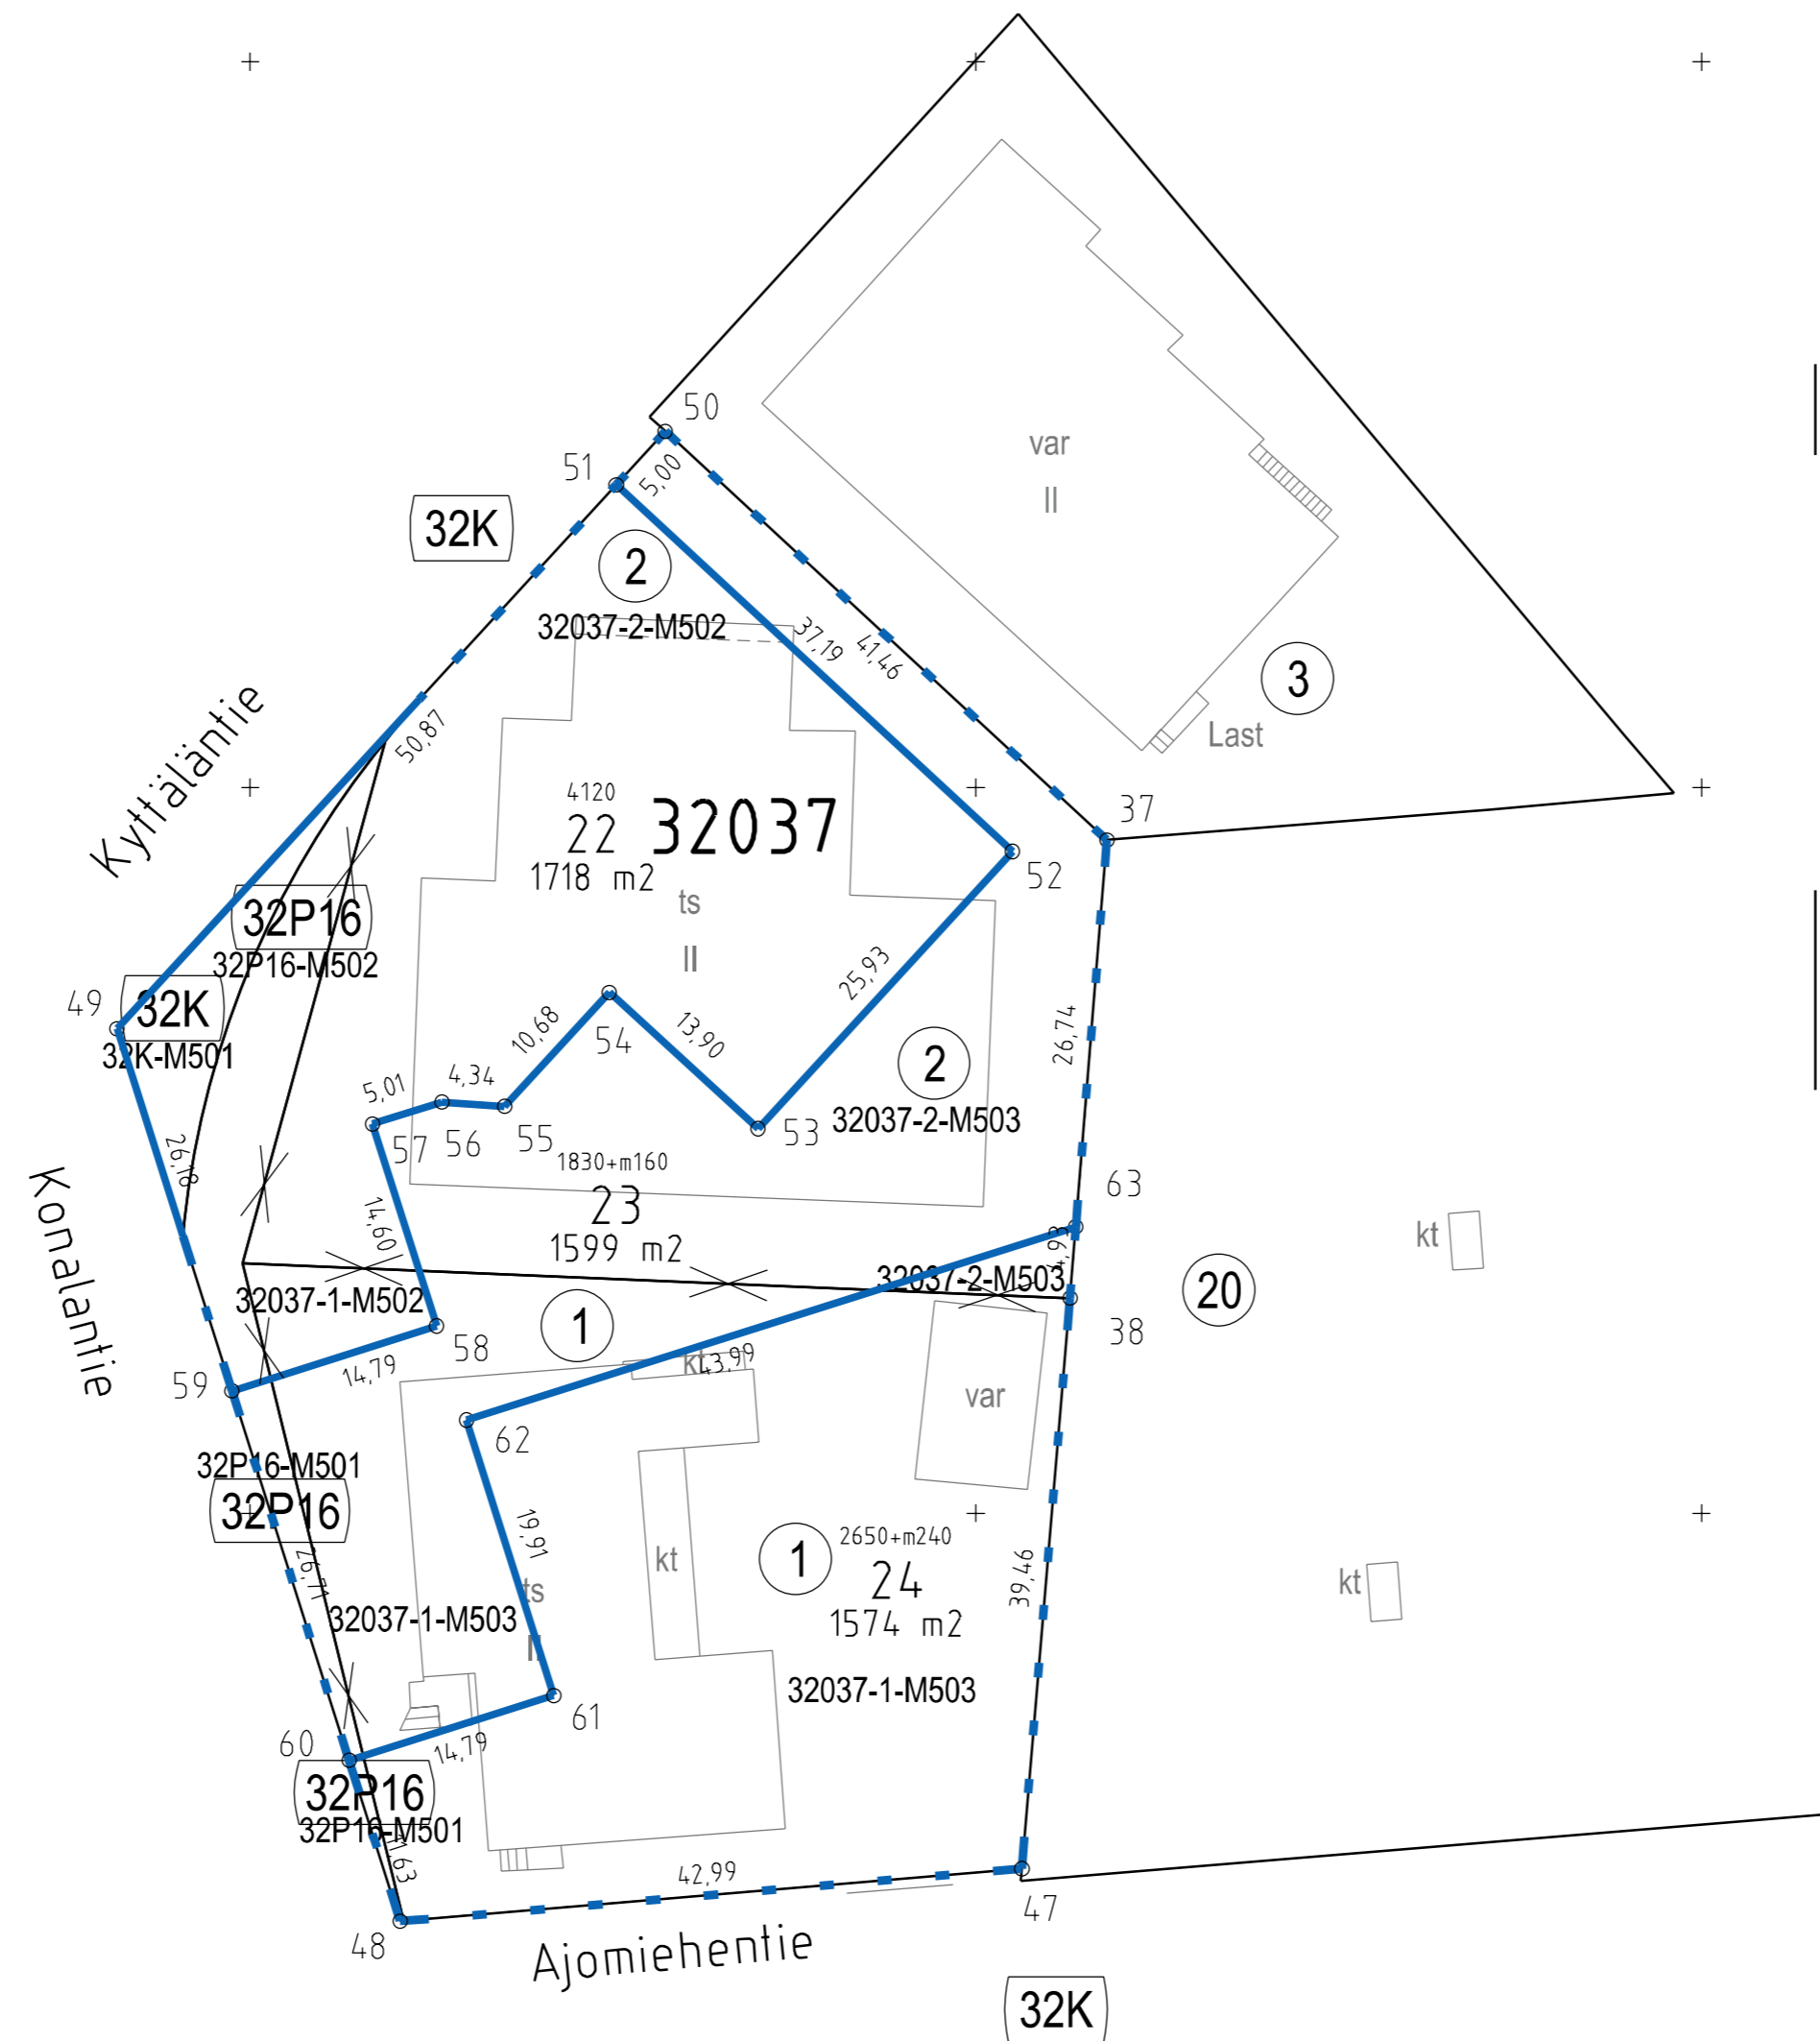

TONTTIJAKO JA TONTTIJAOINMUUTOS: TOMTINDELNING OCH TOMTINDELNINGÄNDRING:	KORTTELI/TONTIT: 32037/22-24 KVARTER/TOMTER:
KAUPUNGINOSA/STADSDEL:	32. KONALA/KÄNALA
ASEMAKAAVA: STADSPLAN:	N:O 12776/15.3.2023
EDELLINEN TONTTIJAKO: FÖREGÄENDE TOMTINDELNING:	N:O 2306/29.1.1965
LASK: RÄKN: RSU	PIIRT: RIT: MSa
KARTTALEHTI: 680491 KARTBLAD:	
KIINTEISTÖINSINÖÖRIN MAARAYKSESTA POHJAKARTAN HYVÄKSYI JA TONTTIJAOIN LAATI: GODKÄNT BASKARTAN OCH UPPGJÖRT TOMTINDELNINGEN FORORDNAD AV FASTIGHETSINGENJÖREN:	16.12.2025
TIIMIPÄÄLLIKKÖ: TEAMCHEF:	
LAURA SILVAN	N:O 14298

Tasokoordinaattisto / Plankoordinatsystem:
ETRS-GK25
Korkeusjärjestelmä / Höjdsystem:
N2000