




TONTTIJAKOKARTTA  
TOMTINDELNINGSKARTA

1:500

HELSINKI  
HELSINGFORS

TONTTIEN MUODOSTUMINEN - TOMTERNAS BILDNING

N:O	PINTA-ALAT / AREALER m <sup>2</sup>			KIINTEISTÖ / FASTIGHET MÄÄRÄALA / OUTBRUTET OMRÅDE
	YHTEENSÄ SUMMA	KIINTEISTÖITTÄIN ENL. FASTIGH.	MÄÄRÄALOITTAIN OUTBR. OMR. (LAK.YHTEINEN UPPHÄVT SAMF.)	
17	589	589		91-38-99-1

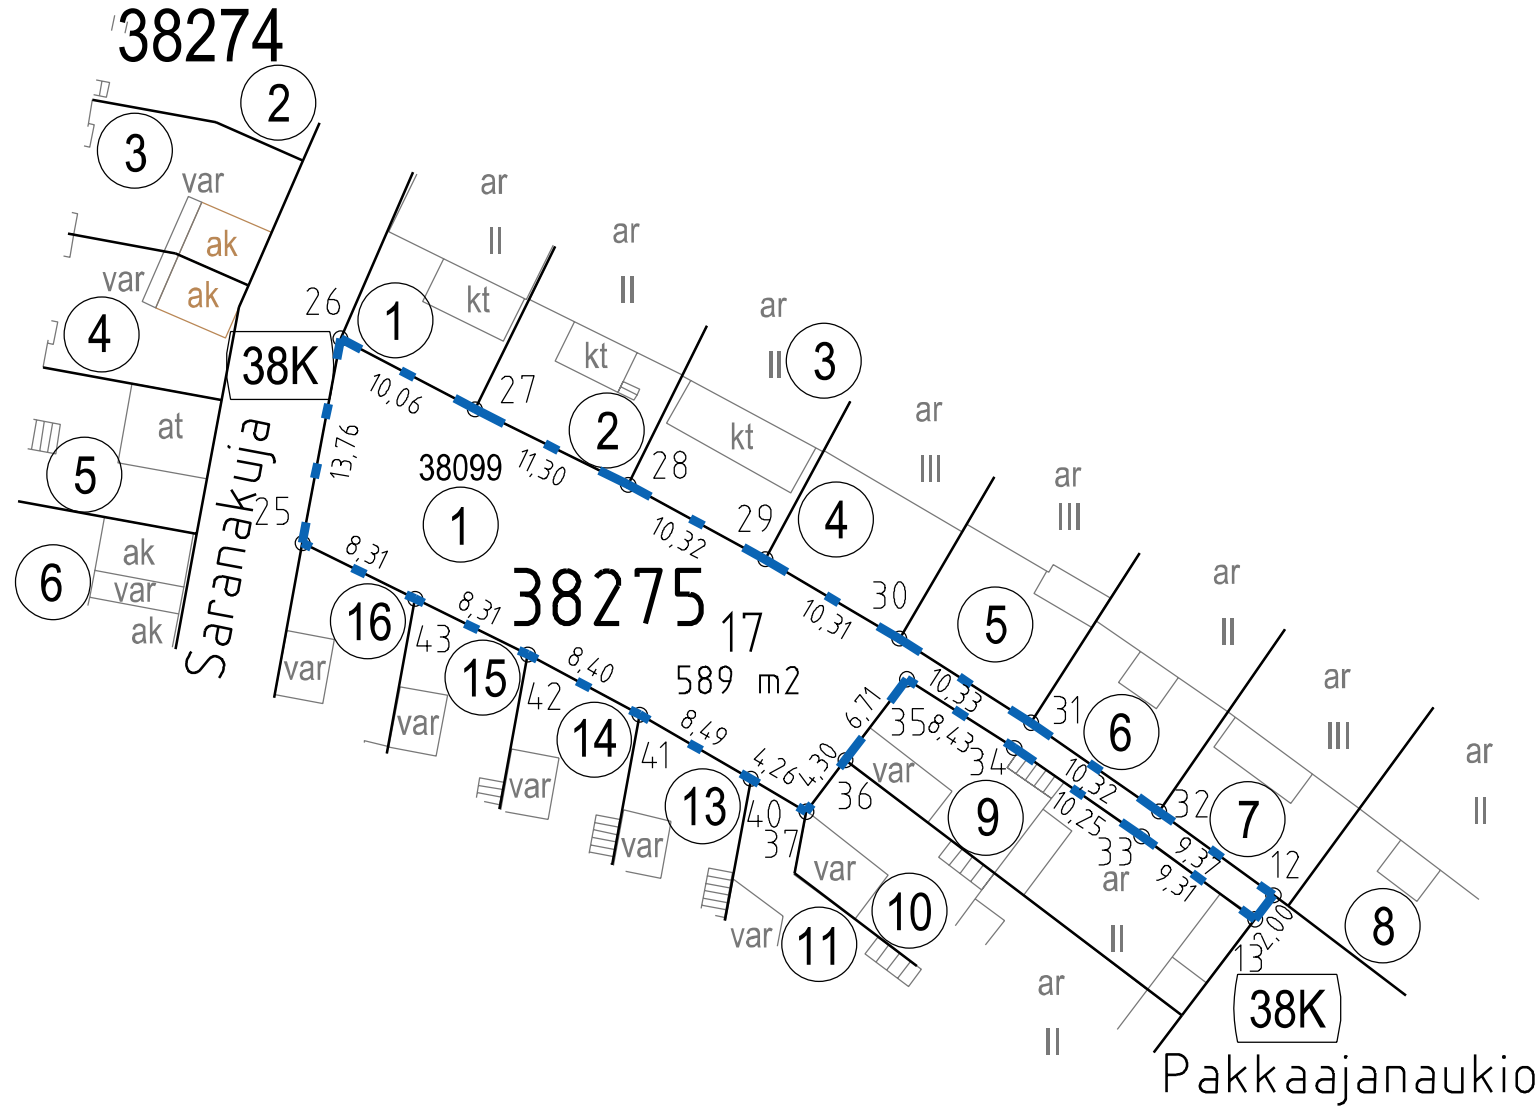

TONTTIJAKOALUEELLA VOI SIIJAITA MAANALAISIA JOHTOJA

KOORDINAATTILUETTELO - KOORDINATFÖRTECKNING

Tasokoordinaatio / Plankoordinaatsystem: ETRS-GK25 Korkeusjärjestelmä / Höjdsystem: N2000

PISTE PUNKT	Y	X	PISTE PUNKT	Y	X
12	25501277.691	6682398.920	33	25501268.967	6682402.825
13	25501276.481	6682397.327	34	25501260.540	6682408.665
25	25501213.457	6682422.214	35	25501253.438	6682413.214
26	25501215.964	6682435.746	36	25501249.378	6682407.870
27	25501224.872	6682431.074	37	25501246.778	6682404.448
28	25501235.002	6682426.067	40	25501243.112	6682406.614
29	25501244.072	6682421.146	41	25501235.763	6682410.864
30	25501252.952	6682415.900	42	25501228.365	6682414.847
31	25501261.649	6682410.330	43	25501220.911	6682418.530
32	25501270.129	6682404.453			

KAUPUNGINOSA: 38. MALMI	KORTTELI/TONTIT: 38275/17
STADSDEL: 38. MALM	KVARTER/TOMTER: 38K
ASEMAKAAVA: 11465/28.3.2007	LASK: LRa
STADSPLAN:	RÄKN:
EDELLINEN TONTTIJAKO: 5521/11.1.1982	PIIRT: HKo
FÖREGÅENDE TOMTINDELNING:	RIT:

TONTTIJAONMUUTOS:  
TOMTINDELNINGÄNDRING: **14334**

KIINTEISTÖINSINÖÖRIN MÄÄRÄYKSESTÄ  
POHJAKARTAN HYVÄKSYI JA TONTTIJAON LAATI:  
GODKÄNT BASKARTAN OCH UPPGJORT TOMTINDELNINGEN  
FÖRORDNAD AV FASTIGHETSINGENJÖREN:

TIIMIPÄÄLLIKKÖ:  
TEAMCHEF:  
LAURA SILVAN

**7.4.2026**