
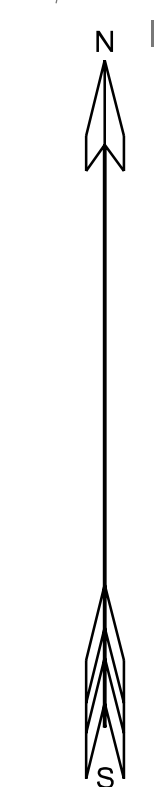


TONTTIEN MUODOSTUMINEN - TOMTERNAS BILDNING

N:O	PINTA-ALAT / AREALER m²			KIINTEISTÖ / FASTIGHET MÄÄRÄALA / OUTBRUTET OMRÅDE
	YHTEENSÄ SUMMA	KIINTEISTÖITTÄIN ENL. FASTIGH.	MÄÄRÄALOITTAIN OUTBR. OMR. (LAK.YHTEINEN UPPHÄVT SAMF.)	
24	526	526		91-38-99-1
25	24	24		91-38-99-1
26	31	31		91-38-99-1

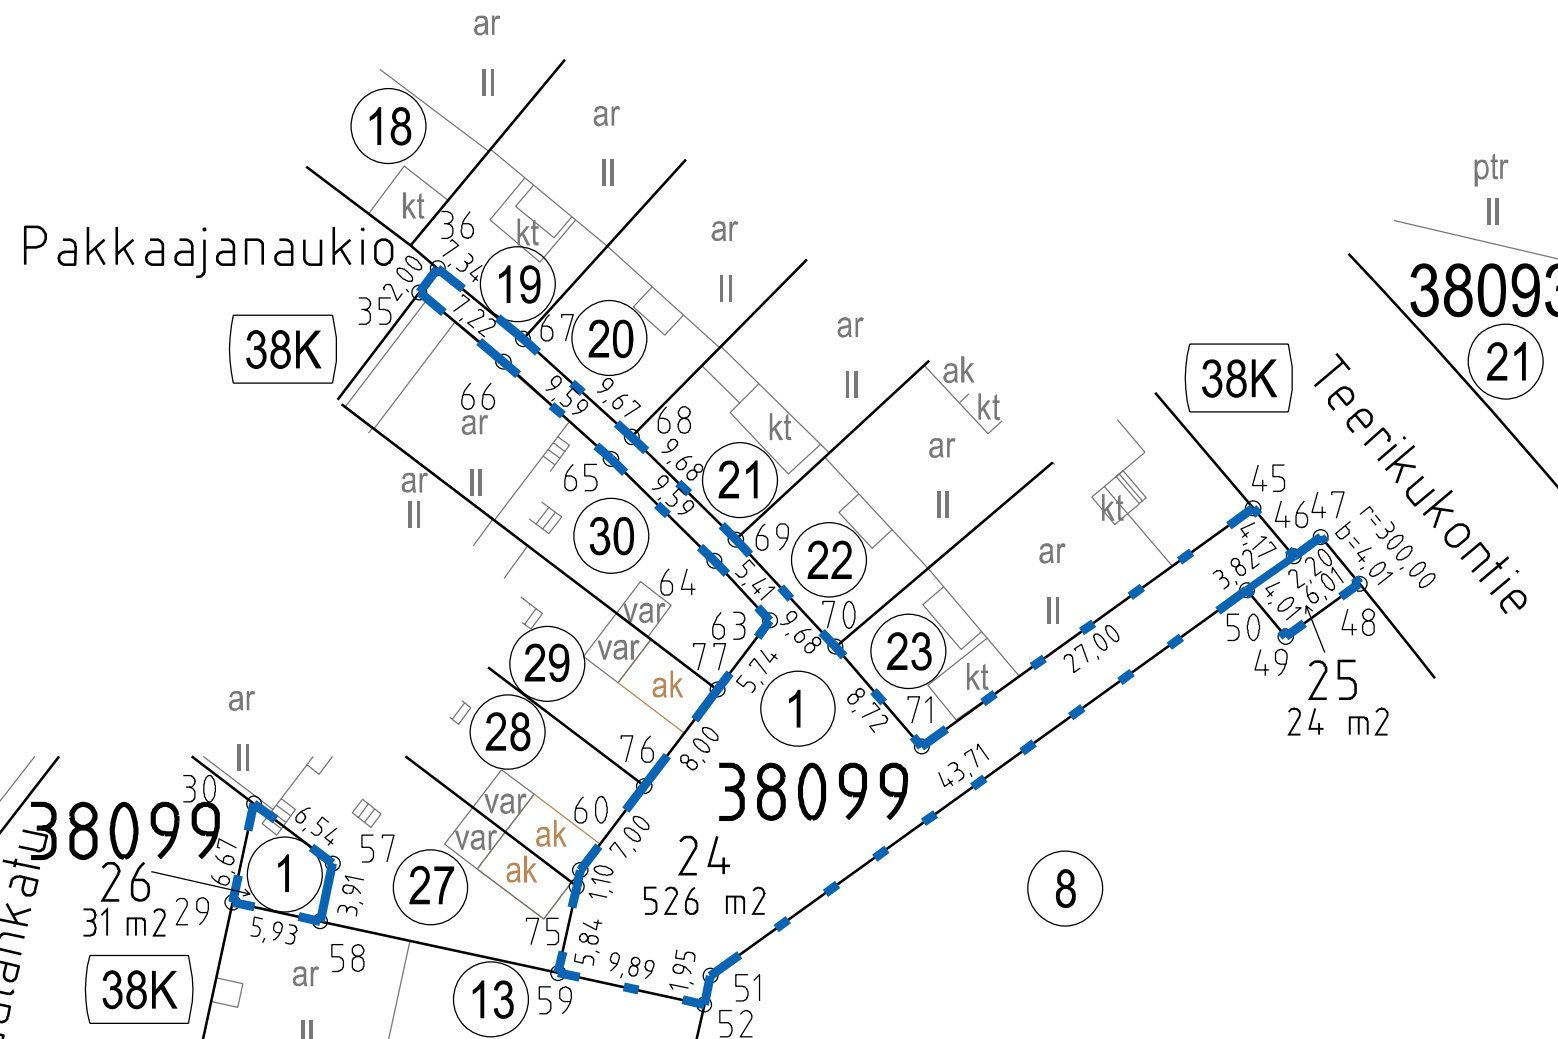

KOORDINAATTILUETTELO - KOORDINATFÖRTECKNING

Tasokoordinaatisto / Plankoordinaatsystem: ETRS-GK25 Korkeusjärjestelmä / Höjdsystem: N2000

PISTE PUNKT	Y	X	PISTE PUNKT	Y	X
29	25501286.399	6682339.990	59	25501307.932	6682335.329
30	25501287.811	6682346.513	60	25501309.396	6682342.120
35	25501298.747	6682380.350	63	25501321.944	6682358.634
36	25501299.958	6682381.944	64	25501318.257	6682362.598
45	25501353.908	6682366.067	65	25501311.427	6682369.327
46	25501356.604	6682362.885	66	25501304.310	6682375.753
47	25501358.390	6682364.169	67	25501305.618	6682377.266
48	25501360.947	6682361.080	68	25501312.799	6682370.783
49	25501356.067	6682357.572	69	25501319.692	6682363.992
50	25501353.506	6682360.657	70	25501326.283	6682356.905
51	25501318.013	6682335.139	71	25501331.986	6682350.306
52	25501317.603	6682333.236	75	25501309.163	6682341.041
57	25501293.018	6682342.557	76	25501313.631	6682347.693
58	25501292.191	6682338.736	77	25501318.471	6682354.063

TONTTIJAKOALUEELLA VOI SIJAITA MAANALAISIA JOHTOJA

KAUPUNGINOSA: 38. MALMI	KORTTELI/TONTIT: 38099/24-26
STADSDEL: 38. MALM	KVARTER/TOMTER: 38099/24-26
ASEMAKAAVA: 11465/28.3.2007	LASK: LRa
STADSPLAN: 11465/28.3.2007	RÄKN:
EDELLINEN TONTTIJAKO: 5521/11.1.1982	PIIRT: HKo
FÖREGÄENDE TOMTINDELNING: 5521/11.1.1982	RIT:
TONTTIJAONMUUTOS: TOMTINDELNINGÄNDRING:	<b>14335</b>
KIINTEISTÖINSINÖÖRIN MÄÄRÄYKSESTÄ POHJAKARTAN HYVÄKSYI JA TONTTIJAON LAATI: GODKÄNT BASKARTAN OCH UPPGJORT TOMTINDELNINGEN FÖRORDNAD AV FASTIGHETSINGENJÖREN:	
TIIMIPÄÄLLIKKÖ: TEAMCHEF: LAURA SILVAN	<b>7.4.2026</b>