



TONTTIEN MUODOSTUMINEN - TOMTERNAS BILDNING


N:O	PINTA-ALAT / AREALER m ²			KIINTEISTÖTUNNUS FASTIGHETSKOD
	YHT. SUMMA	KIINTEISTÖ FASTIGHET	MÄÄRÄALA OUTBR. OMR. (LAK.YHT.) (UPPHÄVT SAMF.)	
27	2522	695		91-49-9901-0 (49K)
			695	91-49-9901-0-M514
		1486		91-430-1-80
		341		91-430-1-137
			341	91-430-1-137-M501

TONTTIJAKOALUEELLA SIJAITSEE MAANALAISIA JOHTOJA

KOORDINAATTILUETTELO - KOORDINATFÖRTECKNING

Tasokoordinaatisto: ETRS-GK25 Korkeusjärjestelmä: N2000
Plankoordinatsystem: Höjdsystem:

PISTE PUNKT	Y	X	PISTE PUNKT	Y	X
2	25502302.613	6673500.391	59	25502229.510	6673520.041
28	25502254.347	6673489.181	60	25502237.239	6673485.417
29	25502256.617	6673483.117	61	25502294.465	6673534.540

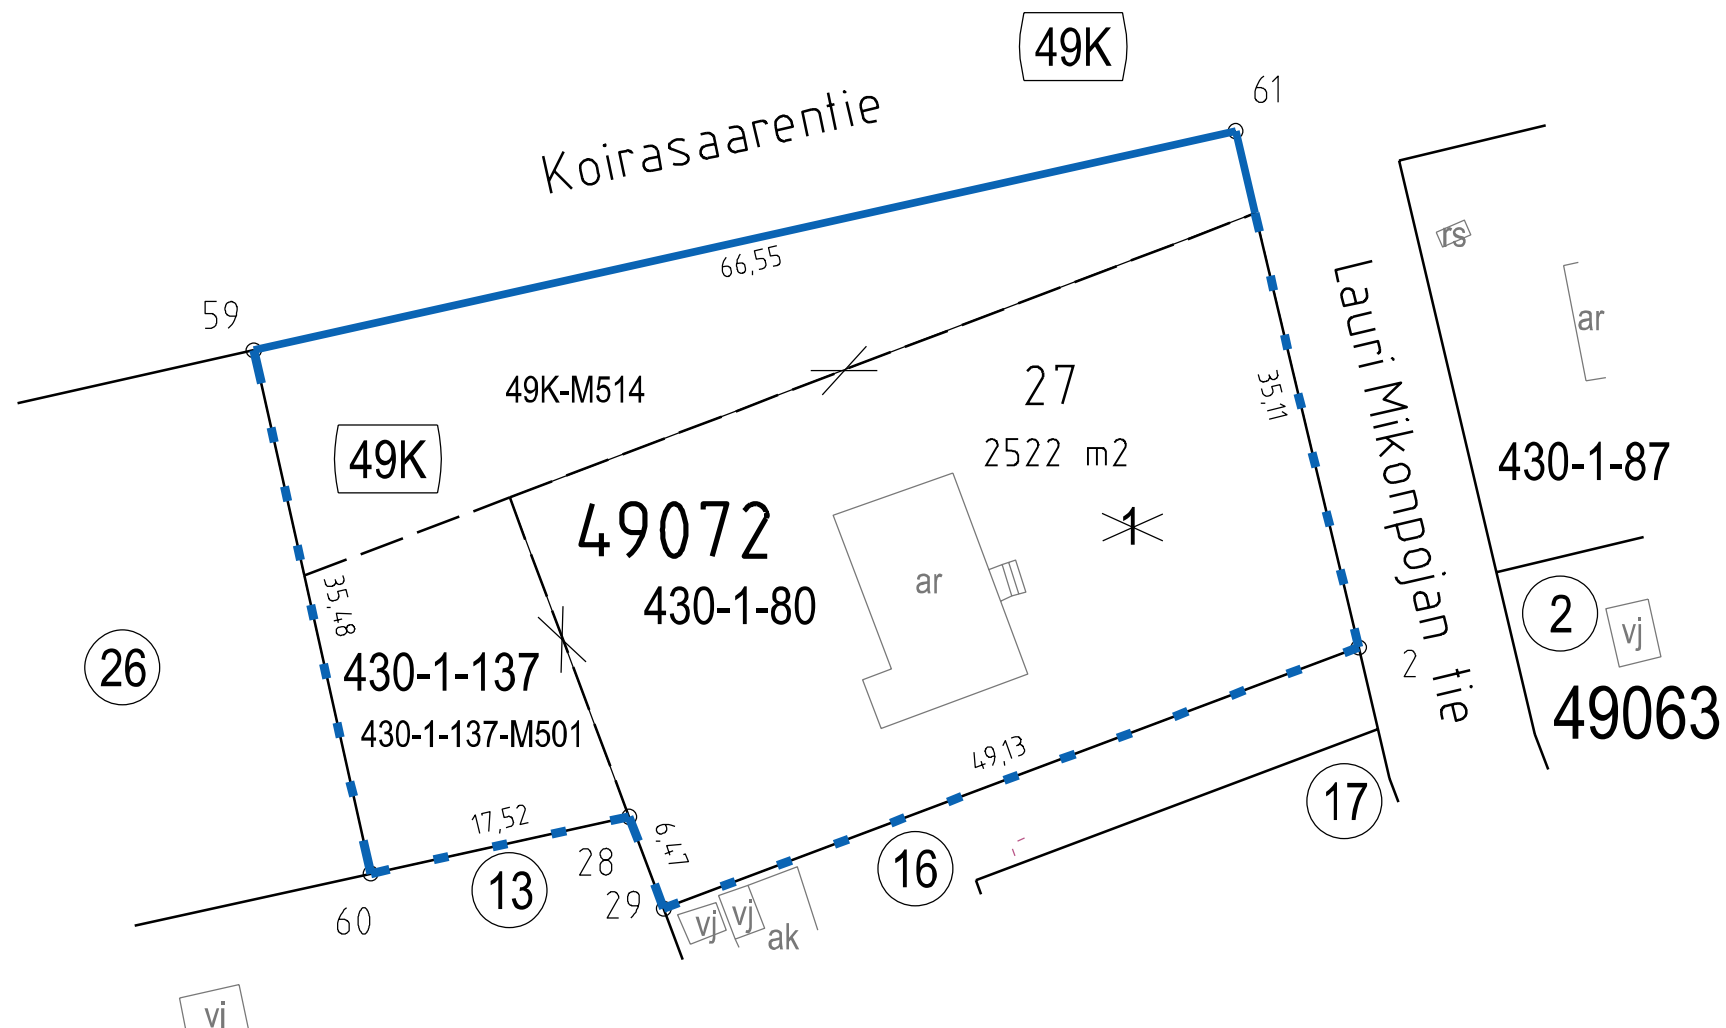

KAUPUNGINOSA: 49. LAAJASALO STADSDEL: 49. DEGERÖ	KORTTELI/TONTIT: 49072/27 KVARTER/TOMTER:
ASEMAKAAVA: 12548/17.2.2021 STADSPLAN:	LASK: MRu RÄKN:
EDELLINEN TONTTIJAKO: FÖREGÅENDE TOMTINDELNING: 4072/26.1.1976	PIIRT: HKo RIT:
TONTTIJAKO JA TONTTIJAONMUUTOS: TOMTINDELNING OCH TOMTINDELNINGÄNDRING:	14339
KIINTEISTÖINSINÖÖRIN MÄÄRÄYKSESTÄ POHJAKARTAN HYVÄKSYI JA TONTTIJAON LAATI: GÖDKÄNT BASKARTAN OCH UPPGJORT TOMTINDELNINGEN FÖRORDNAD AV FASTIGHETSINGENJÖREN:	
TOIMITUSINSINÖÖRI: FÖRRÄTTNINGINGENJÖR:	
EERO JALKANEN	21.4.2026