


TONTTIEN MUODOSTUMINEN - TOMTERNAS BILDNING				
N:O	PINTA-ALAT / AREALER m²			KIINTEISTÖTUNNUS FASTIGHETSKOD
	YHT. SUMMA	KIINTEISTÖ FASTIGHET	MÄÄRÄALA OUTBR. OMR. (LAK.YHT.) (UPPHÄVT SAMF.)	
1	6623	6366 257		91-412-1-888 91-412-1-1035

TONTIN 1 KULKU POIKASAARTENTIELLE ON JÄRJESTETTÄVÄ  
KIINTEISTÖN 91-412-1-1035 KAUTTA  
TONTTIJAKOALUEELLA VOI SIIJAITA MAANALAISIA JOHTOJA

KOORDINAATTILUETTELO - KOORDINATFÖRTECKNING					
Tasokoordinaatisto:		ETRS-GK25		Korkeusjärjestelmä:	
Plankoordinaatsystem:				Höjdsystem:	
				N2000	
PISTE PUNKT	Y	X	PISTE PUNKT	Y	X

3	25505338.395	6672334.633	78	25505272.952	6672371.857
22	25505402.075	6672327.252	146	25505259.572	6672353.377
26	25505402.059	6672394.217	148	25505404.534	6672326.967
76	25505255.640	6672357.909	180	25505407.281	6672395.122
77	25505255.853	6672368.346			

Rajavälin 148-180 rajapisteeet, koordinaatit ja rajamitat  
ovat saatavilla Helsingin Kaupunkimitta- ja palveluista.

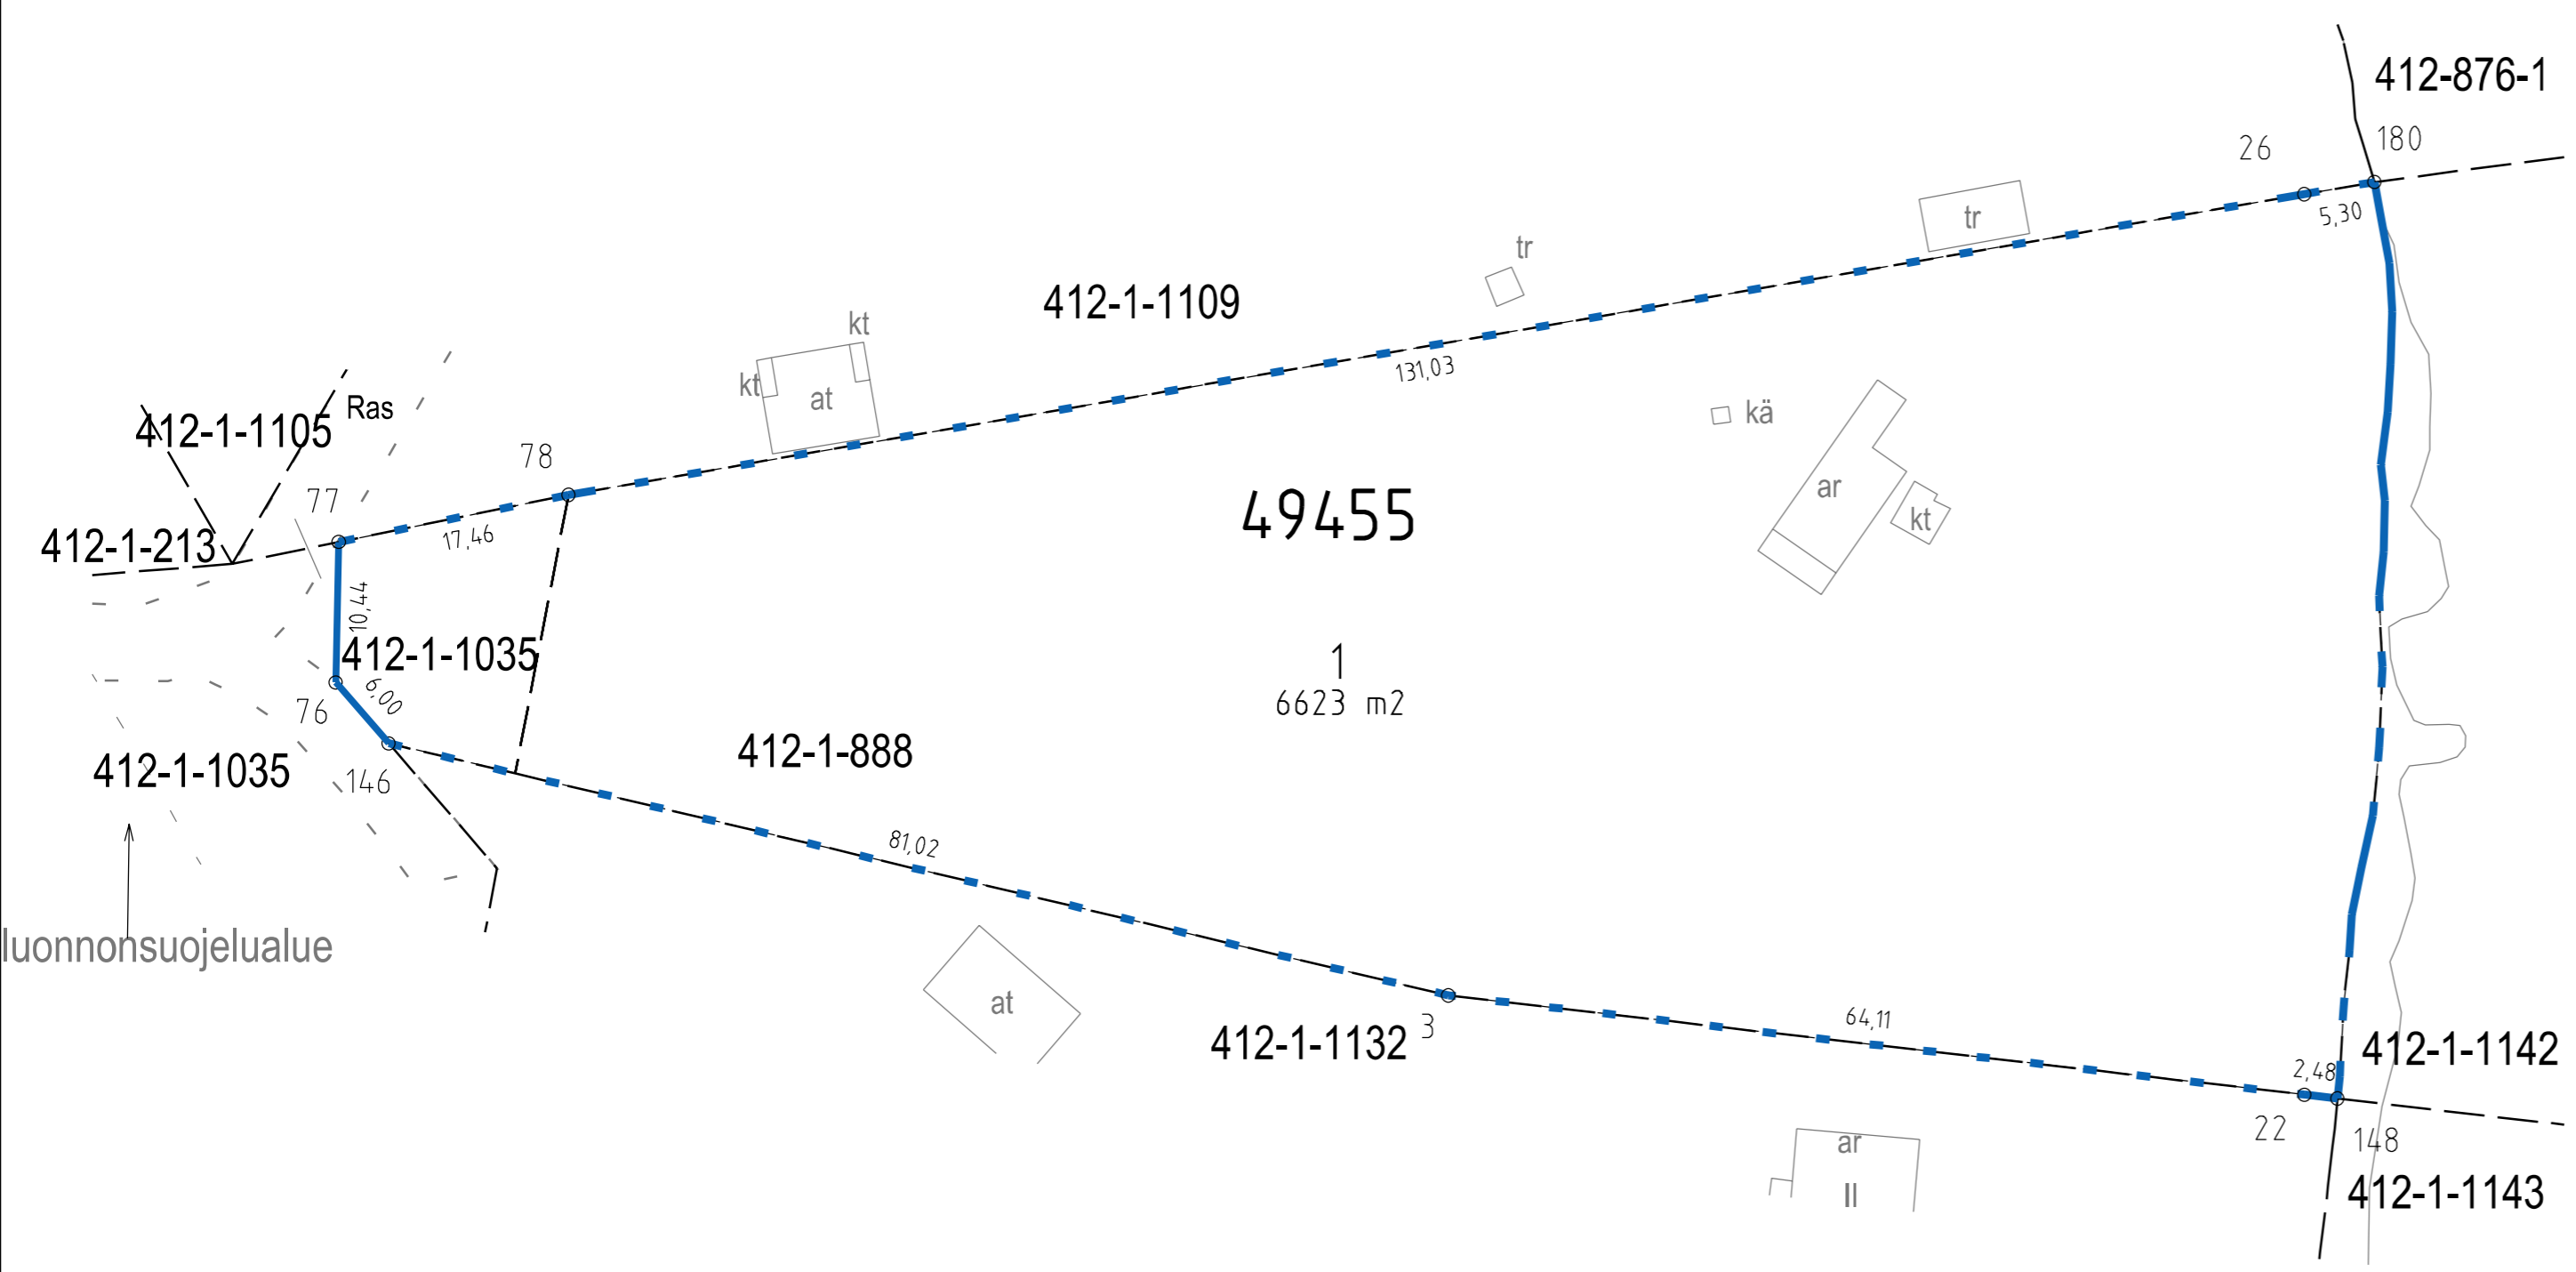

KAUPUNGINOSA: 49. LAAJASALO STADSDEL: 49. DEGERÖ	KORTTELI/TONTIT: 49455 / 1 KVARTER/TOMTER: 1
ASEMAKAAVA: 12810 / 29.5.2024 STADSPLAN:	LASK: MRu PIIRT: JKä RÄKN: RIT:
TONTTIJAKO: TOMTINDELNING:	14340
KIINTEISTÖINSINÖÖRIN MÄÄRÄYKSESTÄ POHJAKARTAN HYVÄKSYI JA TONTTIJAON LAATI: GODKÄNT BASKARTAN OCH UPPGJORT TOMTINDELNINGEN FÖRORDNAD AV FASTIGHETSINGENJÖREN:	
TIIMPÄÄLLIKKÖ: TEAMCHEF:	
LAURA SILVAN	5.5.2026