

TONTTIEN MUODOSTUMINEN - TOMTERNAS BILDNING

N:O	PINTA-ALAT / AREALER m ²			KIINTEISTÖTUNNUS FASTIGHETSKOD
	YHT. SUMMA	KIINTEISTÖ FASTIGHET	MÄÄRÄALA OUTBR. OMR. (LAK.YHT.) (UPPHÄVT SAMF.)	
13	4786	4786		91-29-104-11



TONTTIJAKOALUEELLA SIJAITSEE MAANLAISIA JOHTOJA

— = Uusi tonttijakoraja — ■ — = Voimassa olevaan kiinteistörajaan yhtyvä raja

KOORDINAATTILUETTELO - KOORDINATFÖRTECKNING

Tasokoordinaatisto: ETRS-GK25 Korkeusjärjestelmä: N2000
Plankoordinatsystem: Höjdsystem:

PISTE PUNKT	Y	X	PISTE PUNKT	Y	X
1	25494782.139	6679398.127	27	25494782.160	6679397.460
2	25494786.161	6679401.191	30	25494834.564	6679316.963
3	25494809.843	6679412.002	31	25494838.111	6679291.950
23	25494787.166	6679289.585			

KAUPUNGINOSA: 29. HAAGA KORTTELI/TONTIT: 29104/13
STADSDEL: 29. HAGA KVARTER/TOMTER:

ASEMAKAAVA: 12400/1.2.2017
STADSPLAN:

LASK:
RÄKN: RSu

EDELLINEN TONTTIJAKO:
FÖREGÅENDE TOMTINDELNING: 7807/19.8.1991

PIIRT:
RIT: HKo

TONTTIJAONMUUTOS:
TOMTINDELNINGÄNDRING:


14344

KIINTEISTÖINSINÖÖRIN MÄÄRÄYKSESTÄ
POHJAKARTAN HYVÄKSYI JA TONTTIJAON LAATI:
GODKÄNT BASKARTAN OCH UPPGJORT TOMTINDELNINGEN
FÖRORDNAD AV FASTIGHETSINGENJÖREN:

TIIMIPÄÄLLIKKÖ:
TEAMCHEF:

LAURA SILVAN

5.5.2026

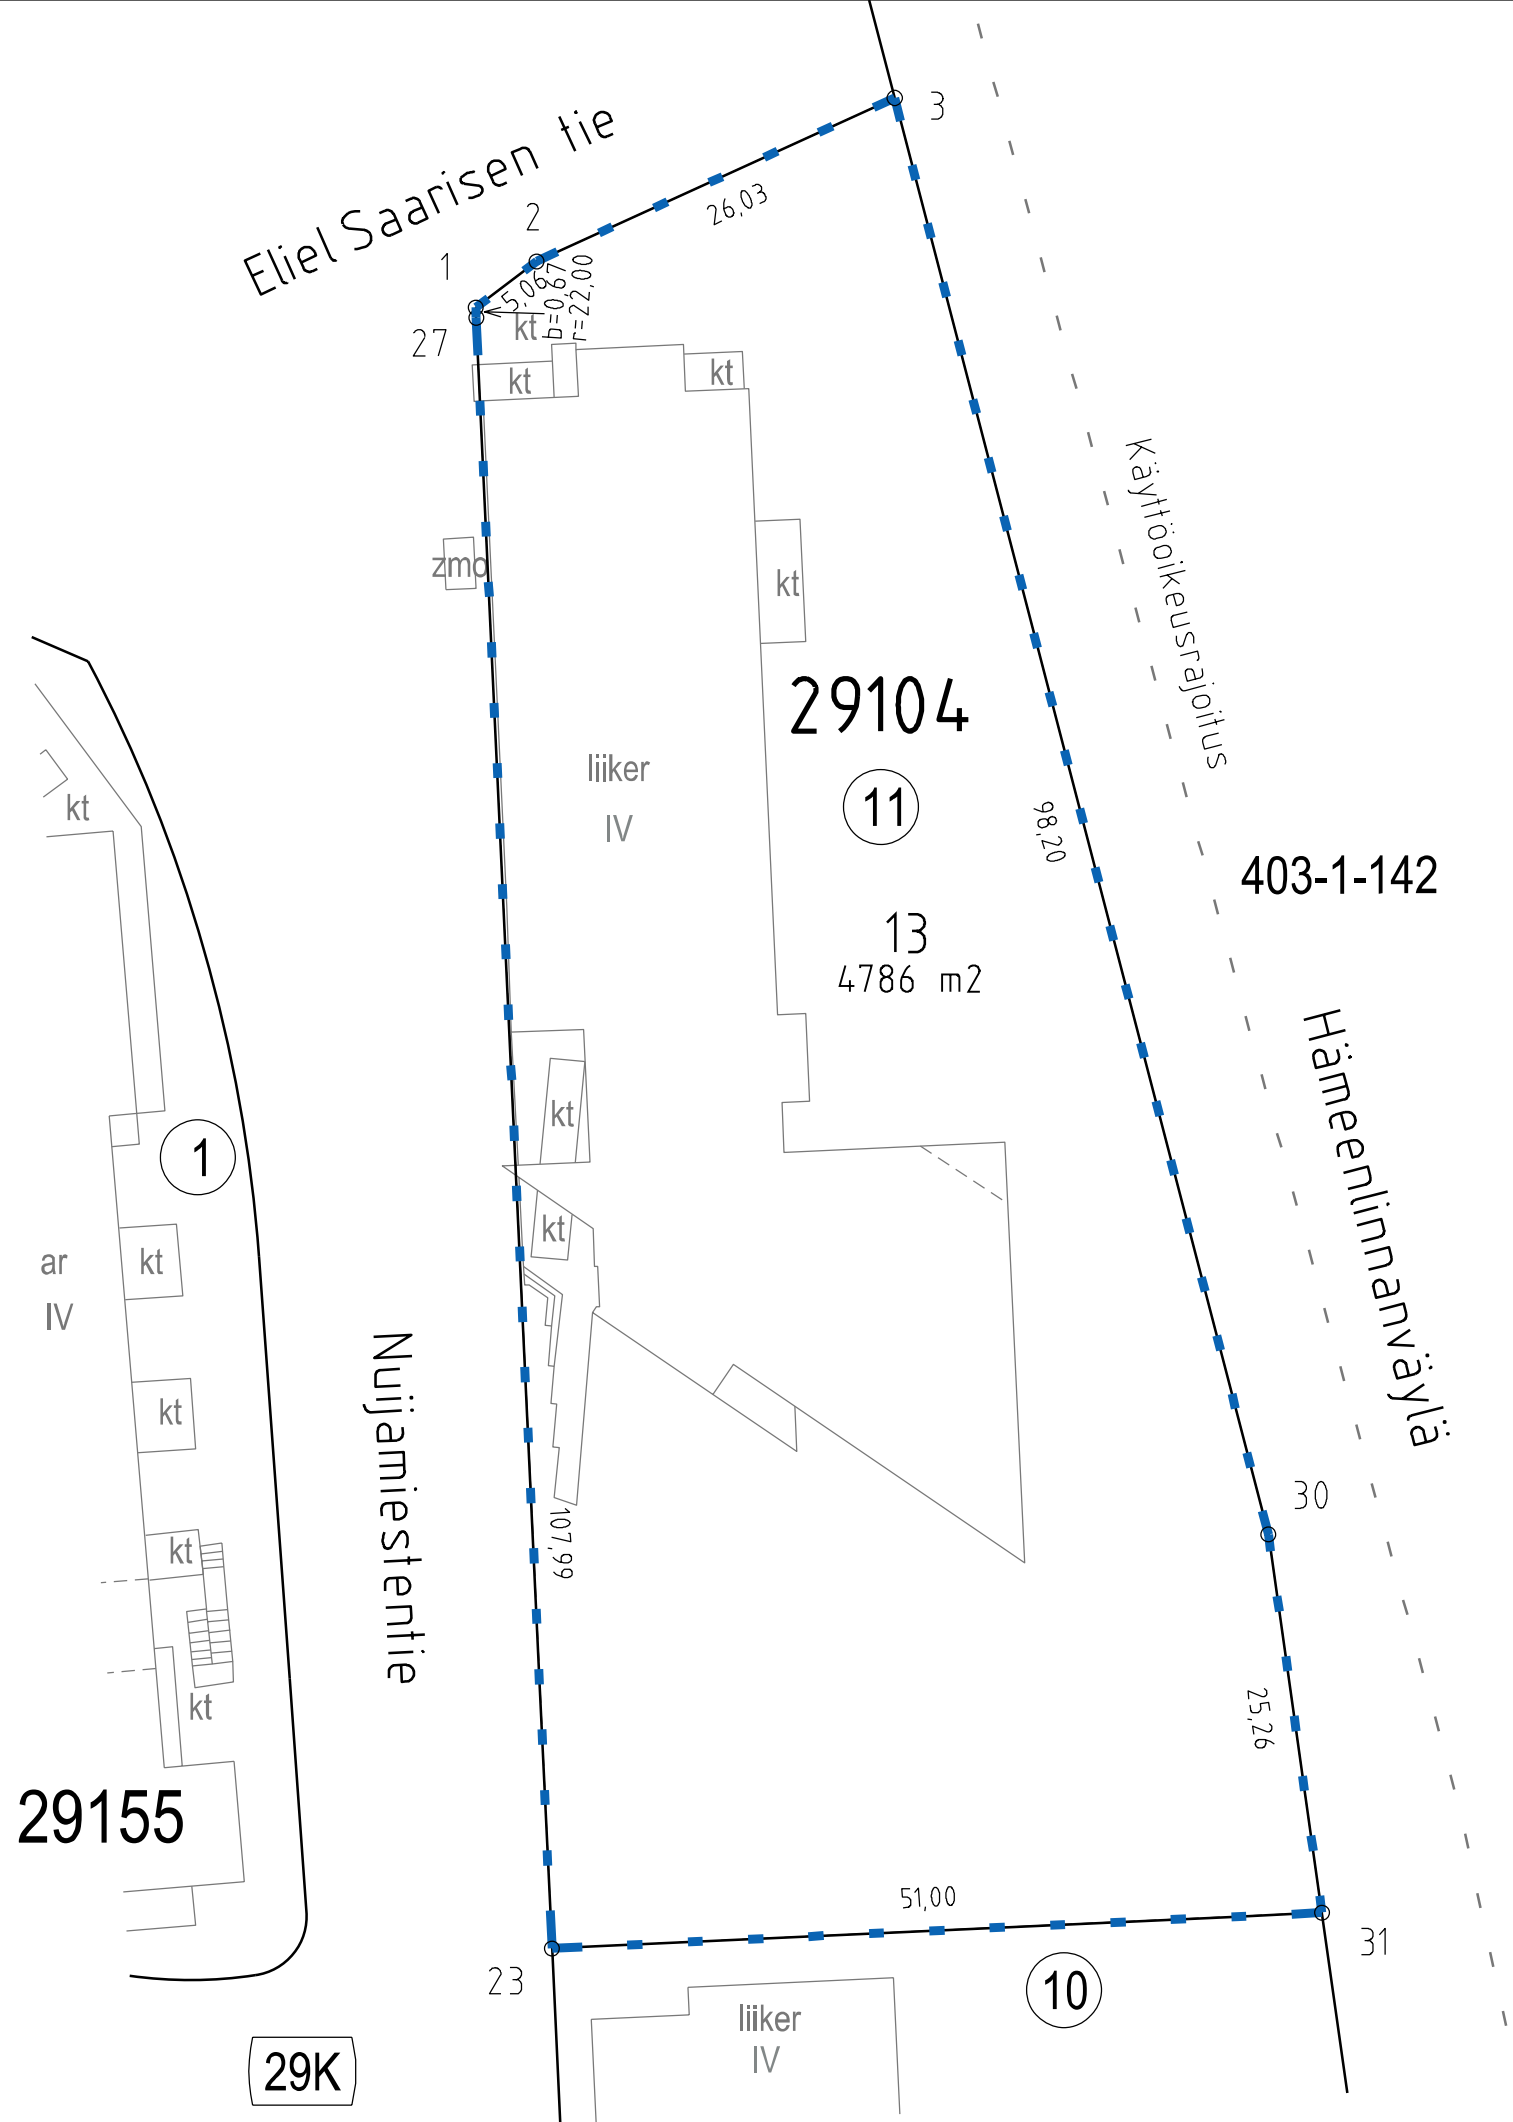

29155

29104

403-1-142

29K