




TONTTIEN MUODOSTUMINEN - TOMTERNAS BILDNING				
N:O	PINTA-ALAT / AREALER m²			KIINTEISTÖTUNNUS FASTIGHETSKOD
	YHT. SUMMA	KIINTEISTÖ FASTIGHET	MÄÄRÄALA OUTBR. OMR. (LAK.YHT.) (UPPHÄVT SAMF.)	
6	903	903		91-20-9909-100 (20W100)
7	710	710		91-20-9909-100 (20W100)
8	719	719		91-20-9909-100 (20W100)
9	723	723		91-20-9909-100 (20W100)
10	1803	1803		91-20-9909-100 (20W100)

4750 ASEMAKAAVAN 12555 MUKAINEN RAKENNUSOIKEUS KERROSALANELIÖMETREINÄ  
TONTIN 7 KULKU BARBADOKSENKADULLE ON JÄRJESTETTÄVÄ TONTIN 6 KAUTTA  
TONTIN 8 KULKU JAMAİKANKADULLE ON JÄRJESTETTÄVÄ TONTIN 10 KAUTTA  
TONTTIJAKOALUEELLA SIJAITSEE MAANALAISIA JOHTOJA

— = Uusi tonttijakoraja — = Voimassa olevaan kiinteistörajaan yhtyvä raja

KOORDINAATTILUETTELO - KOORDINATFÖRTECKNING					
Tasokoordinaatisto: Plankoordinaatsystem: ETRS-GK25			Korkeusjärjestelmä: Höjdsystem: N2000		
PISTE PUNKT	Y	X	PISTE PUNKT	Y	X
1	25494736.069	6671178.286	11	25494764.609	6671213.054
2	25494729.094	6671211.094	12	25494771.127	6671218.552
3	25494797.478	6671268.774	13	25494790.281	6671234.708
4	25494831.907	6671227.956	14	25494792.915	6671231.586
5	25494785.471	6671188.787	15	25494805.665	6671242.340
6	25494732.953	6671192.943	16	25494807.019	6671240.735
7	25494746.060	6671195.729	17	25494815.263	6671247.688
8	25494745.187	6671199.837	18	25494777.801	6671187.157
9	25494757.497	6671202.454	19	25494750.812	6671229.412
10	25494756.667	6671206.355	20	25494776.484	6671251.066

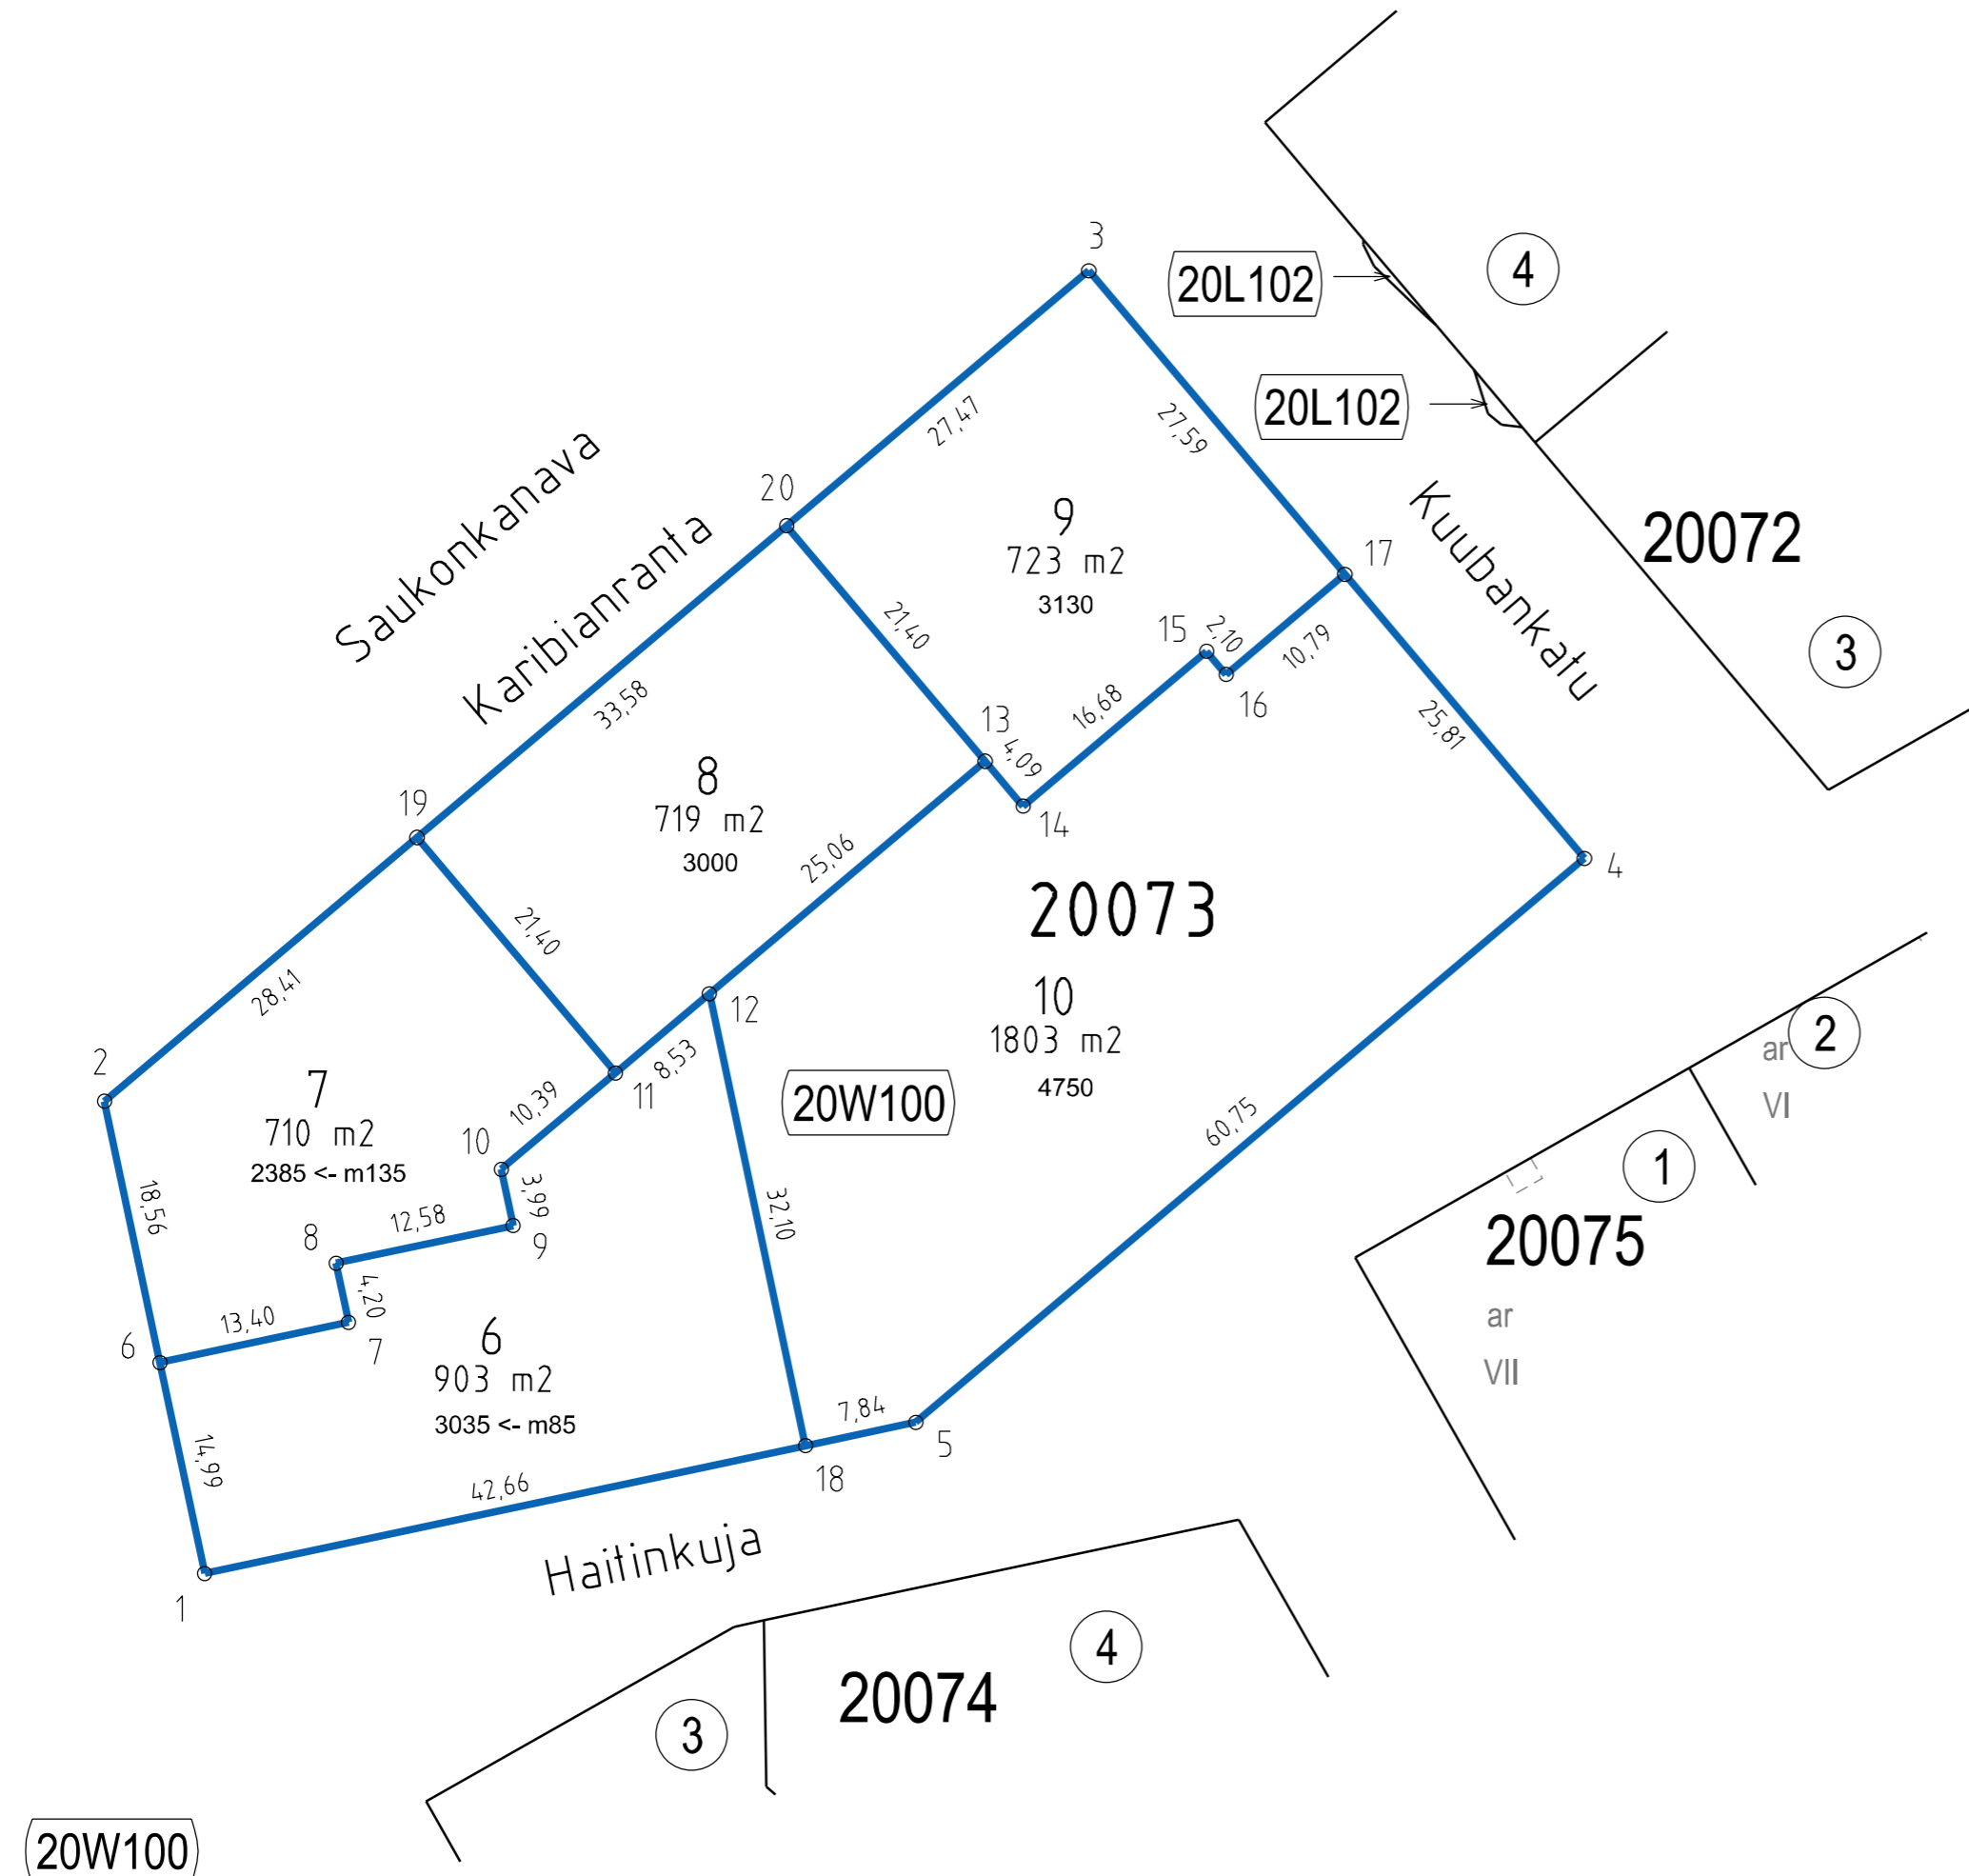

KAUPUNGINOSA: 20. LÄNSISATAMA STADSDEL: 20. VÄSTRA HAMNEN	KORTTELI/TONTIT: 20073 / 6-10 KVARTER/TOMTER:
ASEMAKAAVA: 12555 / 14.05.2019 STADSPÄN:	LASK: RSu PIIRT: JKä RÄKN: RIT:
TONTTIJAKO: TOMTINDELNING:	14352
KIINTEISTÖINSINÖÖRIN MÄÄRÄYKSESTÄ POHJAKARTAN HYVÄKSYI JA TONTTIJAJON LAATI: GODKÄNT BASKARTAN OCH UPPGJORT TOMTINDELNINGEN FÖRORDNAD AV FASTIGHETSINGENJÖREN:	
TIIPÄÄLLIKKÖ: TEAMCHEF:	
Laura Silvan	8.5.2026