



TONTTIEN MUODOSTUMINEN - TOMTERNAS BILDNING

N:O	PINTA-ALAT / AREALER m ²			KIINTEISTÖTUNNUS FASTIGHETSKOD
	YHT. SUMMA	KIINTEISTÖ FASTIGHET	MÄÄRÄALA OUTBR. OMR. (LAK.YHT.) (UPPHÄVT SAMF.)	
3	279	279		91-24-957-2


TONTTIJAKOALUEELLA SIJAITSEE MAANALAISIA JOHTOJA

= Uusi tonttijakoraja = Voimassa olevaan kiinteistörajaan yhtyvä raja

KOORDINAATTILUETTELO - KOORDINATFÖRTECKNING

Tasokoordinaatisto: ETRS-GK25 Korkeusjärjestelmä: N2000
Plankoordinaatsystem: Höjdsystem:

PISTE PUNKT	Y	X	PISTE PUNKT	Y	X
11	25498230.850	6677836.219	17	25498273.827	6677793.201
12	25498198.407	6677864.439	18	25498272.235	6677791.991
15	25498199.720	6677865.948	19	25498173.566	6677890.198
16	25498232.162	6677837.728	20	25498175.121	6677891.455

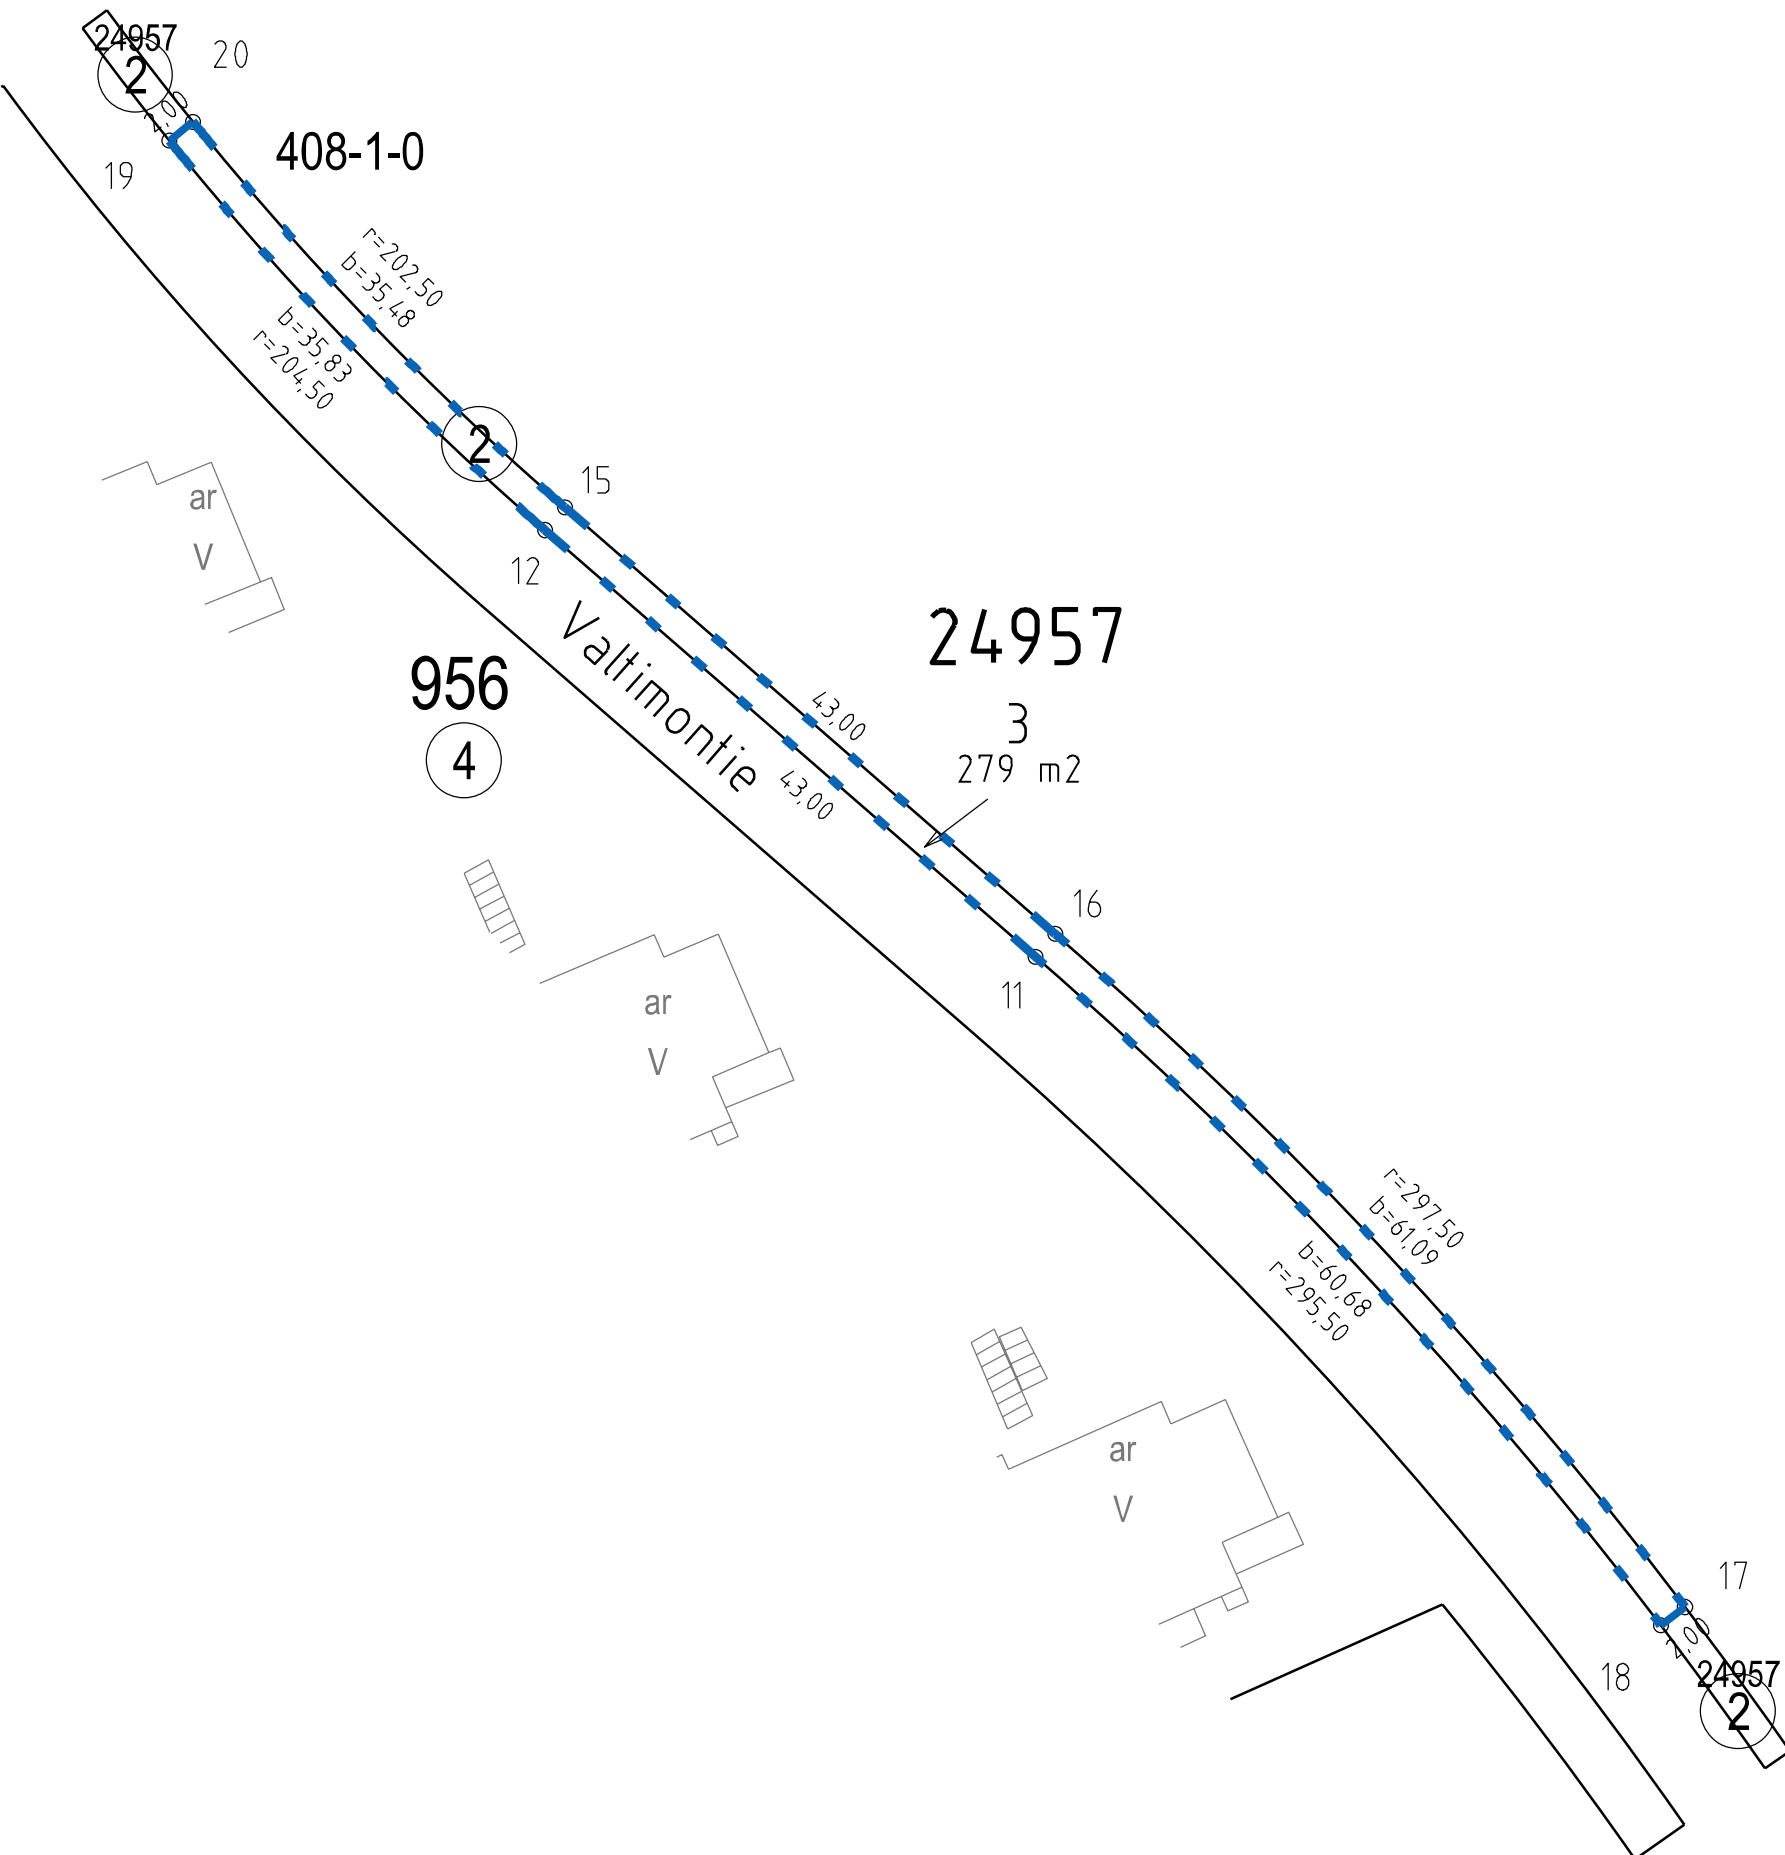

KAUPUNGINOSA: 24. KUMPULA KORTTELI/TONTIT: 24957 / 3
STADSDEL: 24. GUMTÄKT KVARTER/TOMTER:

ASEMAKAAVA: 12852 / 5.2.2025
STADSPLAN:

LASK: RSu
RÄKN:

EDELLINEN TONTTIJAKO: 9248 / 17.6.1996
FÖREGÅENDE TOMTINDELNING:

PIIRT: JKä
RIT:

TONTTIJAONMUUTOS:
TOMTINDELNINGÄNDRING:

14362

KIINTEISTÖINSINÖÖRIN MÄÄRÄYKSESTÄ
POHJAKARTAN HYVÄKSYI JA TONTTIJAON LAATI:
GODKÄNT BASKARTAN OCH UPPGJORT TOMTINDELNINGEN
FÖRORDNAD AV FASTIGHETSINGENJÖREN:

TIIMIPÄÄLLIKKÖ:
TEAMCHEF:

LAURA SILVAN

22.5.2026