

HELSINKI

4. KAUPUNGINOSA, KAMPPI

KORTTELI 162, TONTTI 8

TASON +9.95 YLÄPUOLELLA OLEVA TILA

ASEMAKAAVAN MUUTOS

1:500

HELSINGFORS


4 STADSDELEN, KAMPEN

KVARTER 162, TOMT 8

UTRYMMET OVANFÖR NIVÅN +9.95

STADSPLANEÄNDRING

1:500

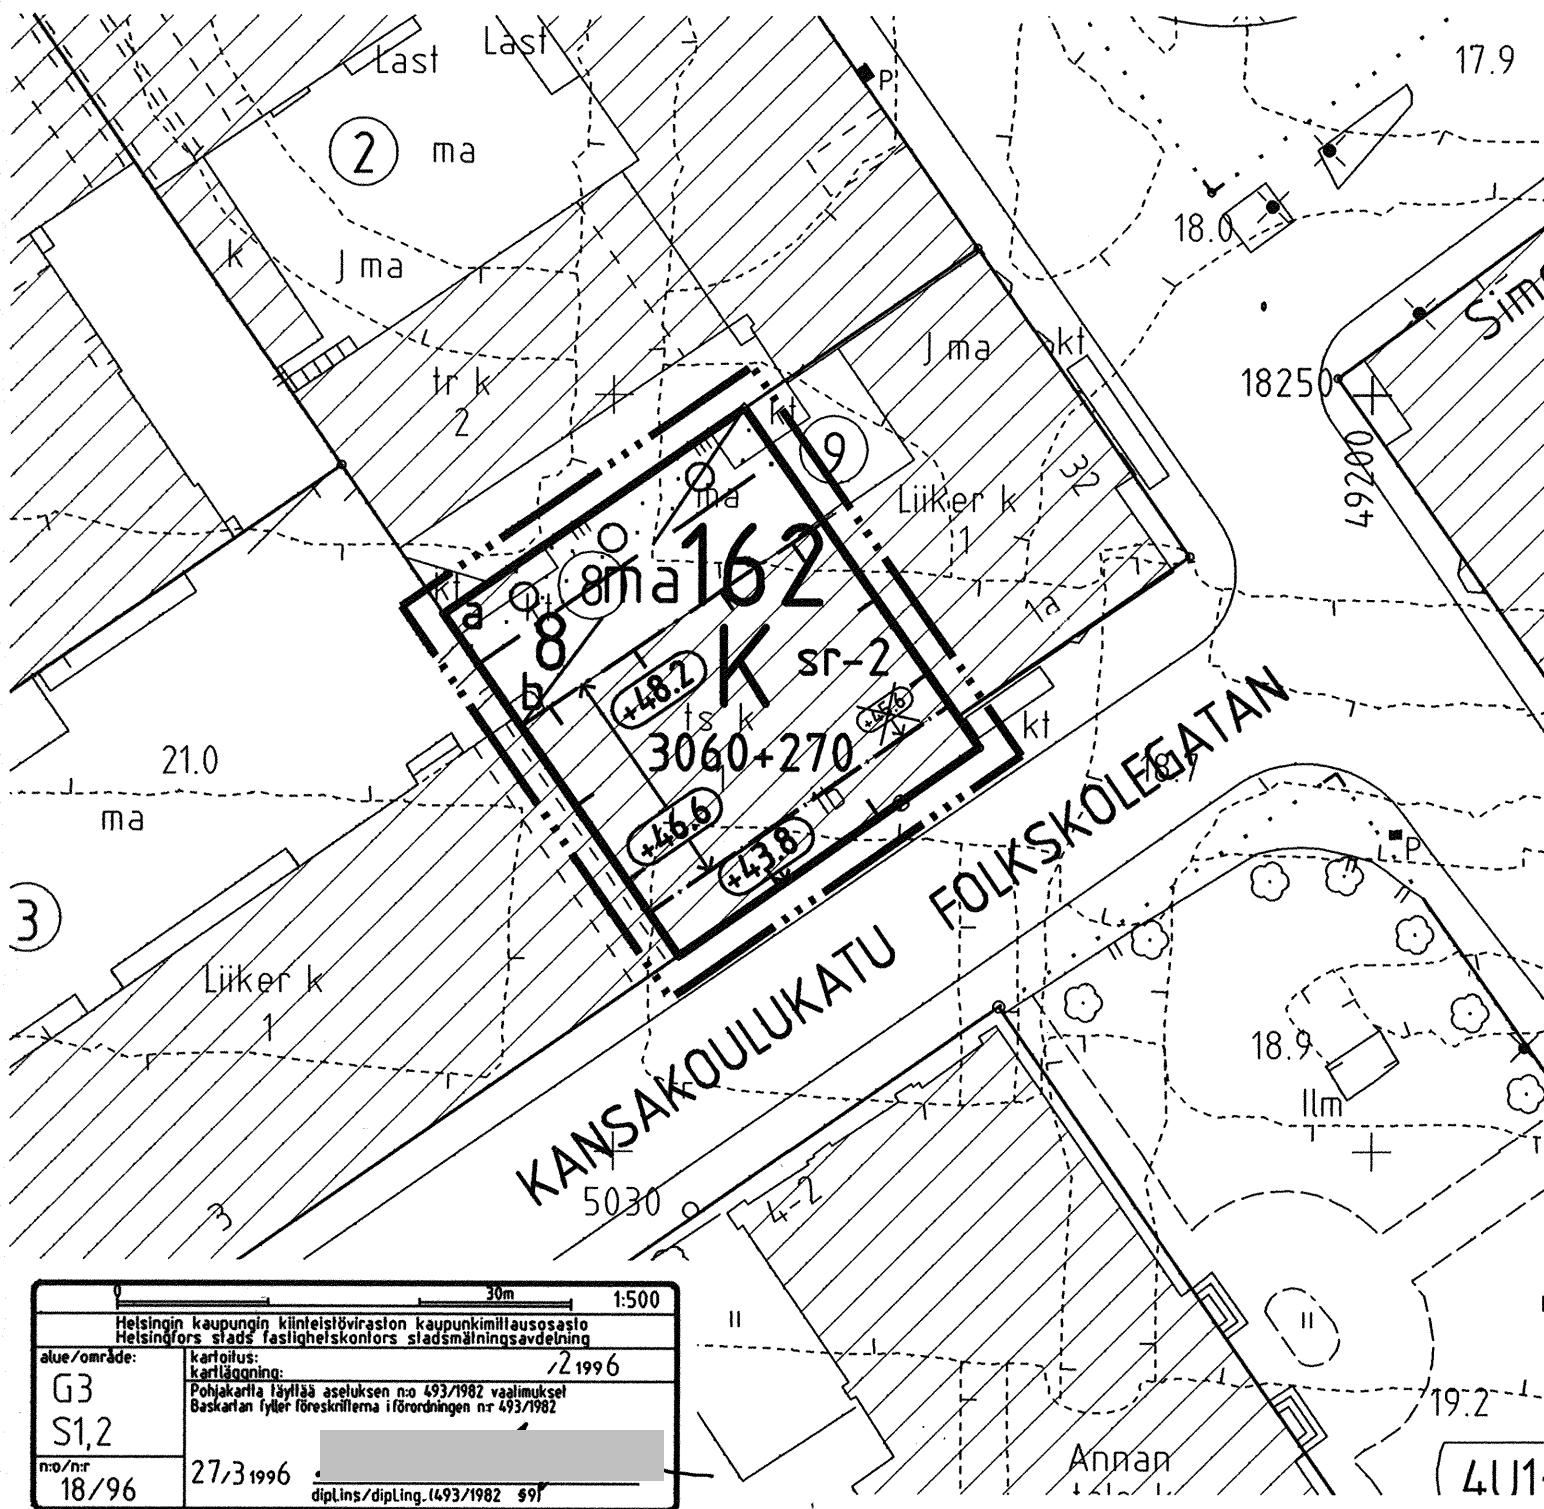

ASEMAKAAVAMERKINNÄT JA -MÄÄRÄYKSET



Liike- ja toimistorakennusten korttelialue. Ensimmäiseen ja toiseen kerrokseen saa sijoittaa myymälä-, asiakaspalvelu- tai näyttelytiloja. Ylimpään kerrokseen saa sijoittaa teknisten tilojen lisäksi asuntoja sekä sauna- ja kokoustiloja.



2 m sen kaava-alueen ulkopuolella oleva viiva, jota vahvistaminen koskee.



Korttelin, korttelinosan ja alueen raja.



Eri kaavamääräysten alaisten alueenosien välinen raja.



Tontin raja.




Risti merkinnän päällä osoittaa merkinnän poistamista.

162


8

3060+270


Lukusarja, joka yhteenlaskettuna osoittaa tontin rakennusoikeuden kerrosalaneliömetrinä. Lukusarjan ensimmäinen luku ilmoittaa liike- ja toimistohuoneistojen kerrosalan eliömetrimäärän ja jälkimmäinen luku asutuksen sekä sauna- ja kokoustilojen kerrosalan eliömetrimäärän.

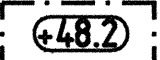


Rakennuksen vesikaton ylimmän kohdan korkeusasema.

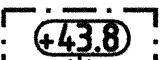


Rakennuksen julkisivupinnan ja vesikaton leikkauskohdan ylin korkeusasema.

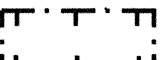

Rakennusala.

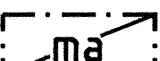

Maanalainen tila. Maanalaisen tilan valokate rakenteineen saa ulottua pihatason yläpuolelle.

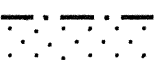

Istutettava alueen osa. Pihanpuoleinen raja ohjeellinen, pinta-ala sitova. Alueelle saadaan sijoittaa maanalaisesta pysäköintilaitosta pihalle johtavan portaan vaalima porrashuonerakennus, jonka kerrosala on enintään 20 m² ja korkeus enintään 3 m.

STADSPLANE BETECKNINGAR OCH -BESTÄMMELSER

Kvartersområde för affärs- och kontorsbyggnader. I den första och i den andra våningen får förläggas butiks-, kundservice- eller utställningsutrymmen. I den översta våningen får utöver de tekniska utrymmen förläggas bostäder samt bastu- och samlingsutrymmen.

Linje 2 m utanför det planområde som fastställelsen gäller.

Kvarters-, kvartersdels- och områdesgräns.

Bestämelsegräns.

Tomtgräns.

Kryss på beteckning anger att beteckningen slopas.

Kvartersnummer.

Tomtnummer.

Talserie, som sammanlagd anger tomtens byggnadsrätt i kvadratmeter våningsyta. Talseriens första tal anger affärs- och kontorslokalerens våningsyta i kvadratmeter och det andra talet bostädernas och bastu- och samlingsutrymmens byggnadsrätt i kvadratmeter våningsyta.

Högsta höjd för byggnads vattentak.


Högsta höjd för skärningspunkt mellan fasad och vattentak.

Byggnadsyta.

Utrymme under markplanet. Ljustak med konstruktion av det utrymme under markplanet får sträcka sig ovanför gårdsnivån.

Del av område som bör planteras. Gräns mot gården riktgivande, totalyta bindande. På området får förläggas ett trapphus för de trappor som leder från ett underjordiskt parkeringsutrymme till gårdsplanen. Trapphusets våningsyta är högst 20 m² och höjd högst 3 m.

Istutettava puurivi.

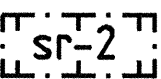

Suojeltava rakennus. Rakennusta ei saa kaupunkikuvallisesti arvokkaana purkaa. Rakennuksessa ei saa suorittaa sellaisia lisärakentamis- tai muutostöitä, jotka färvelevät katujulkisivujen arvoa laityyliä.

Suojelumääräys eikoske tason +43,80 yläpuolella olevaa rakennuksen osaa, joka saadaan rakentaa uudelleen.

a - b

Rajan osa, johon eitarvitse rakentaa rajaseinää.

Tonttien välisiin rajaseiniin saa tehdä aukkoja.

Ajo tontille tulee järjestää tontin 162/3 kautta likimääräisessä tasossa +16.

Tontin kautta tulee järjestää ajoyhteys tontilla 162/3 likimääräisestä tasosta +16 edelleen tontille 162/9 likimääräiseen tasoon +14.

Louhintaa saa suorittaa ja rakenteita ulottaa alintaan tasoon +9,95.

Autopaikkavelvollisuus:

Vähintään 4 autopaikkaa ja enintään 12 autopaikkaa.

Autopaikat on sijoitettava maan alle tai tontin ulkopuolelle pysäköintilaitokseen.

Maanalaisten autonsäilytystilojen poistoilmaa ei saa johtaa pihamaalle.

Trädrad som bör planteras.

Byggnad som bör skyddas. Byggnaden, som är värdefull för stadsbilden får inte rivas. I byggnaden får inte utföras sådana tillbyggnads- eller ändringsarbeten, som fördrävar gatufasadernas värde eller stil.

Skyddsbestämmelsen gäller inte den del av byggnaden som överstiger nivån +43,80 som får ombyggas.

Del av gräns, där gränsvägg inte behöver uppföras.

I gränsväggar mellan tomterna får göras öppningar.

Tillfarten till tomten bör anordnas genom tomten 162/3 på den approximativa nivån +16.

Tillfarten till tomten 162/9 på den approximativa nivån +14 från tomten 162/3 på den approximativa nivån +16 bör anordnas genom tomten.

Schaktning får utföras och konstruktioner får förläggas endast ovanför nivån +9,5.

Bilplatsplikten:

Minst 4 och högst 12 bilplatser.

Bilplatserna bör förläggas under markytan eller i en parkeringsanläggning utanför tomten.

Evakueringsluft från de underjordiska bilförvaringsutrymmena får ej ledas ut till gårdsplanen.

HELSINGIN KAUPUNGIN KAUPUNKISUUNNITTELUVIRASTO KAAVOITUSOSASTO		HELSINGFORS STADS STADSPLANERINGSKONTOR PLANLÄGGNINGSÄVDELNINGEN	
PIIRUSTUS RITNING	19/12/96	NÄHTÄVÄNÄ/TILL PÄSENDI 31.1.-21.2.1997	
LAATINUT UPPGJÖRD AV	V-P. KÄRKKÄINEN	PIIRTÄNYT RITAD AV	MTu /cad
KSUK STPLN	19.12.1996	KVSTO/STGE 12.3.1997	
		VAHVISTANUT/FASTSTÄLLO Ei alistusta/	
		Rak.L 137a § 2 mom.	