





TULEVAN LUONNON-
SUOJELUALUEEN RAJAUS
(RAJAUS VIITEELLINEN).
ALUEEN POIKASLEIKKOOTI ESITETÄN
LUONNONSUOJELUALUEETTA
KORKEASIAKORTTI JA
KÄYTTÖSUUNNITELMASSA.


LAAJASALO
DECIDUO
49

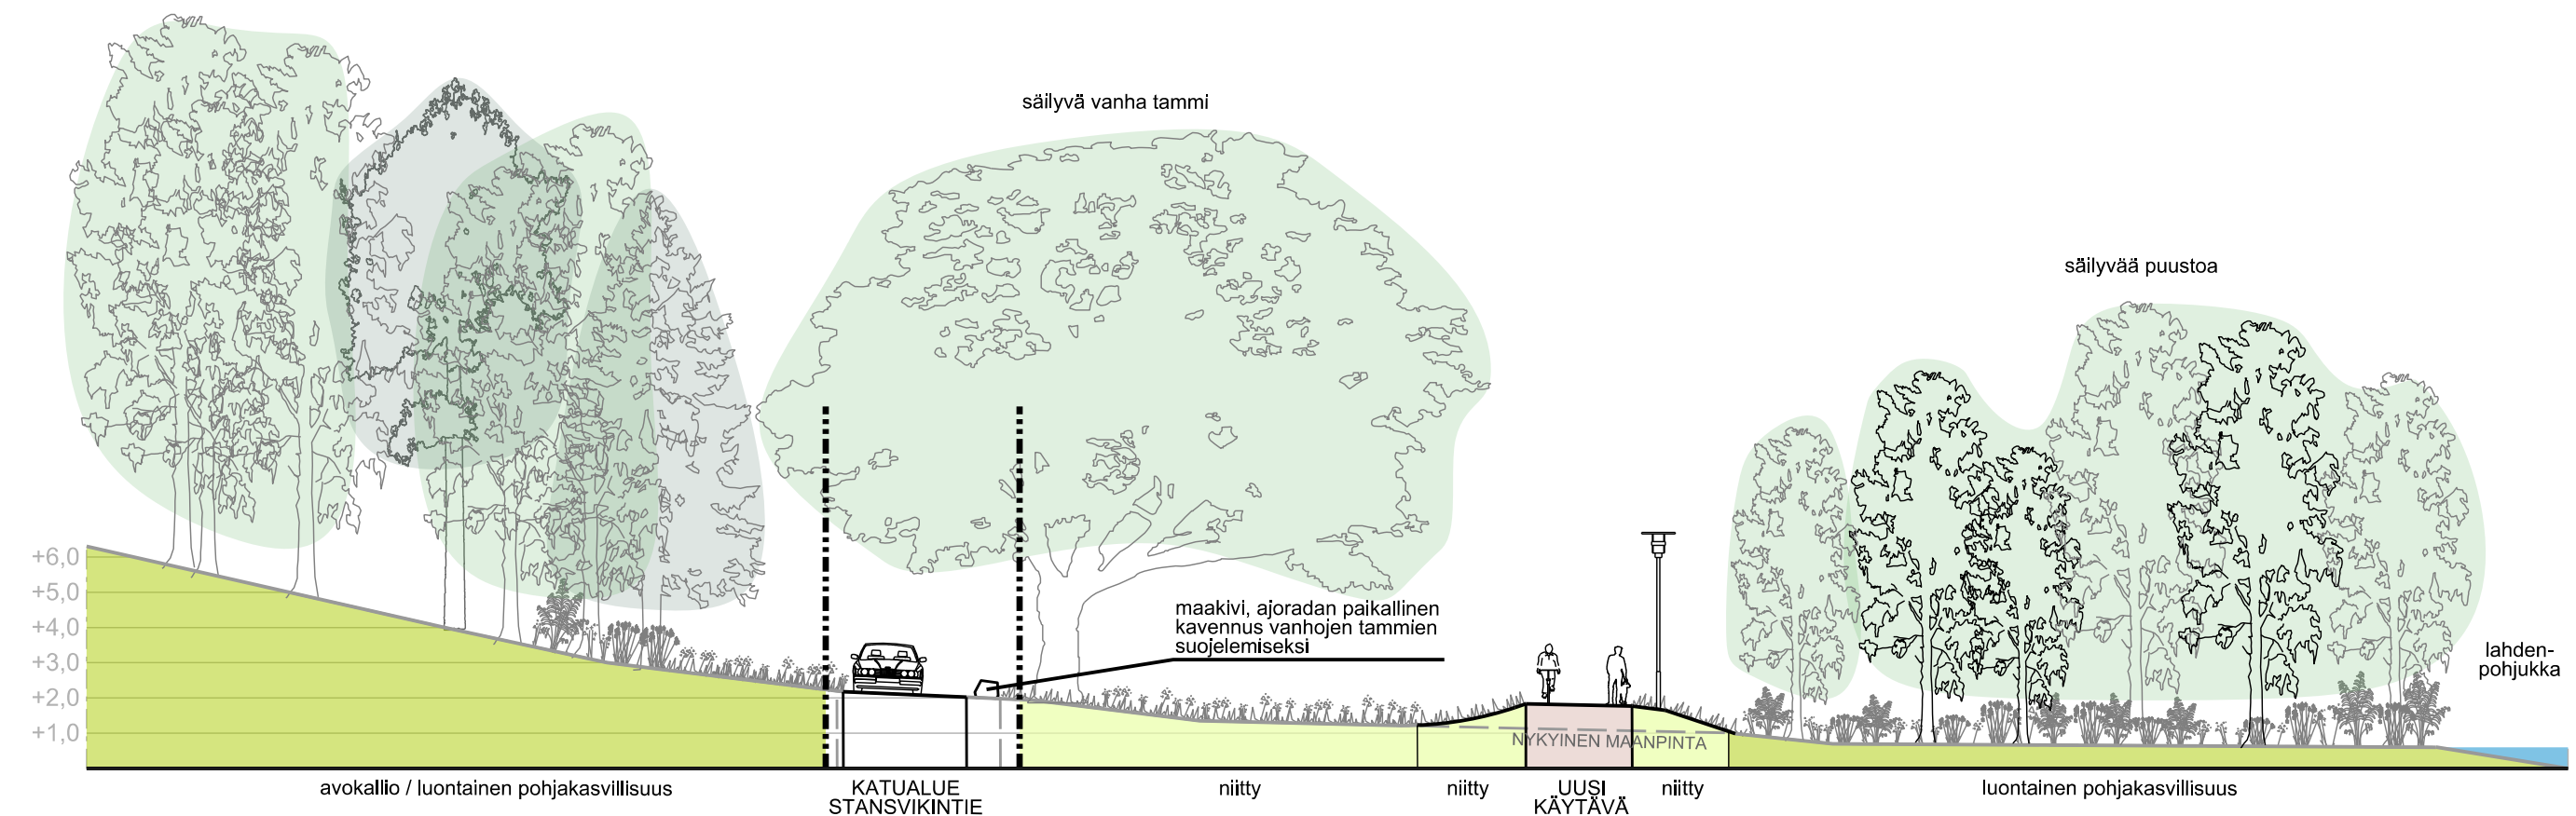

LEIKKAUS A - A' / STANSVIKINTIE JA STANSVIKINPOLKU 1:200

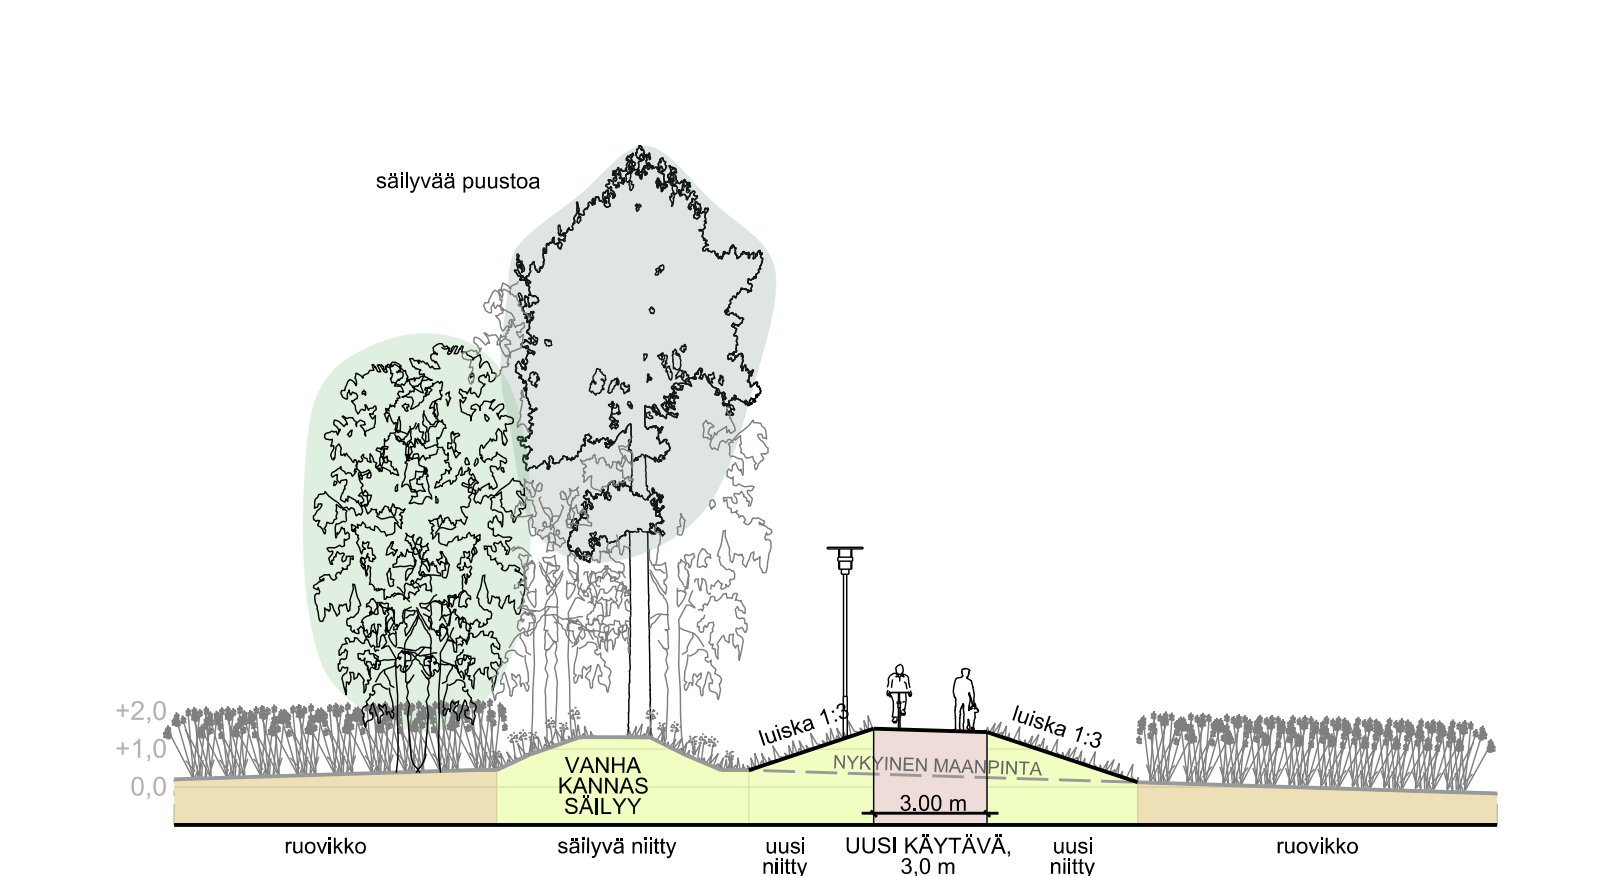

LEIKKAUS C - C' / THELNINGINPOLKU 1:200

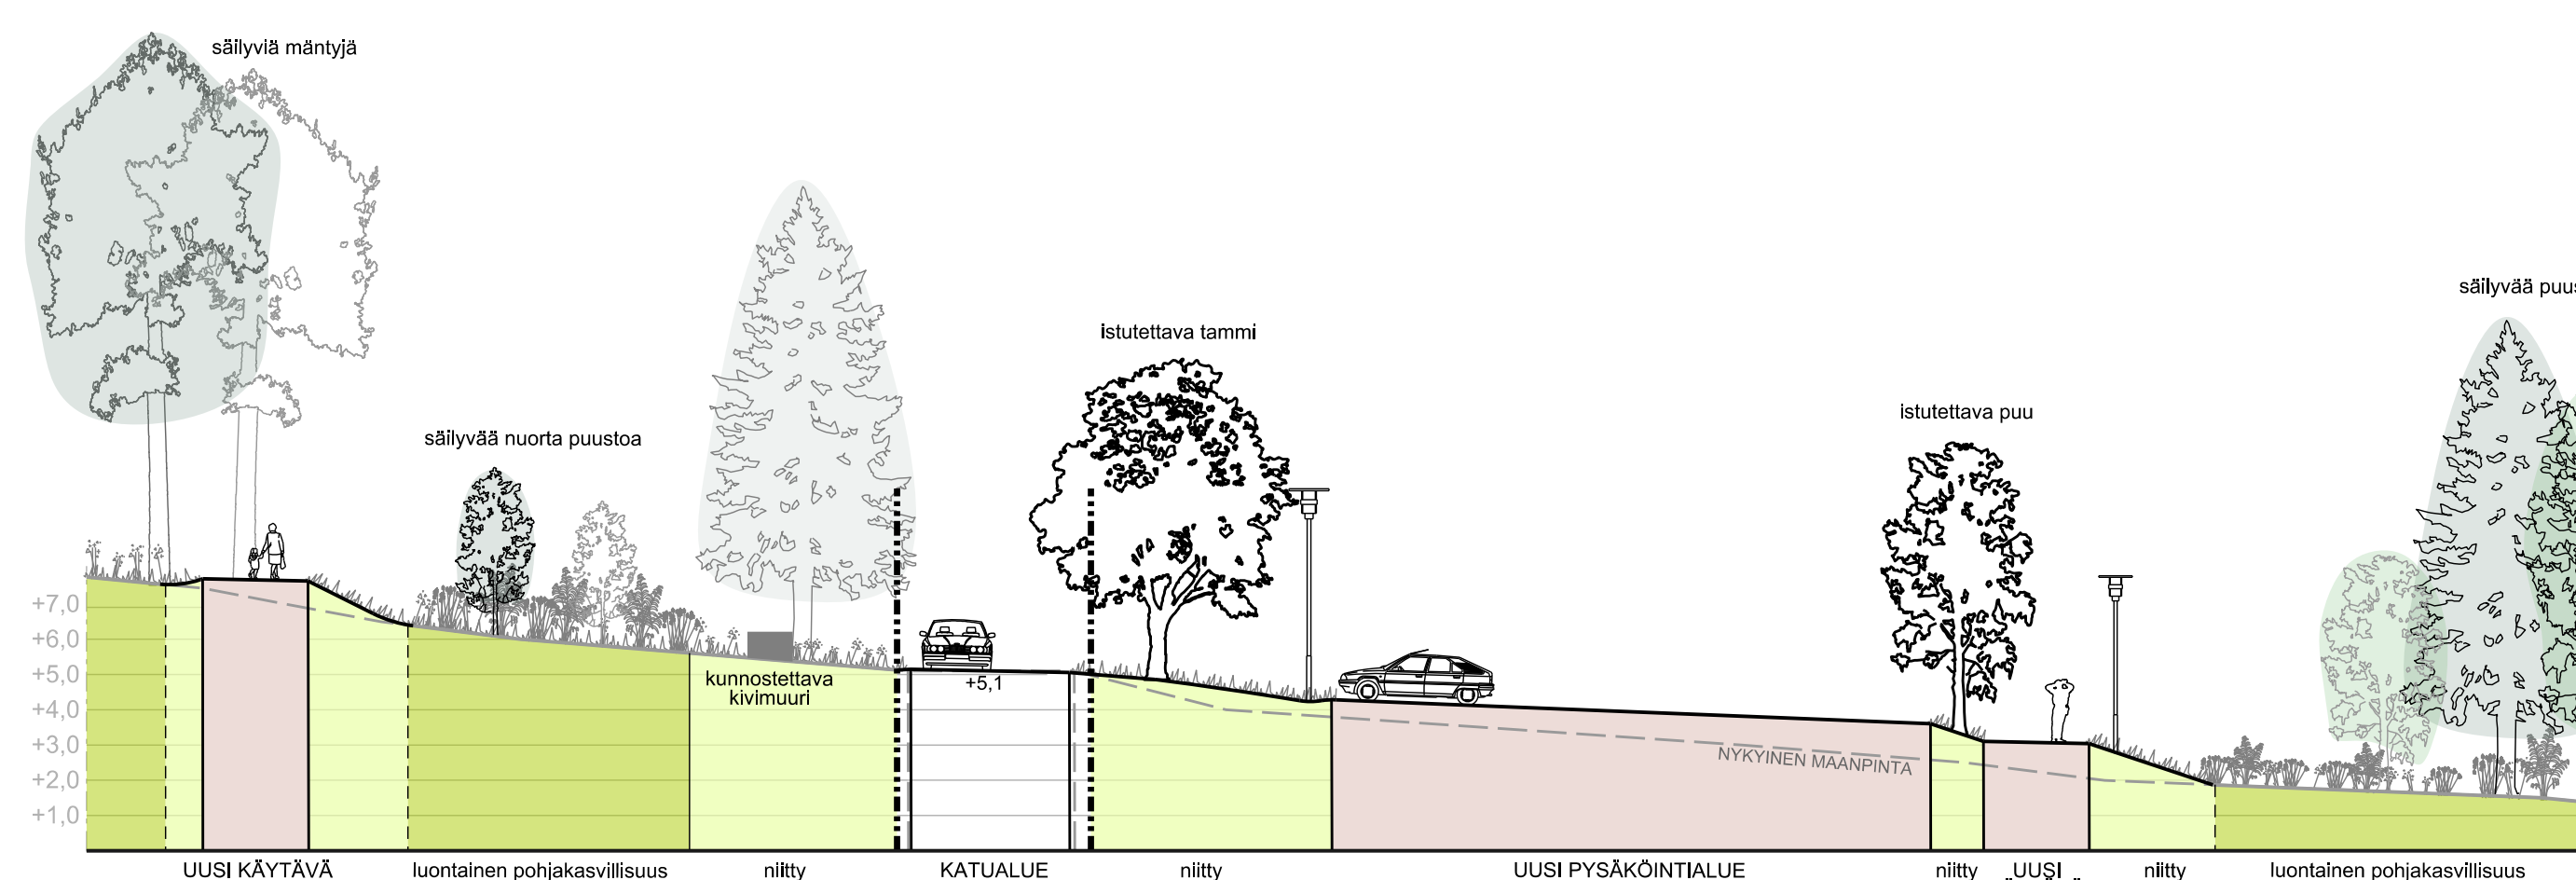

LEIKKAUS B - B' / THELNINGINPOLKU, STANSVIKINTIE, PYSÄKÖINTIALUE JA STANSVIKINPOLKU 1:200

MERKINTÖJEN SELITYKSET

- OLEVA METSIKKÖ
- OLEVA LEHTI- / HAVUPUU
- OLEVA PUURYHMÄ
- POISTETTAVA LEHTI- / HAVUPUU
- ISTUTETTAVA LEHTI- / HAVUPUU
- UUSI PENSASISTUTUS / ISTUTETTAVAT YKSITTÄISPENSAAT
- VIILJELYPALSTA-ALUE
- OLEVA / KEHITETTÄVÄ METSÄPOHJAKASVILLISUUS
- OLEVA NURMI
- UUSI NURMI
- OLEVA / KEHITETTÄVÄ NIITYT
- OLEVA ARVONNIITYT, puulainoin
- UUSI NIITYT
- OLEVA RUOVIKKO
- VESIALUE
- NÄKYMÄLINJA HUUMAJALTA PÄÄRAKENNUKSELLE
- AVOKALLIO
- OLEVA PUUSTOKÄYTÄVÄ
- UUSI / LEVENNETTÄVÄ PUUSTOKÄYTÄVÄ
- OLEVA POLKU
- UUSI / KUNNOSTETTAVA POLKU
- OLEVA RAKENNUS / RAKENNE
- POISTETTAVA RAKENNUS / KATOS
- UUDEN KESÄMAJAN RAKENNUSALUE
- UUSI AITA / KAIDE
- UUSI PYLÄSVALAISIN, korkeus 5 m / 6 m
- UUSI PENKKI, 19 kpl / POYTÄPENKKI-RYHMÄ, 4 kpl
- JÄTEASTIA, 9 kpl / KUUMAJÄTEASTIA, 1 kpl / SYVÄKERÄYSASTIA, 2 kpl
- GRILLI
- OLEVA LIPPUTANKO
- OPASTAULU, 3 kpl
- AJONEUVO, esim. maakivi
- POLKUPYÖRÄPAIKAT, 38 paikkaa
- OLEVA KIVIMUURI
- KUNNOSTETTAVA / UUDELLEEN LADOTTAVA KIVIMUURI
- UUSI MATALA TUKIMUURI
- KUNNOSTETTAVA HUUMAJA
- KUNNOSTETTAVAT KIVIASELMAT HUUMAJALLE
- OLEVA OJA
- UUSI EKORUMPU / RUMPU
- VARAUS UUDELLE EKORUMMULLE
- OLEVA LAITURI
- SUUNNITTELUALUEEN RAJA

LEPAKOILLE ARVOKAAT ALUEET
 Alue, joka on kesän 2019 selvityksessä, puistosuunnitelman laatimisen jälkeen, todettu lepakoille arvokkaaksi alueeksi (Rasmus Karlsson: Stansvikin alueen täydentävä lepakoselvitys 11.10.2019).
 Alueen jatkosuunnittelussa huomioidaan lepakoille suotuisien olojen ja siirtymäreittien säilyttäminen.

luokka II
 luokka III

A 11.10.2019		11.10.2019		Katja Orrainen, Sari Knutila	
Helsinki		Kaupunkiympäristön toimiala		www.hel.fi	
Kortin nimi		49. Laajasalo, Tahvonlahti		sähköposti: eturini.sukunimi@hel.fi	
STANSVIKIN KARTANOPIUSTO JA TAHVONLAHDENNIEMI					
Stansvikintie					
Puistosuunnitelma					
NK	LITTYTY	NO	KSLK	19.11.2019	5 580
1:1000	KORVAVA	VIO 6017/1	HYV.	7.6.2019	Jussi Luomanen
	KORVATTU		TARK.	7.6.2019	Laura Yli-Jama
	ZONIRAKAVA		PROJ.	7.6.2019	Sari Knutila
	753c		HYV.	4.6.2019	Matti Lomä
			TARK.	4.6.2019	Tina Perälä
			LAT.	4.6.2019	K. Orrainen, T. Perälä
Mittaus- ja suunnitteluyhtiö					
NÄKYMÄ Oy					
Helsingin Sanomien ja Helsingin Sanomien julkaisun 11.10.2019					