
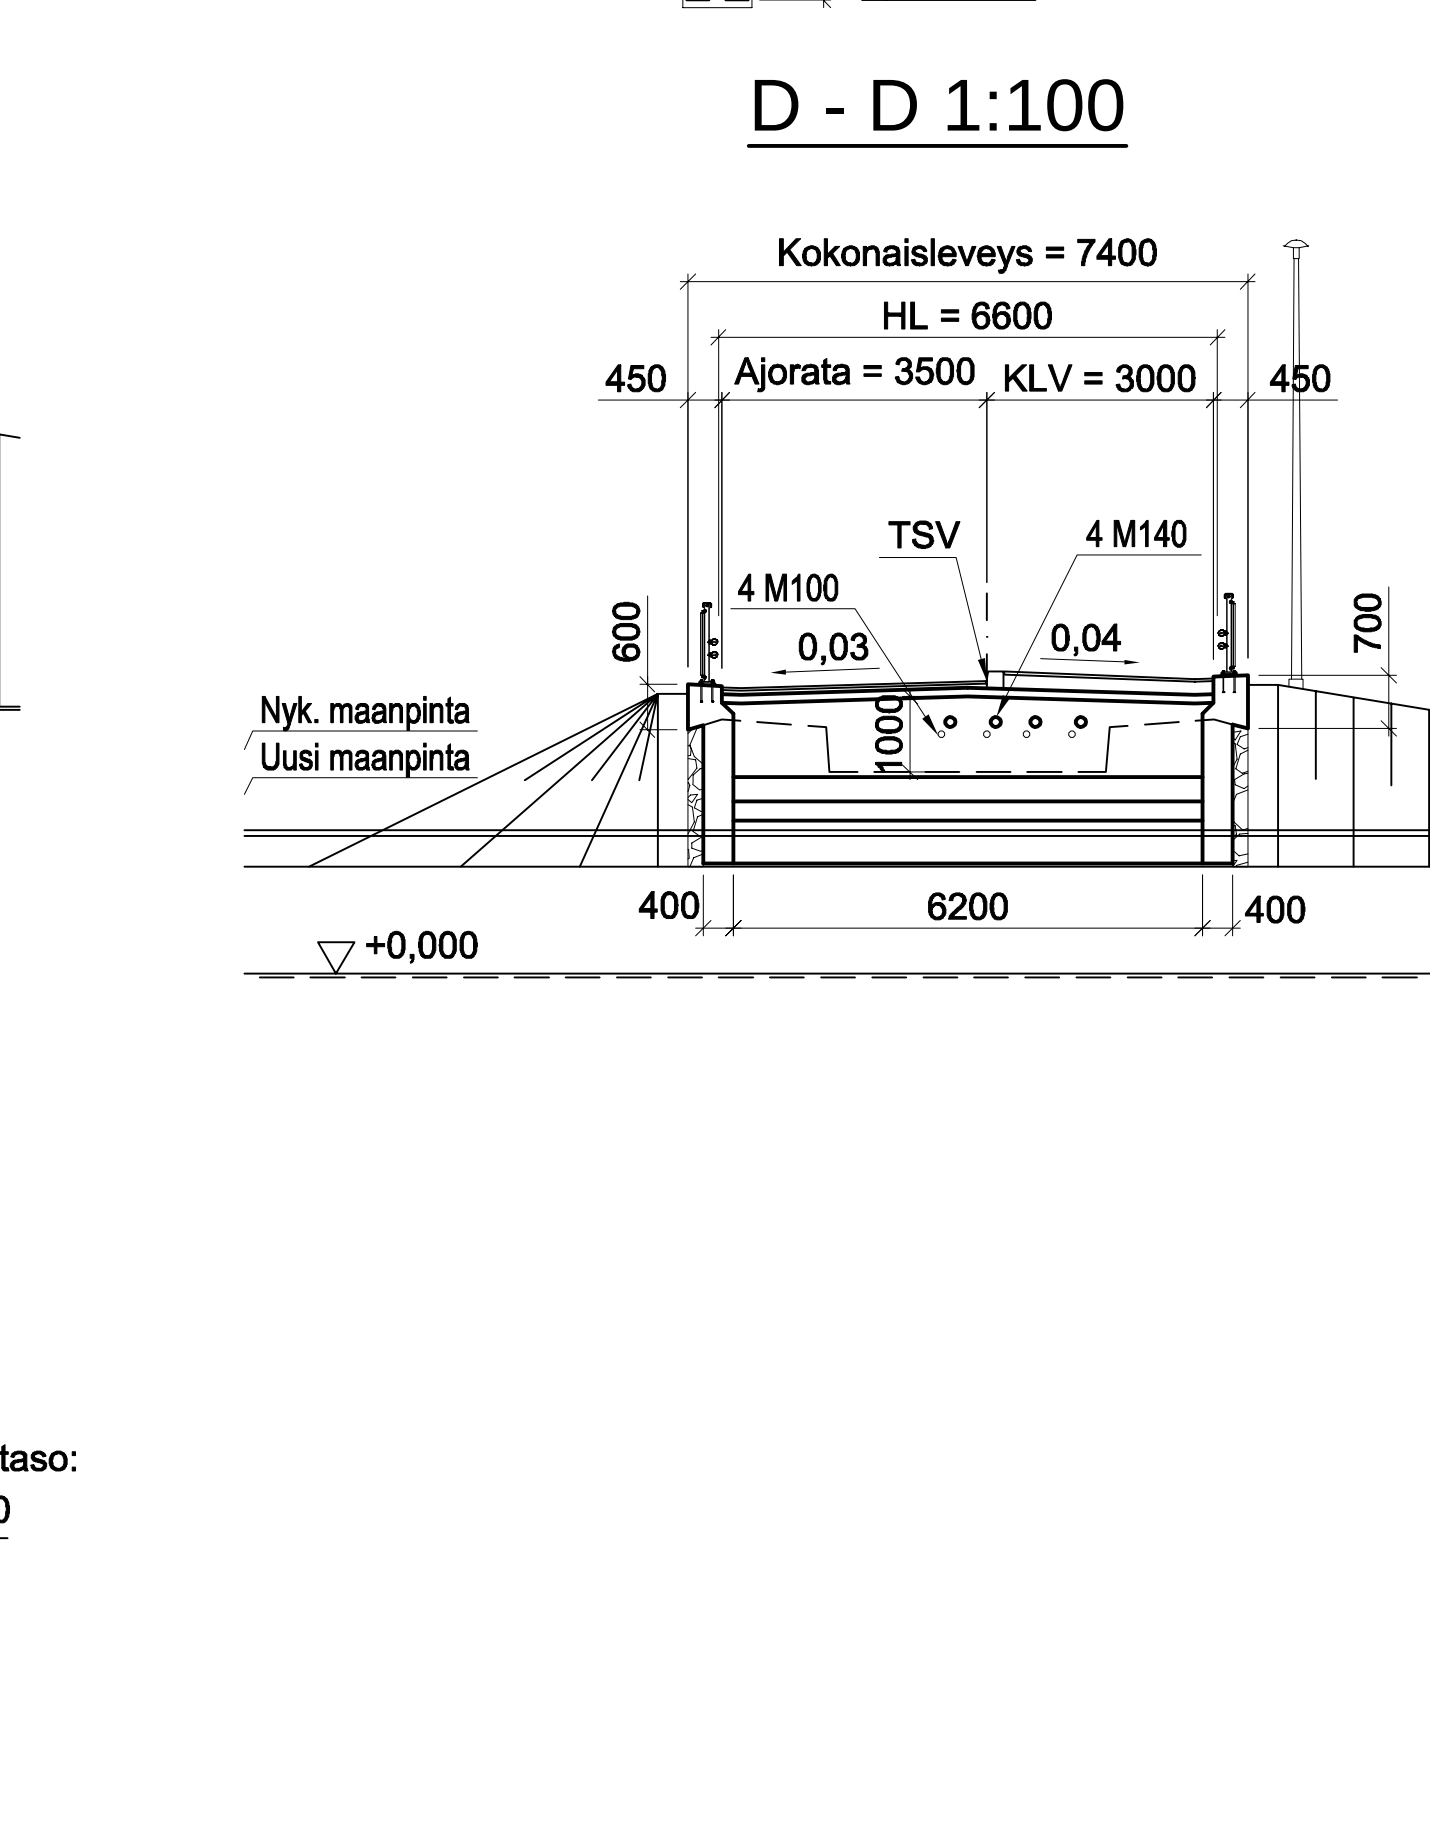
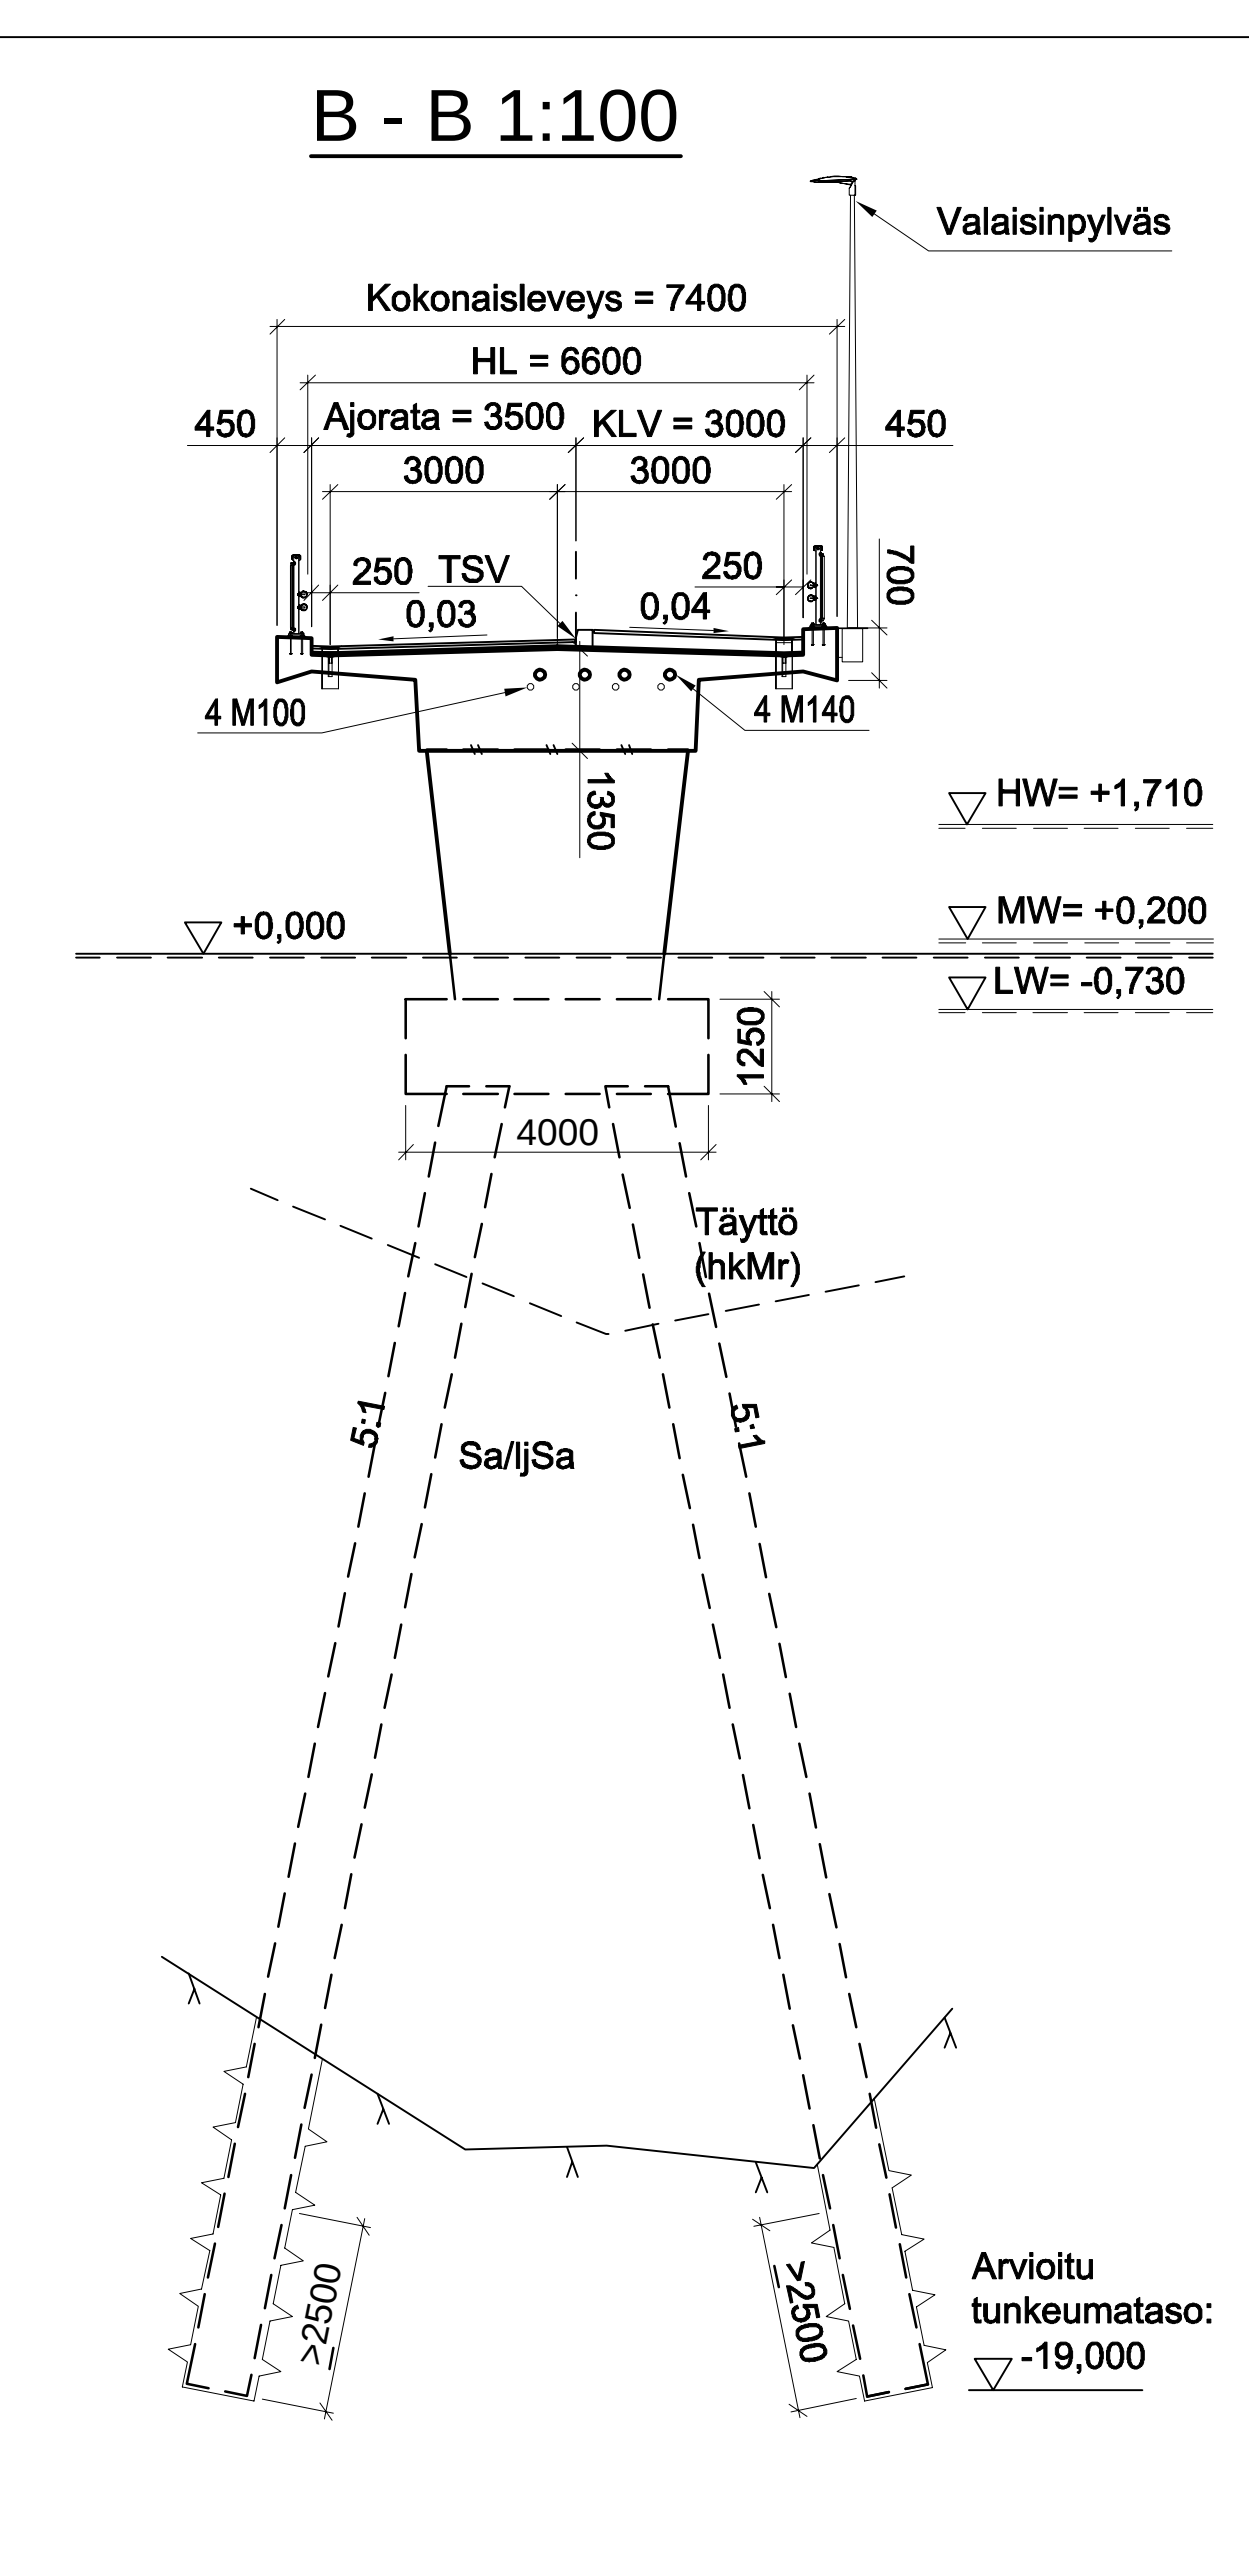


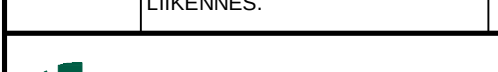

|                          |           |
|--------------------------|-----------|
| KOORDINAATTIJÄRJESTELMÄ: | ETRS-GK25 |
| KORKEUSJÄRJESTELMÄ:      | N2000     |

|   |   |   |                                                                                                   |
|---|---|---|---------------------------------------------------------------------------------------------------|
| <div>Helsinki</div> <div>Kaupunkiympäristön toimiala</div>                                         |   | <div>www.hel.fi</div> <div>sähköposti: etunimi.sukunimi@hel.fi</div>                                                                    |                                                                                                   |
| <div>KAUPUNKI-OSA-AJUE</div> <div>14 TAKA-TOOLÖ</div>                                              |   |   |                                                                                                   |
| <div>RAJASAAAREN SILTA, Helsinki</div> <div>Yleispiirustus 2</div>                                 |   |   |                                                                                                   |
| <div>MK</div> <div>1:100</div>                                                                     | <div>LIITTY</div> <div>KORVAA</div> <div>KORVATTA</div> <div>ASEMAKAAVA</div> <div>LIKENNES.</div> | <div>NRO</div> <div>31069/411</div> <div>TASOKOORDINAATISTO:</div> <div>ETRS-GK25</div> <div>KORKEUSJÄRJESTELMA:</div> <div>NZ000</div> | <div>KHS</div> <div>KYLK</div> <div>HYV.</div> <div>TARK.</div> <div>PROJ.</div> <div>TARK.</div> |
| <div>  </div> |   | <div>A-INSINÖÖRIT Civil Oy</div> <div>www.ans.fi</div>                                                                                  |                                                                                                   |
|   |   | <div>24.4.2020</div> <div>1 sanna.kahla / 1.1. Luoma-Kahla</div>                                                                        | <div>Petri Kola</div>                                                                             |