



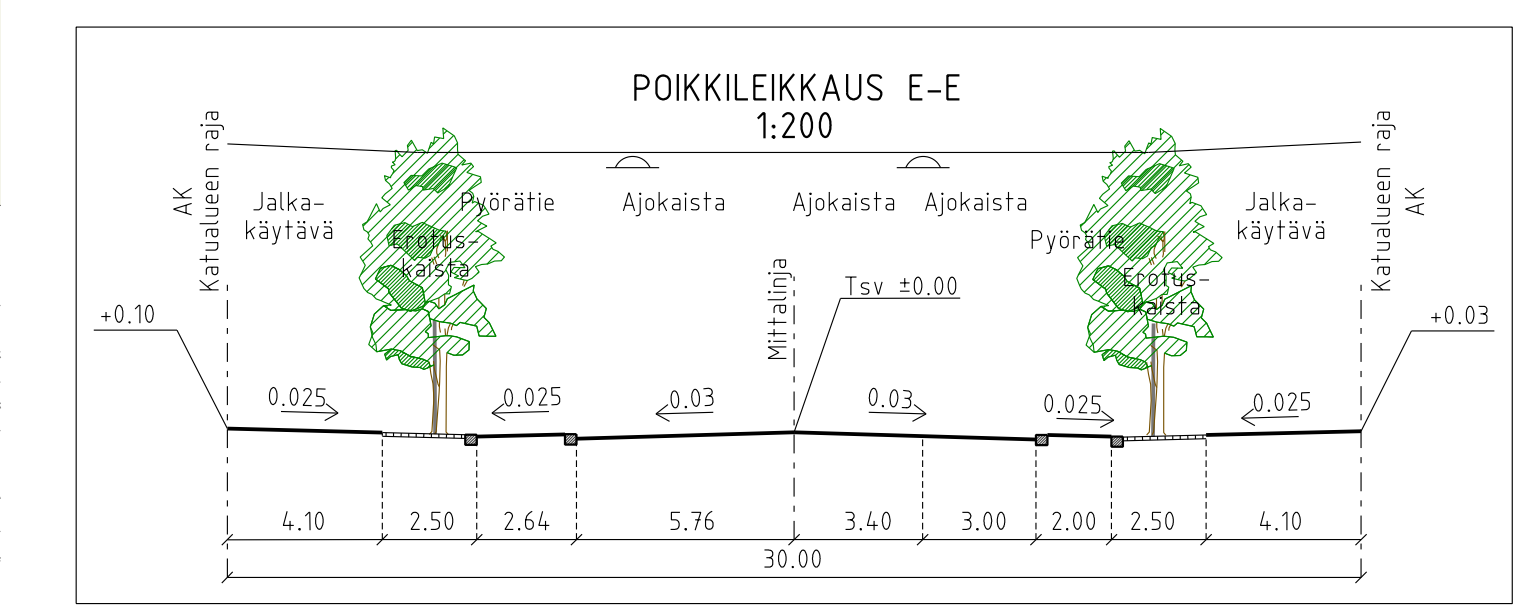

PIIRUSTUSMERKINNÄT

- Ajorata/jalkakäytävä, asfaltti
- Pyörätie, harmaa asfaltti
- Pyöräkaista/pyörätie, punainen pinnoite
- Noppakiveys, sekaväri
- Nupukiveys, sekaväri
- Betonikiveys, musta
- 2:n kiven valkoinen betonikiviraita
- 3:n kiven harmaa noppakiviraita
- Betonikiveys, harmaa
- Betonikiveys, valkoinen
- Nykyinen lehtipuu, 20 kpl
- Istutettava lehtipuu juuristoriitillä, 6 kpl
- Poistettava lehtipuu, 7 kpl
- +6.0 Kadun likimääräinen korkeusasema
- Reunatuki, luonnonkivi, punainen
- Reunatuki, madallettu/luiskattu, luonnonkivi, punainen
- Reunatuki, upotettu, luonnonkivi, punainen
- Reunatuki, nykyinen
- 2/3 kiven noppakiviraita, sekavärinen
- Pollari
- Portaali
- Valaisinylväs/riipustusvalaisin
- Pysäkkikatos
- Pyöräteline
- Liikennevalo-ohjattu liittymä

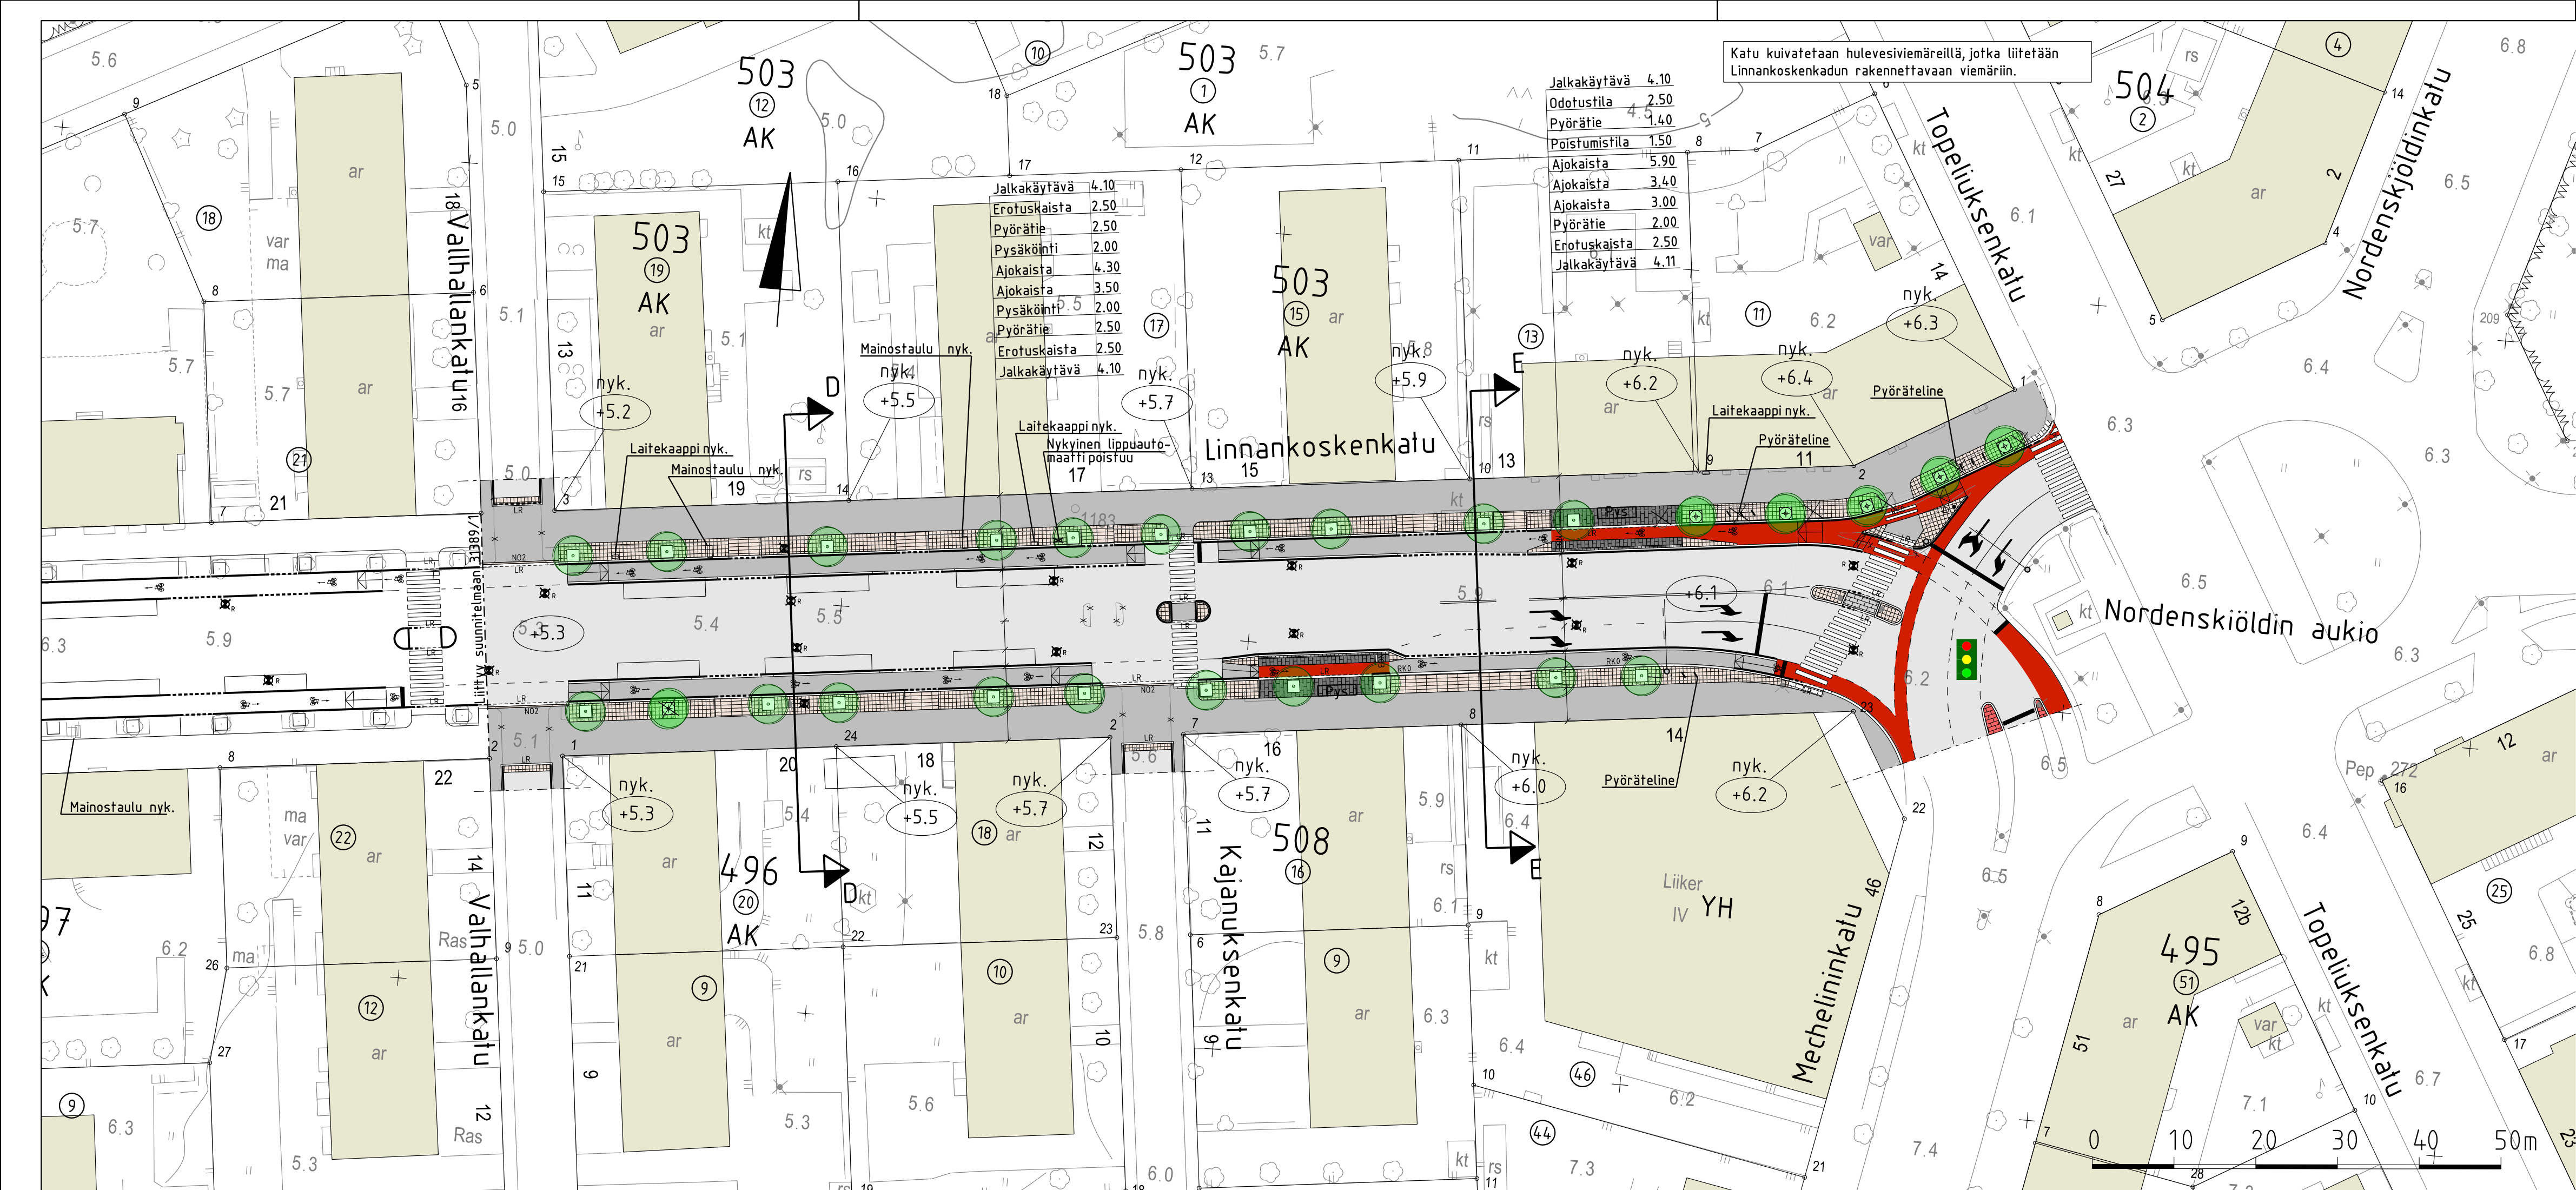

Luonnos 8.12.2021

Helsinki		Kaupunkiympäristön toimiala		www.hel.fi sähköposti: etunimi.sukunimi@hel.fi	
KAUP.O.SA, OSA-ALUE 14. Taka-Töölö					
LINNANKOSKENKATU välillä Valhallankatu - Nordenskiöldin aukio					
Katusuunnitelma					
1:500	LIITTY	NRO	31389/2	KHS	
	KORVAA			KYLK	
	KORVATTU			HYV.	
	ASEMAKAAVA	9273	TASOKOORDINAATISTO: ETRS-GK25	TARK.	
	LIIKENNES.		KORKEUSJÄRJESTELMÄ: N2000	PROJ.	
RAMBOLL				HYV.	
Ramboll Finland Oy PL 25, Itsehallintokuja 3 02601 ESPOO puh. 020 755 611				TARK.	
				LAAT.	