

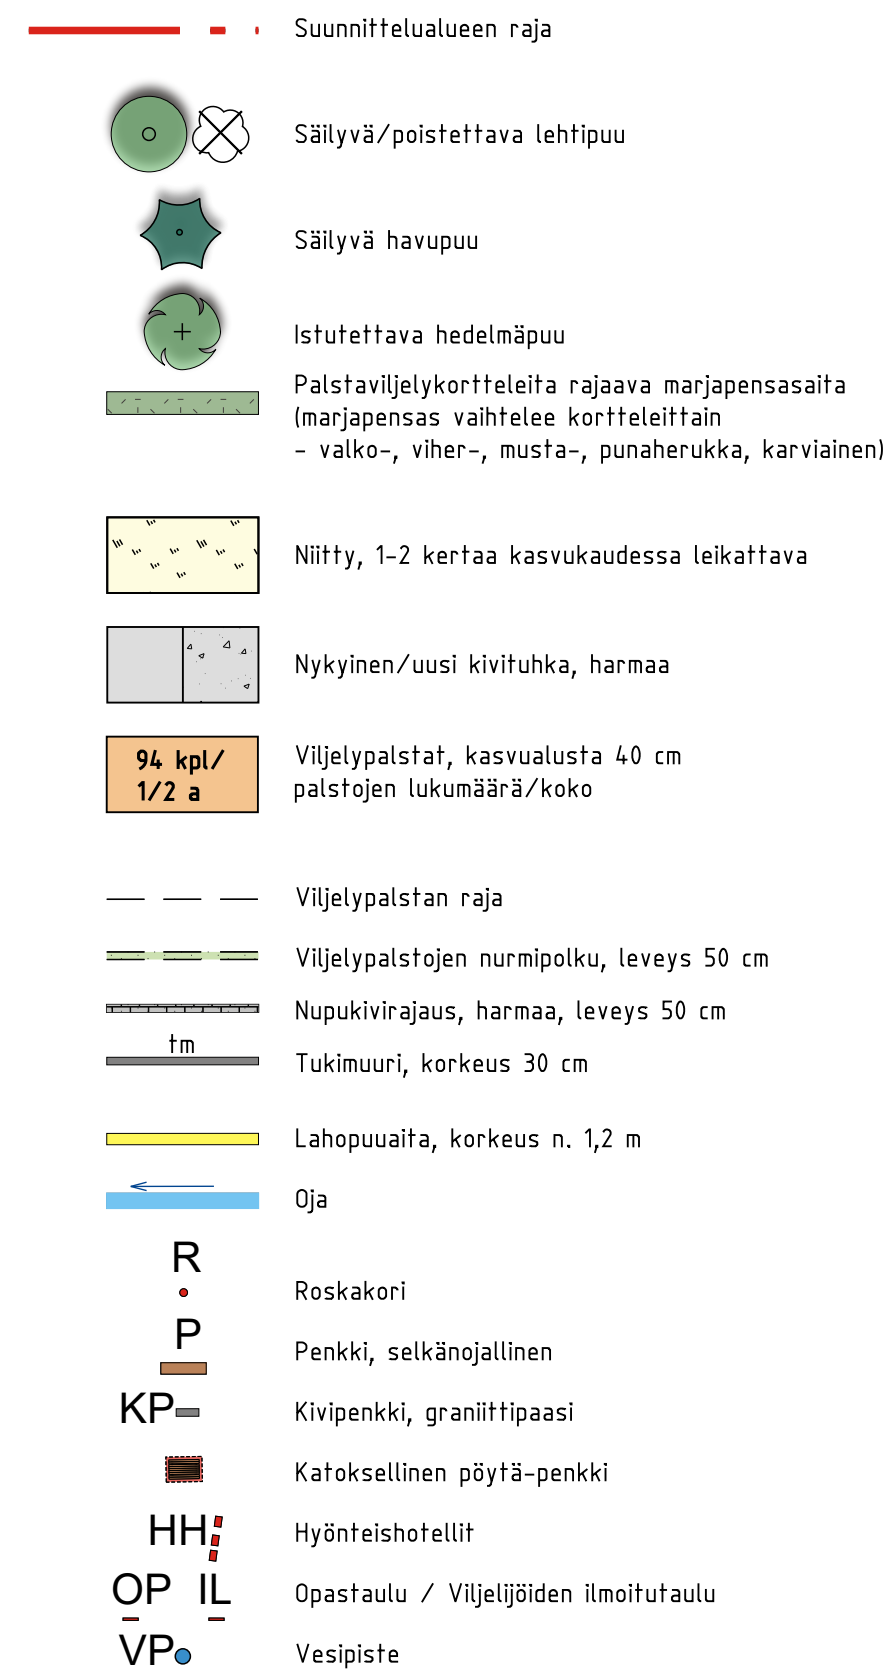


LEIKKAUS A-A 1:200

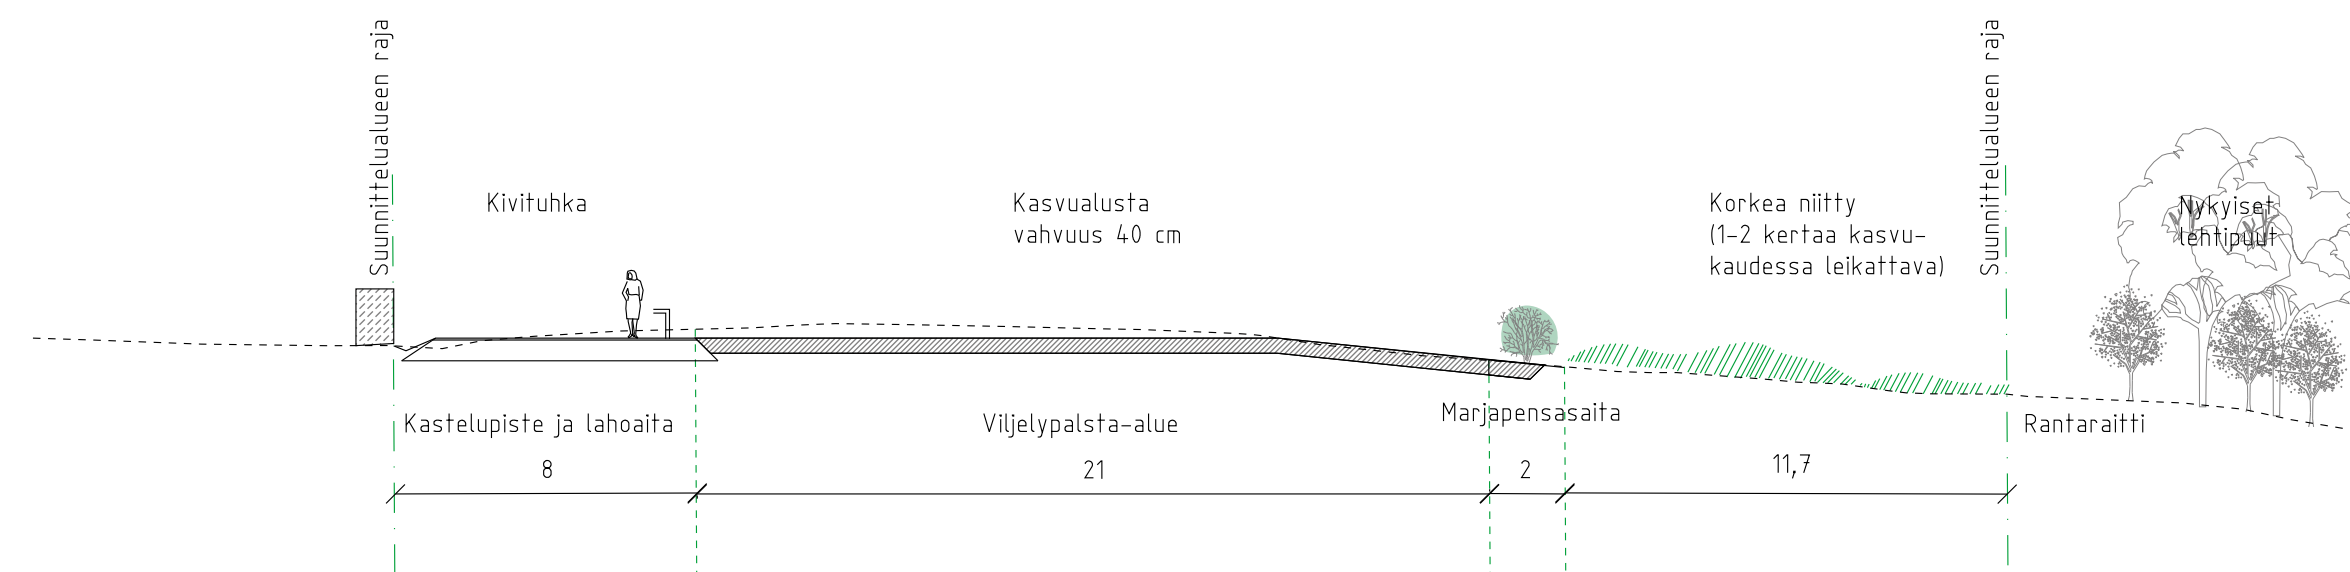

LUONNOS 13.1.2020

Helsinki	Kaupunkiympäristön toimiala	wsp.fi sähköposti: etunimi.sukunimi@wsp.fi
KAUP.OSA, OSA-ALUE		
40. SUUTARILA, SILTAMÄKI		
KIERTOTÄHDENPALSTAT		
Kiertotähdenkujan pohjoispuoleinen puistoalue		
Puistosuunnitelma		
MK	LITTYY	NRO
1:500	KORVAA	vio 6072/1
1:200	KORVATTU	TASAKOORDINAATIO:
	ASEMAMAAVA	ETRS-GK25
	12217	KORKEUSJÄRJESTELMÄ:
	LIKENNES.	N2000

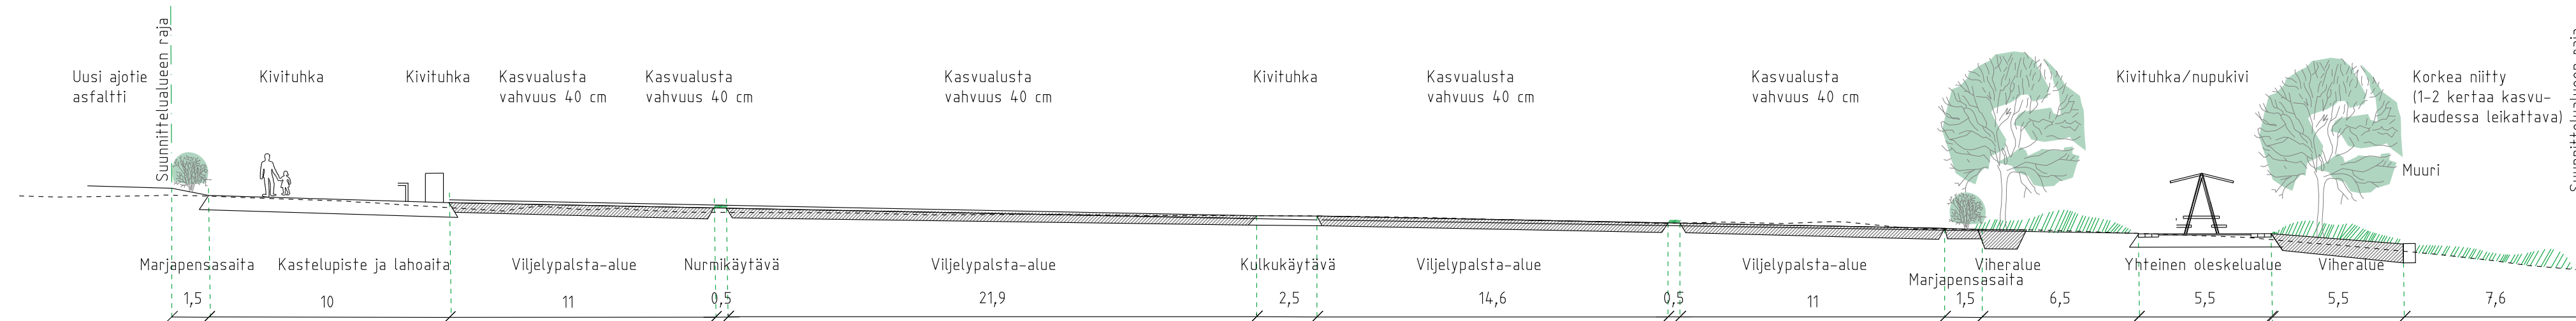

WSP Finland Oy
Helsinkiläinen 7
00210 Helsinki
Puh: 0207 864 11